


13.288

13288

PERFIL LONGITUDINAL.

PL 30 GENERAL MOLA
PL 20 DEFENSORES TERUEL
CALLE S- EMERENCIANA

ESCALAS
ORDENADA 1/50
ABSCISAS 1/200

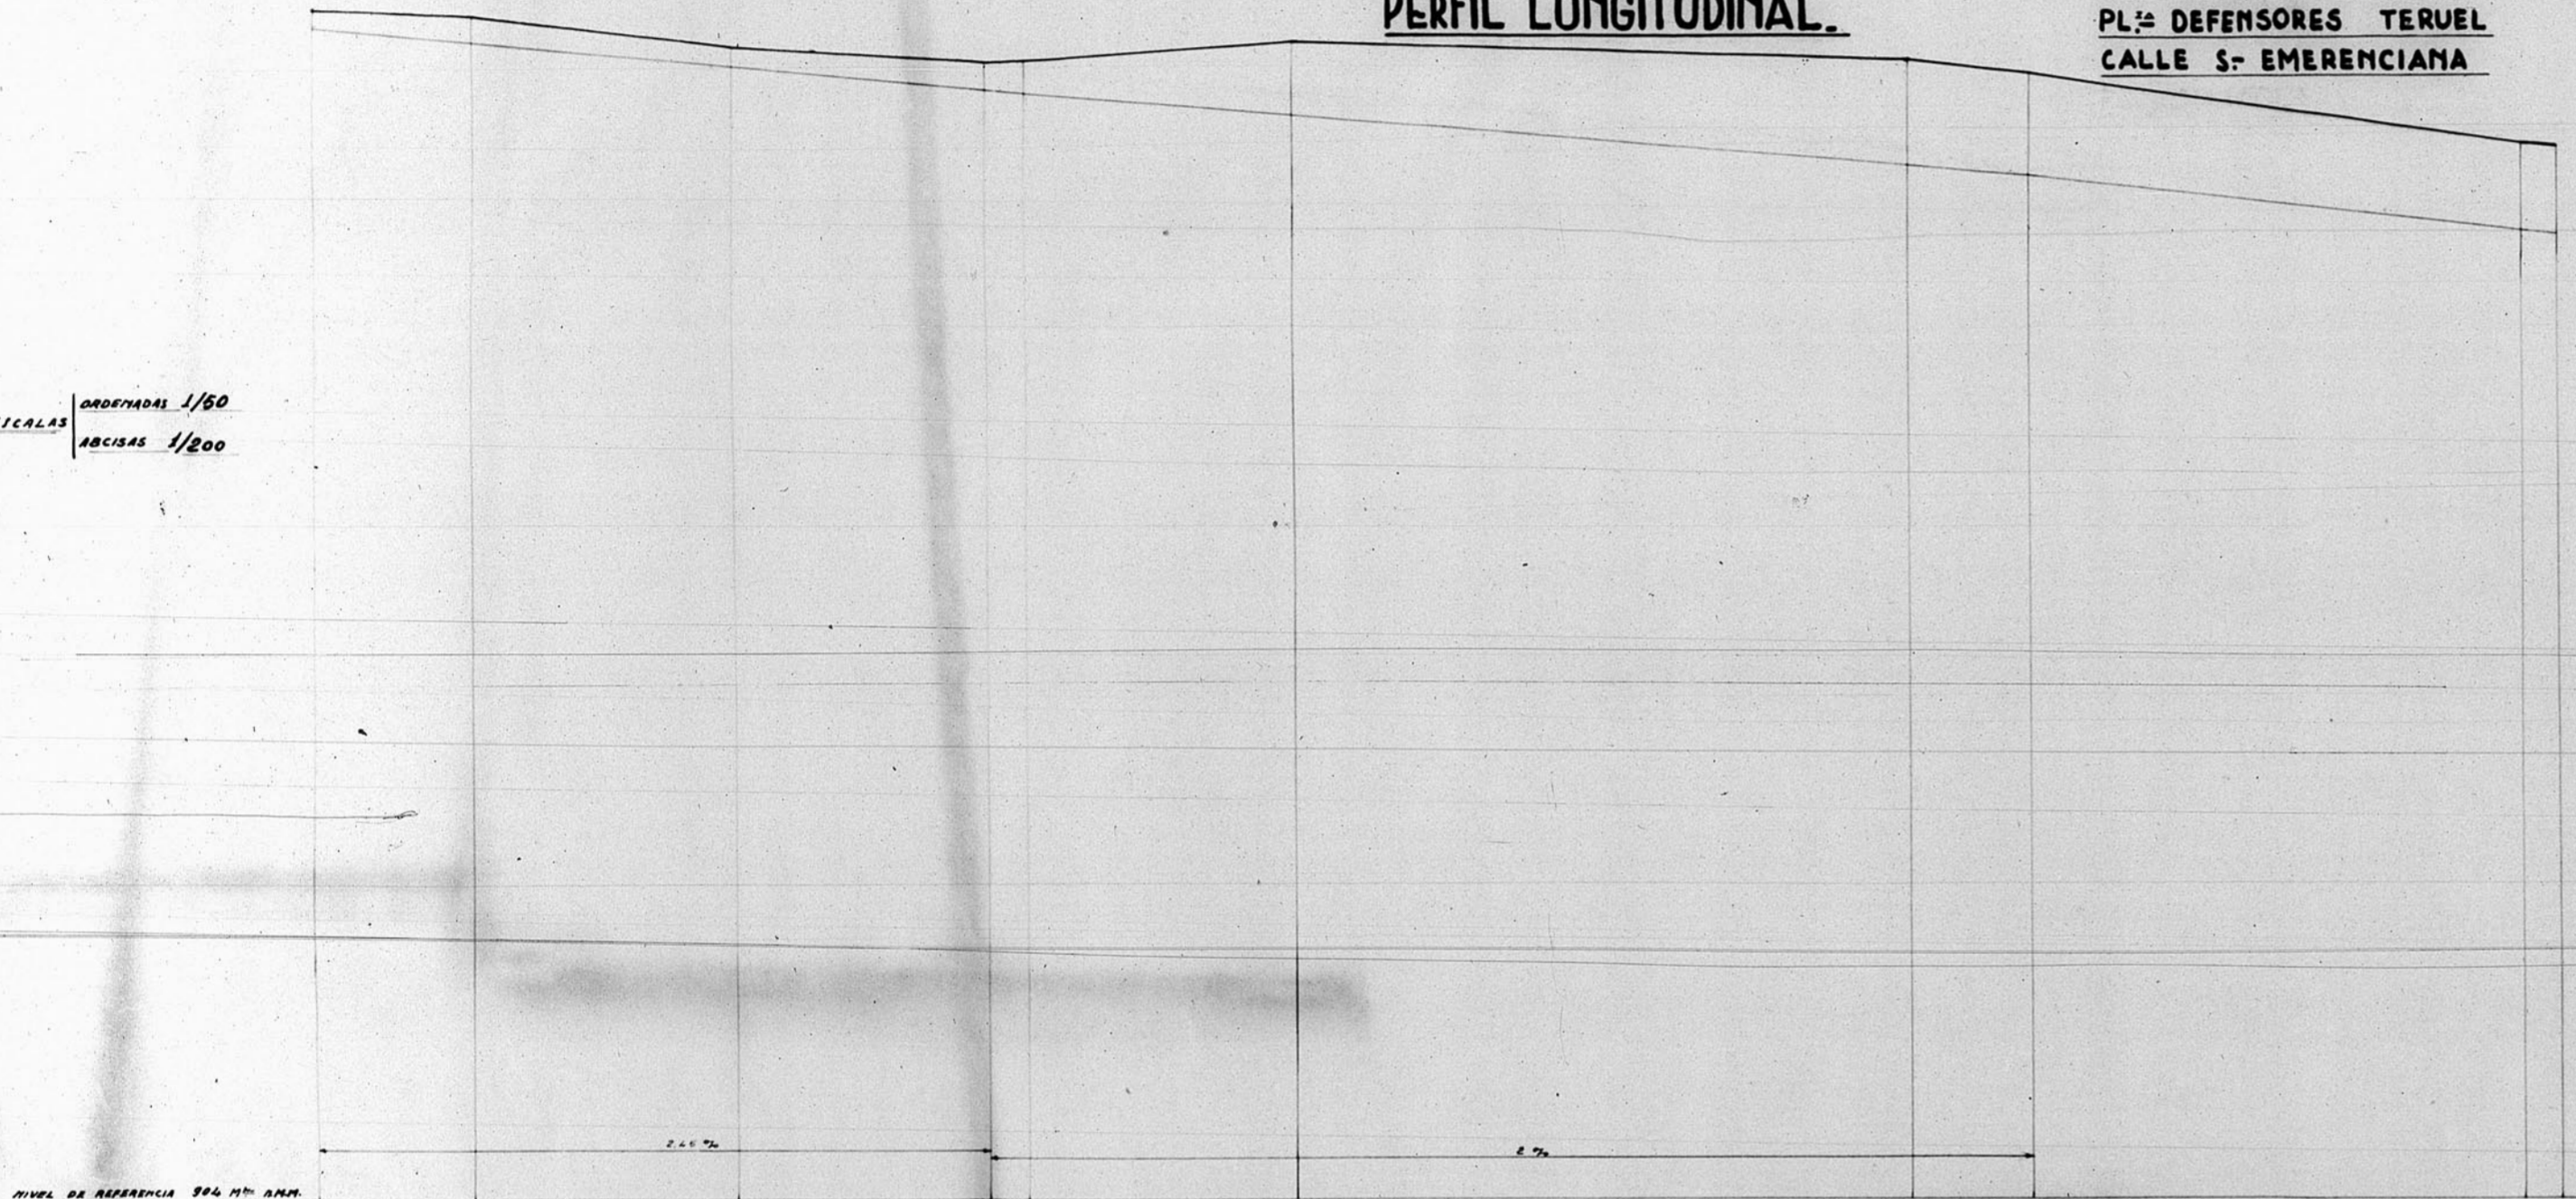


ESCALAS	ORDENADA 1/50	ABSCISAS 1/200

PERFIL LONGITUDINAL.

CALLE SANTA MARIA (PERFIL EN OBRAS)

ESCALAS
ORDENADA 1/50
ABSCISAS 1/200

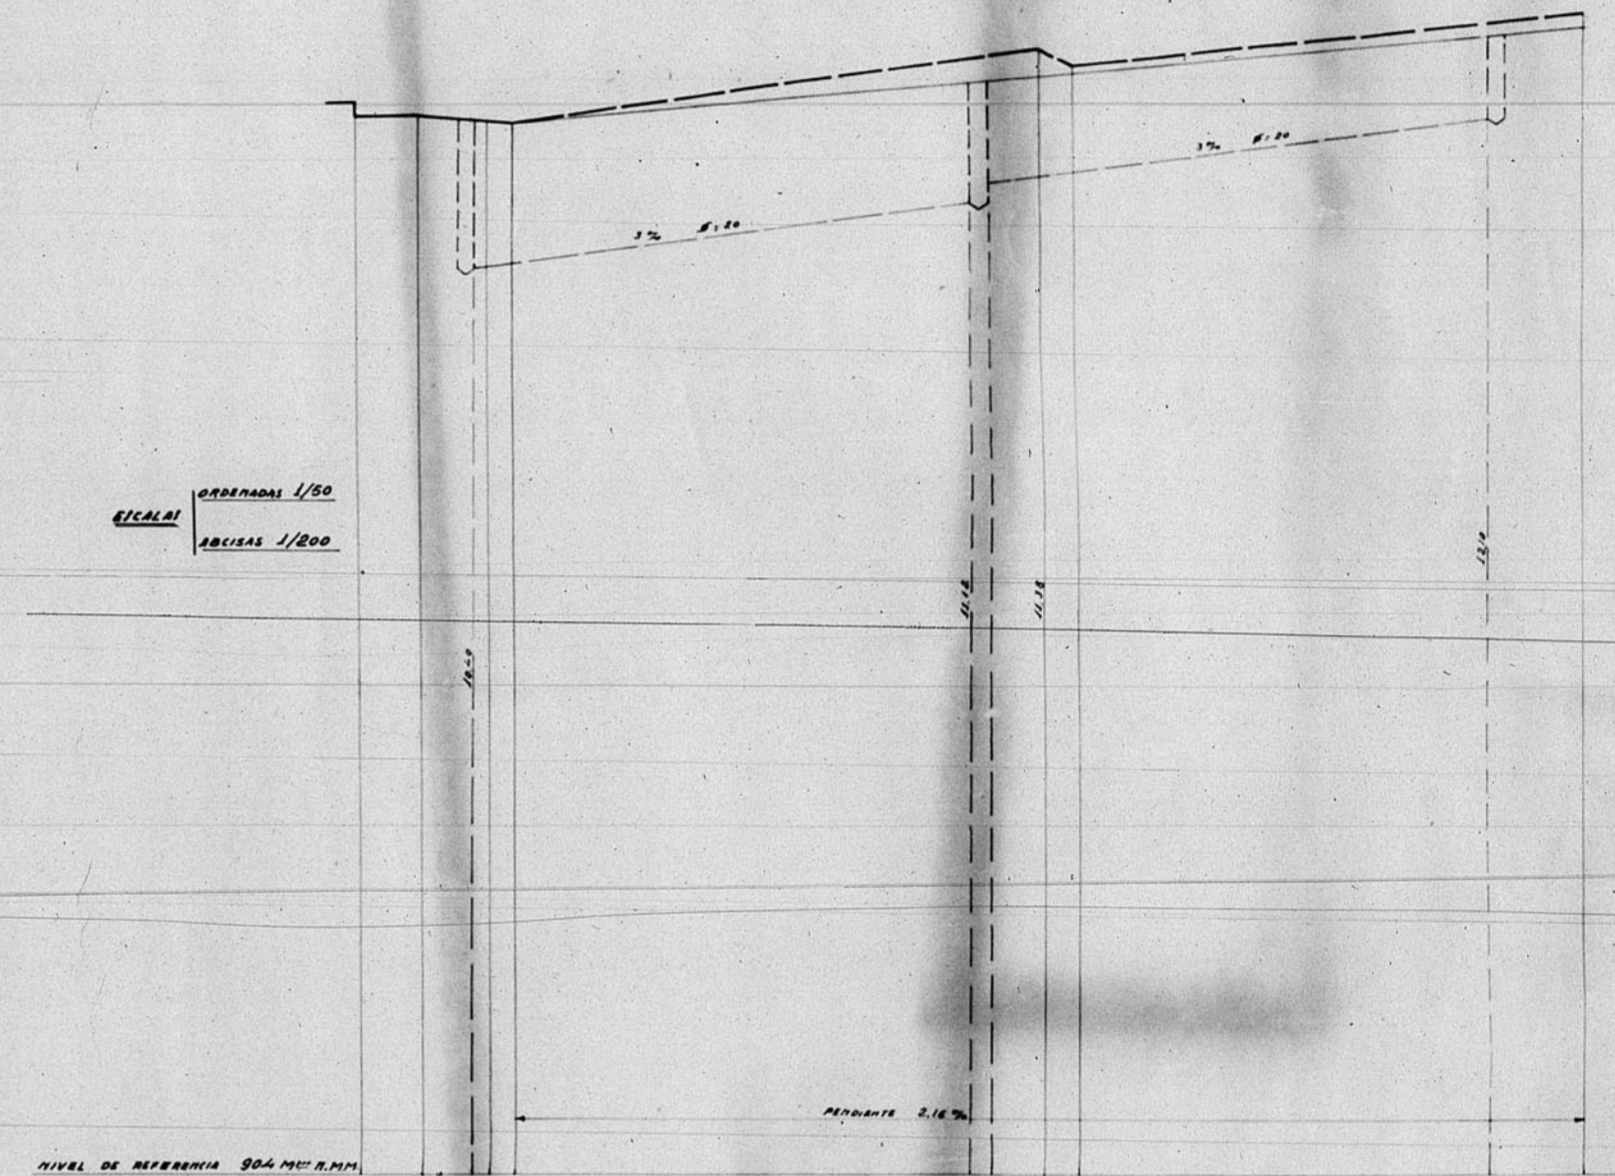

ESCALAS	ORDENADA 1/50	ABSCISAS 1/200

