



12.241.

D.G.R.D. JEFATURA DE PROYECTOS
PROYECTO DE SEMINARIO CONCILIAR EN TERUEL

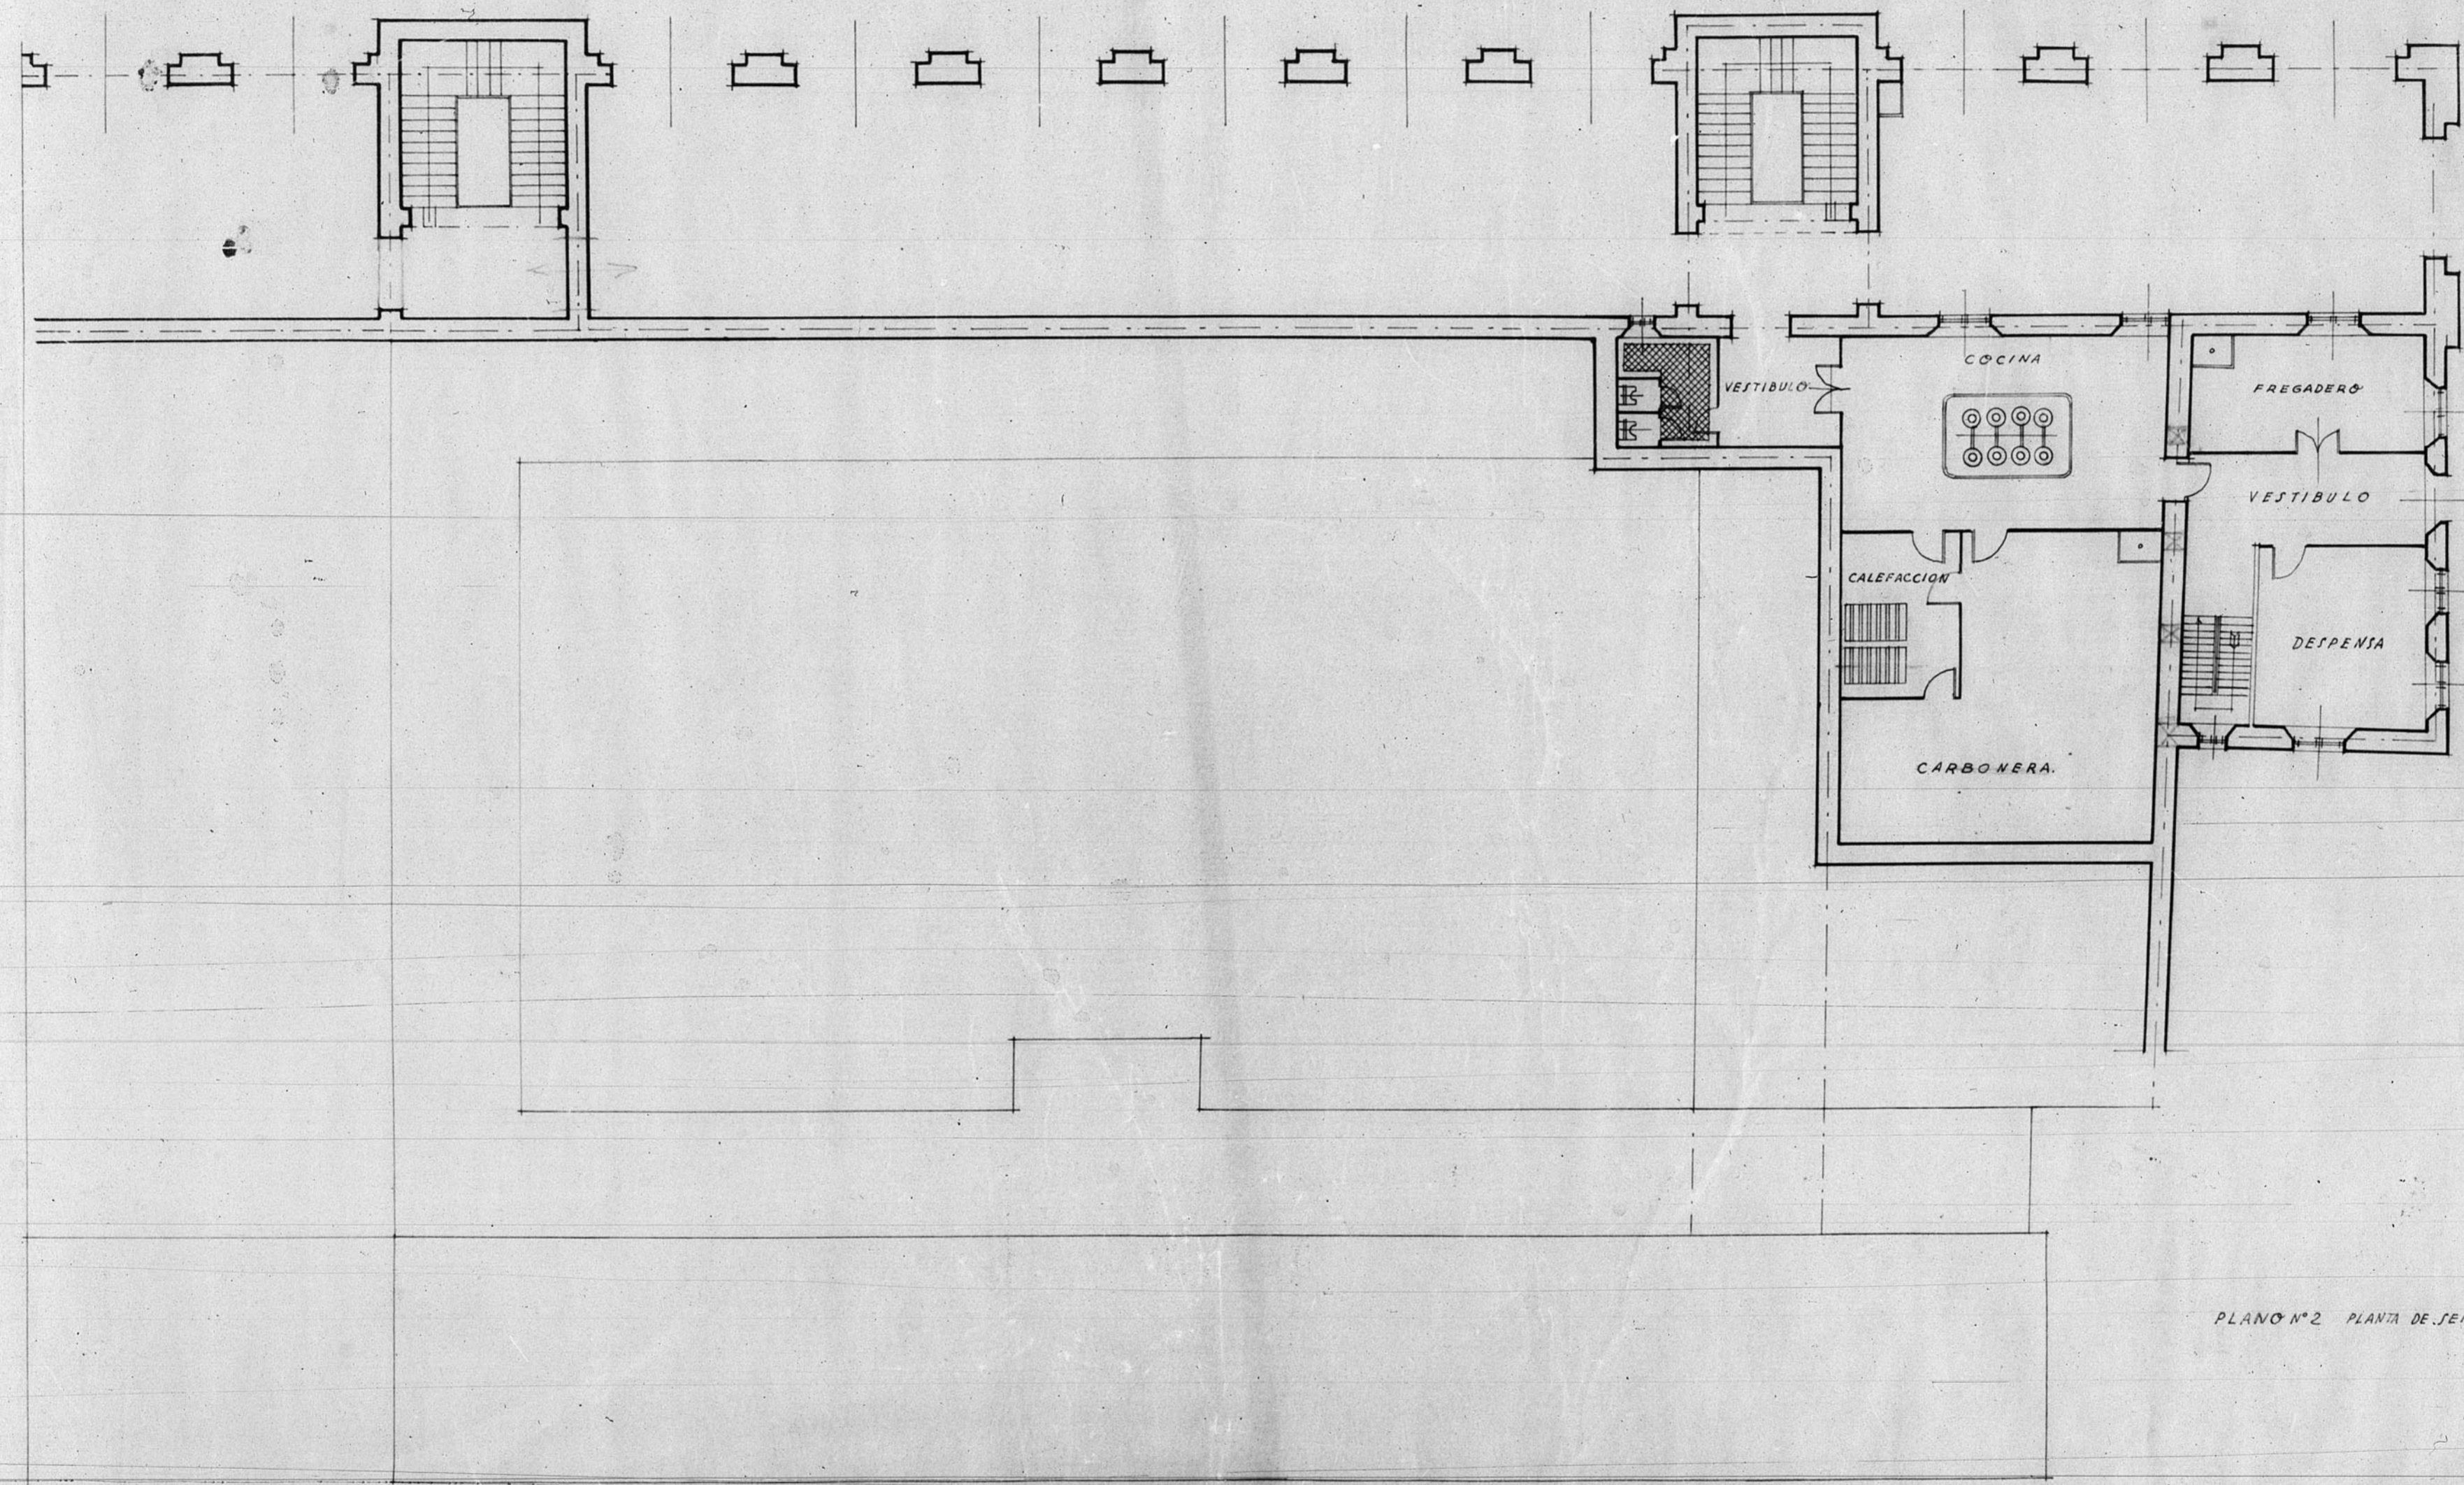

PLANO N°2 PLANTA DE SEMINARIOS.

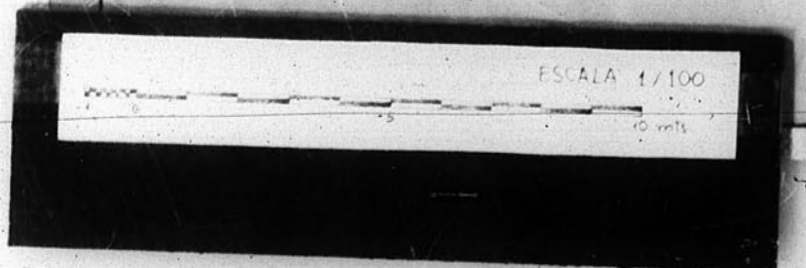

ARCHIVO DE LA COMARCAL DE
TERUEL
CARTELA N.º 12. PLANO N.º 4.