BANDEJA 1-85

14.107

Parrión ~ Plaza de la Iglesia

Urbanización —— Escala 1:200

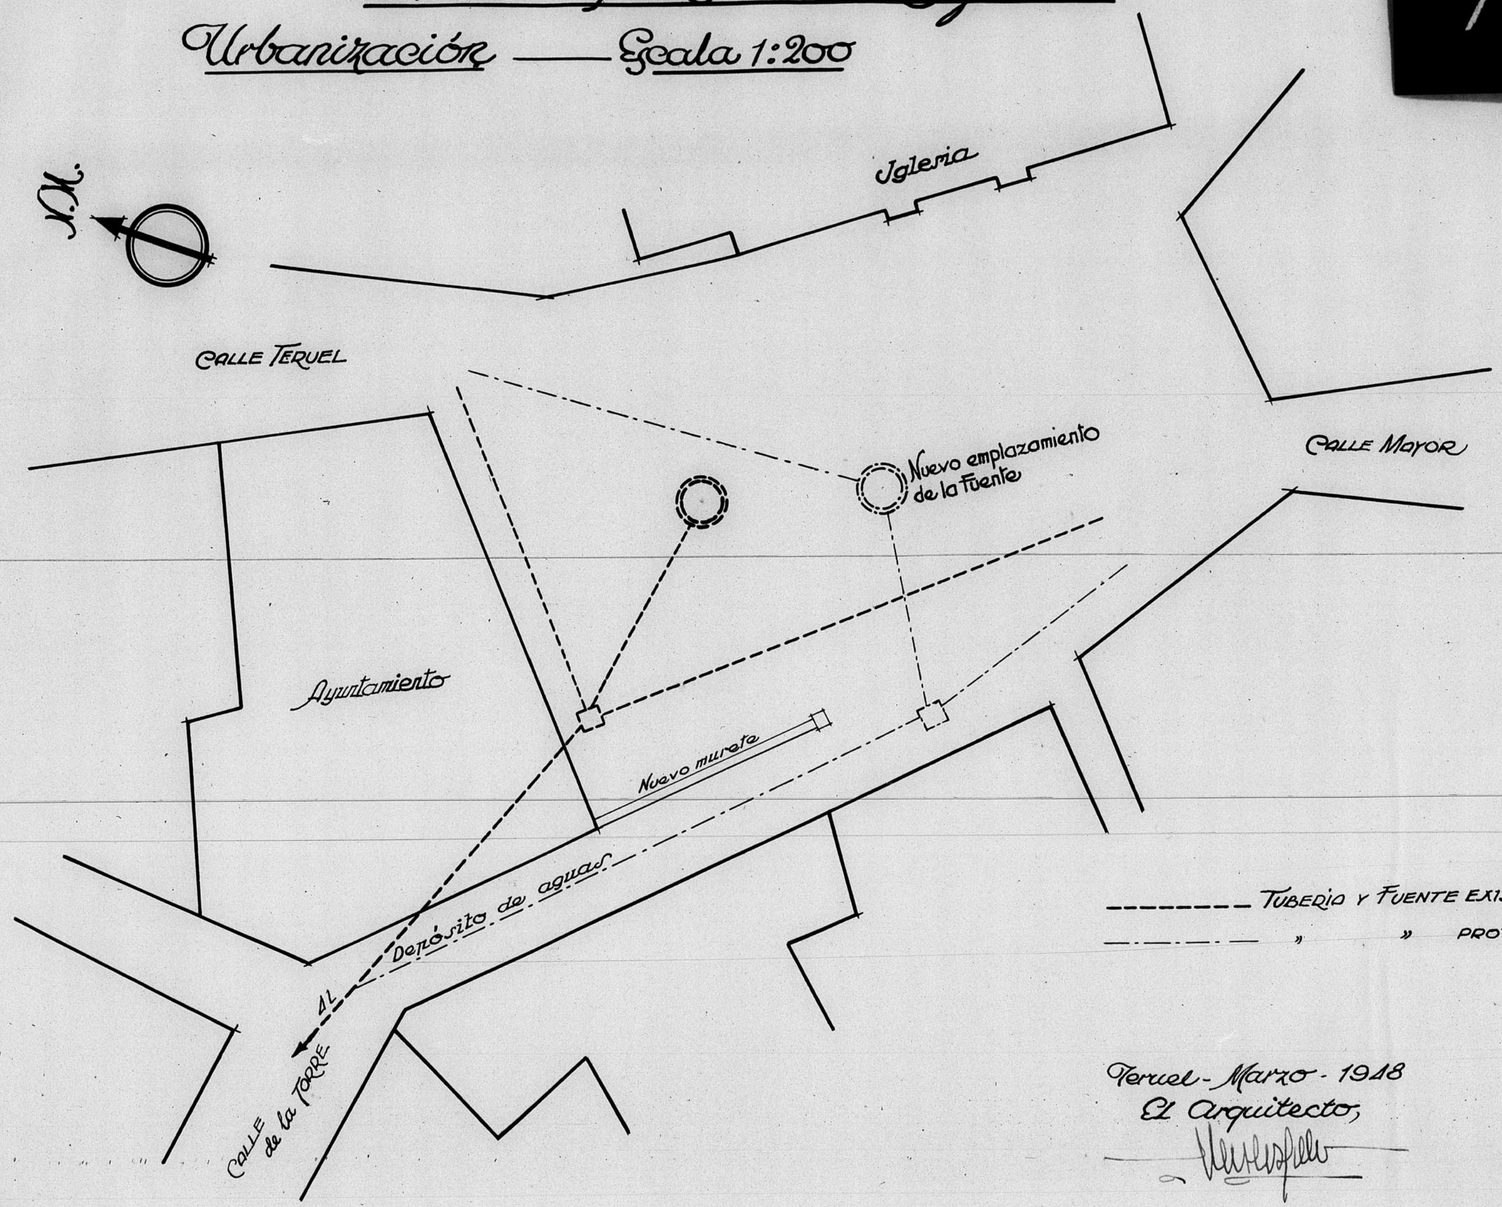

Teruel - Marzo - 1948
El Arquitecto,

ARCHIVO DE LA COMARCAL DE TERUEL
BANDEJA N.º 9 PLANO N.º 611

ESCALA 1/200
0 5 10 15 20 mts.

GOBIERNO DE ARAGON