


13610


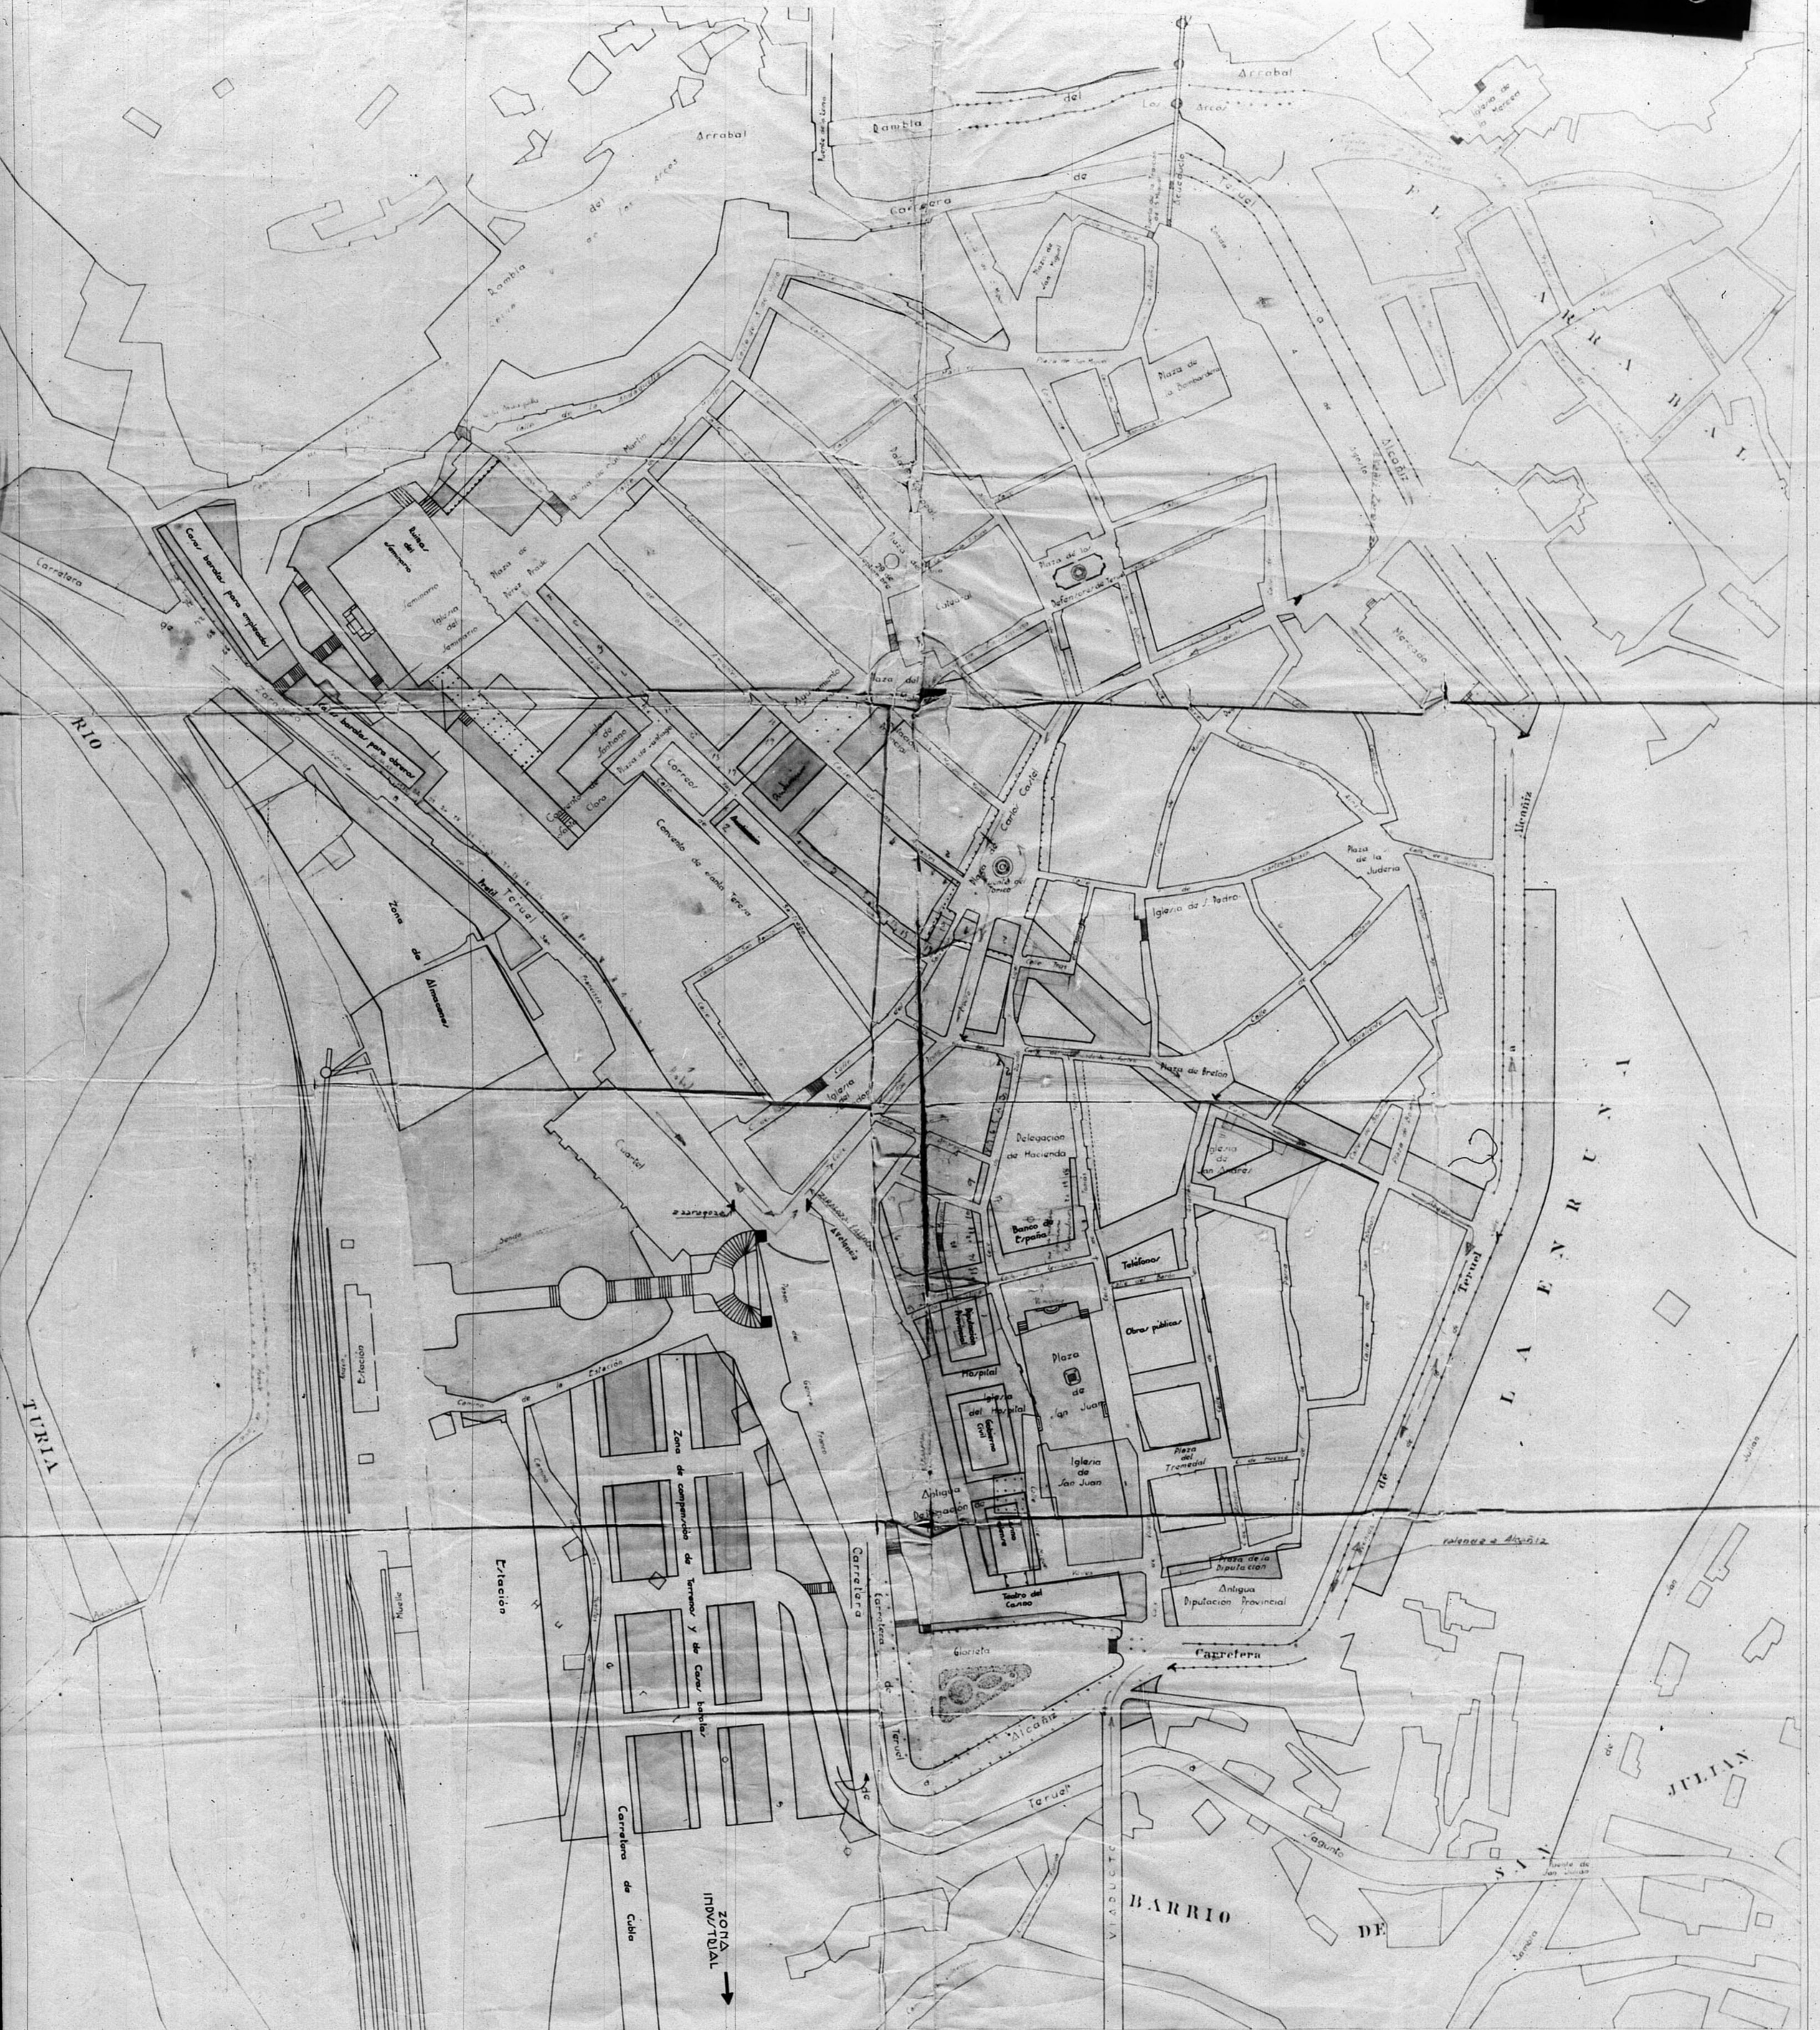


SOLUCION N° 2

# PLANO DE TERUEL

E/CALA 1:1000

- Casas que no se deben reconstruir o que se deben demoler
- Zonas de construcción nueva
- Zonas de parque

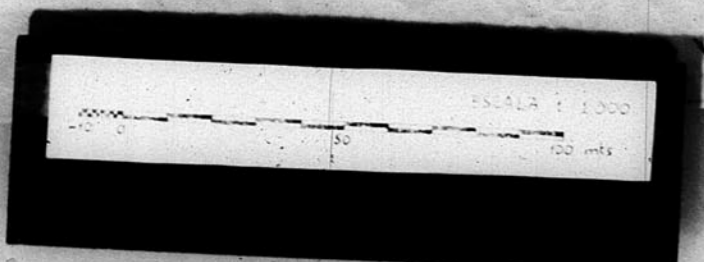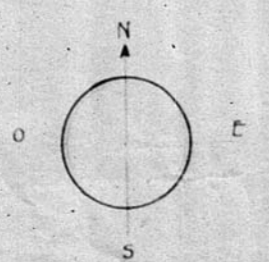

JUNTA DE GOBIERNO DE TERUEL  
 Número de Proyecto 13610