

ESCALA 1/1.000

-10 0 50 100 mts.


13.203

TERUEL

MOVIMIENTO DE TIERRAS EN EL EN/ANCHE

—ESTADO FUTURO—

ESCALA 1/1000

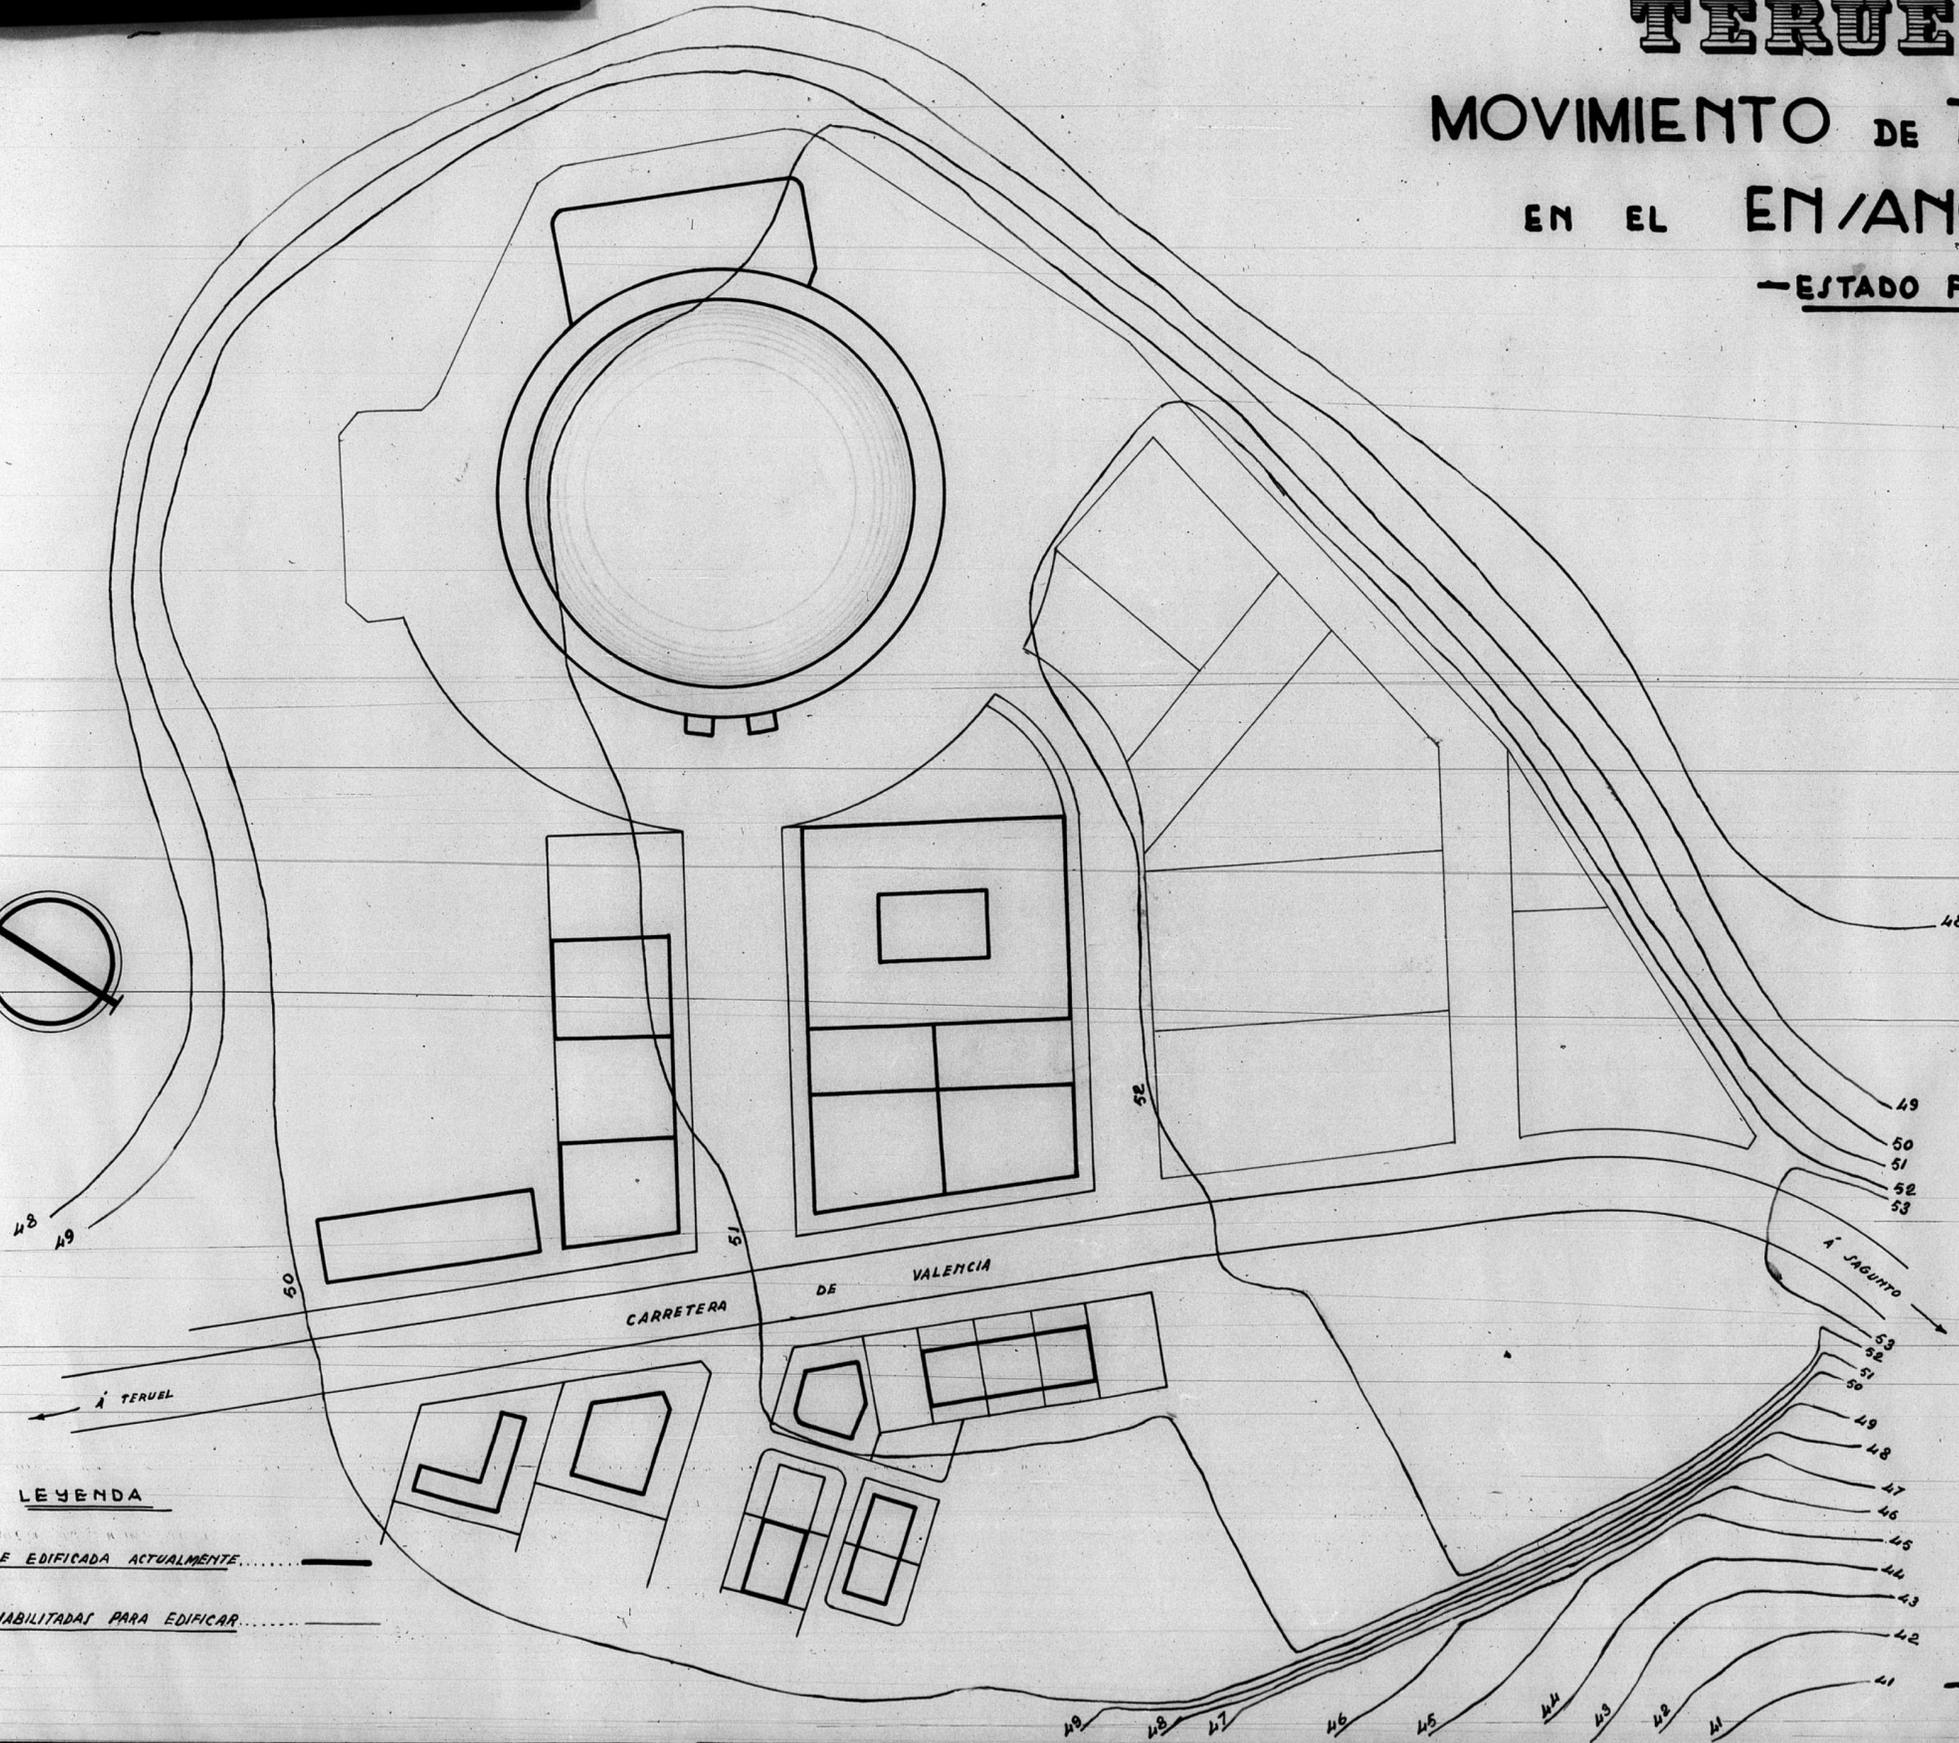

LEYENDA

SUPERFICIE EDIFICADA ACTUALMENTE.....

PARCELAS HABILITADAS PARA EDIFICAR.....

Teruel - Enero - 1945 -
El Ingeniero Jefe:

[Handwritten signature]

712

GOBIERNO DE ARAGON