


BARRIADA CUEVAS DEL 7 TERUEL
PLANO GENERAL

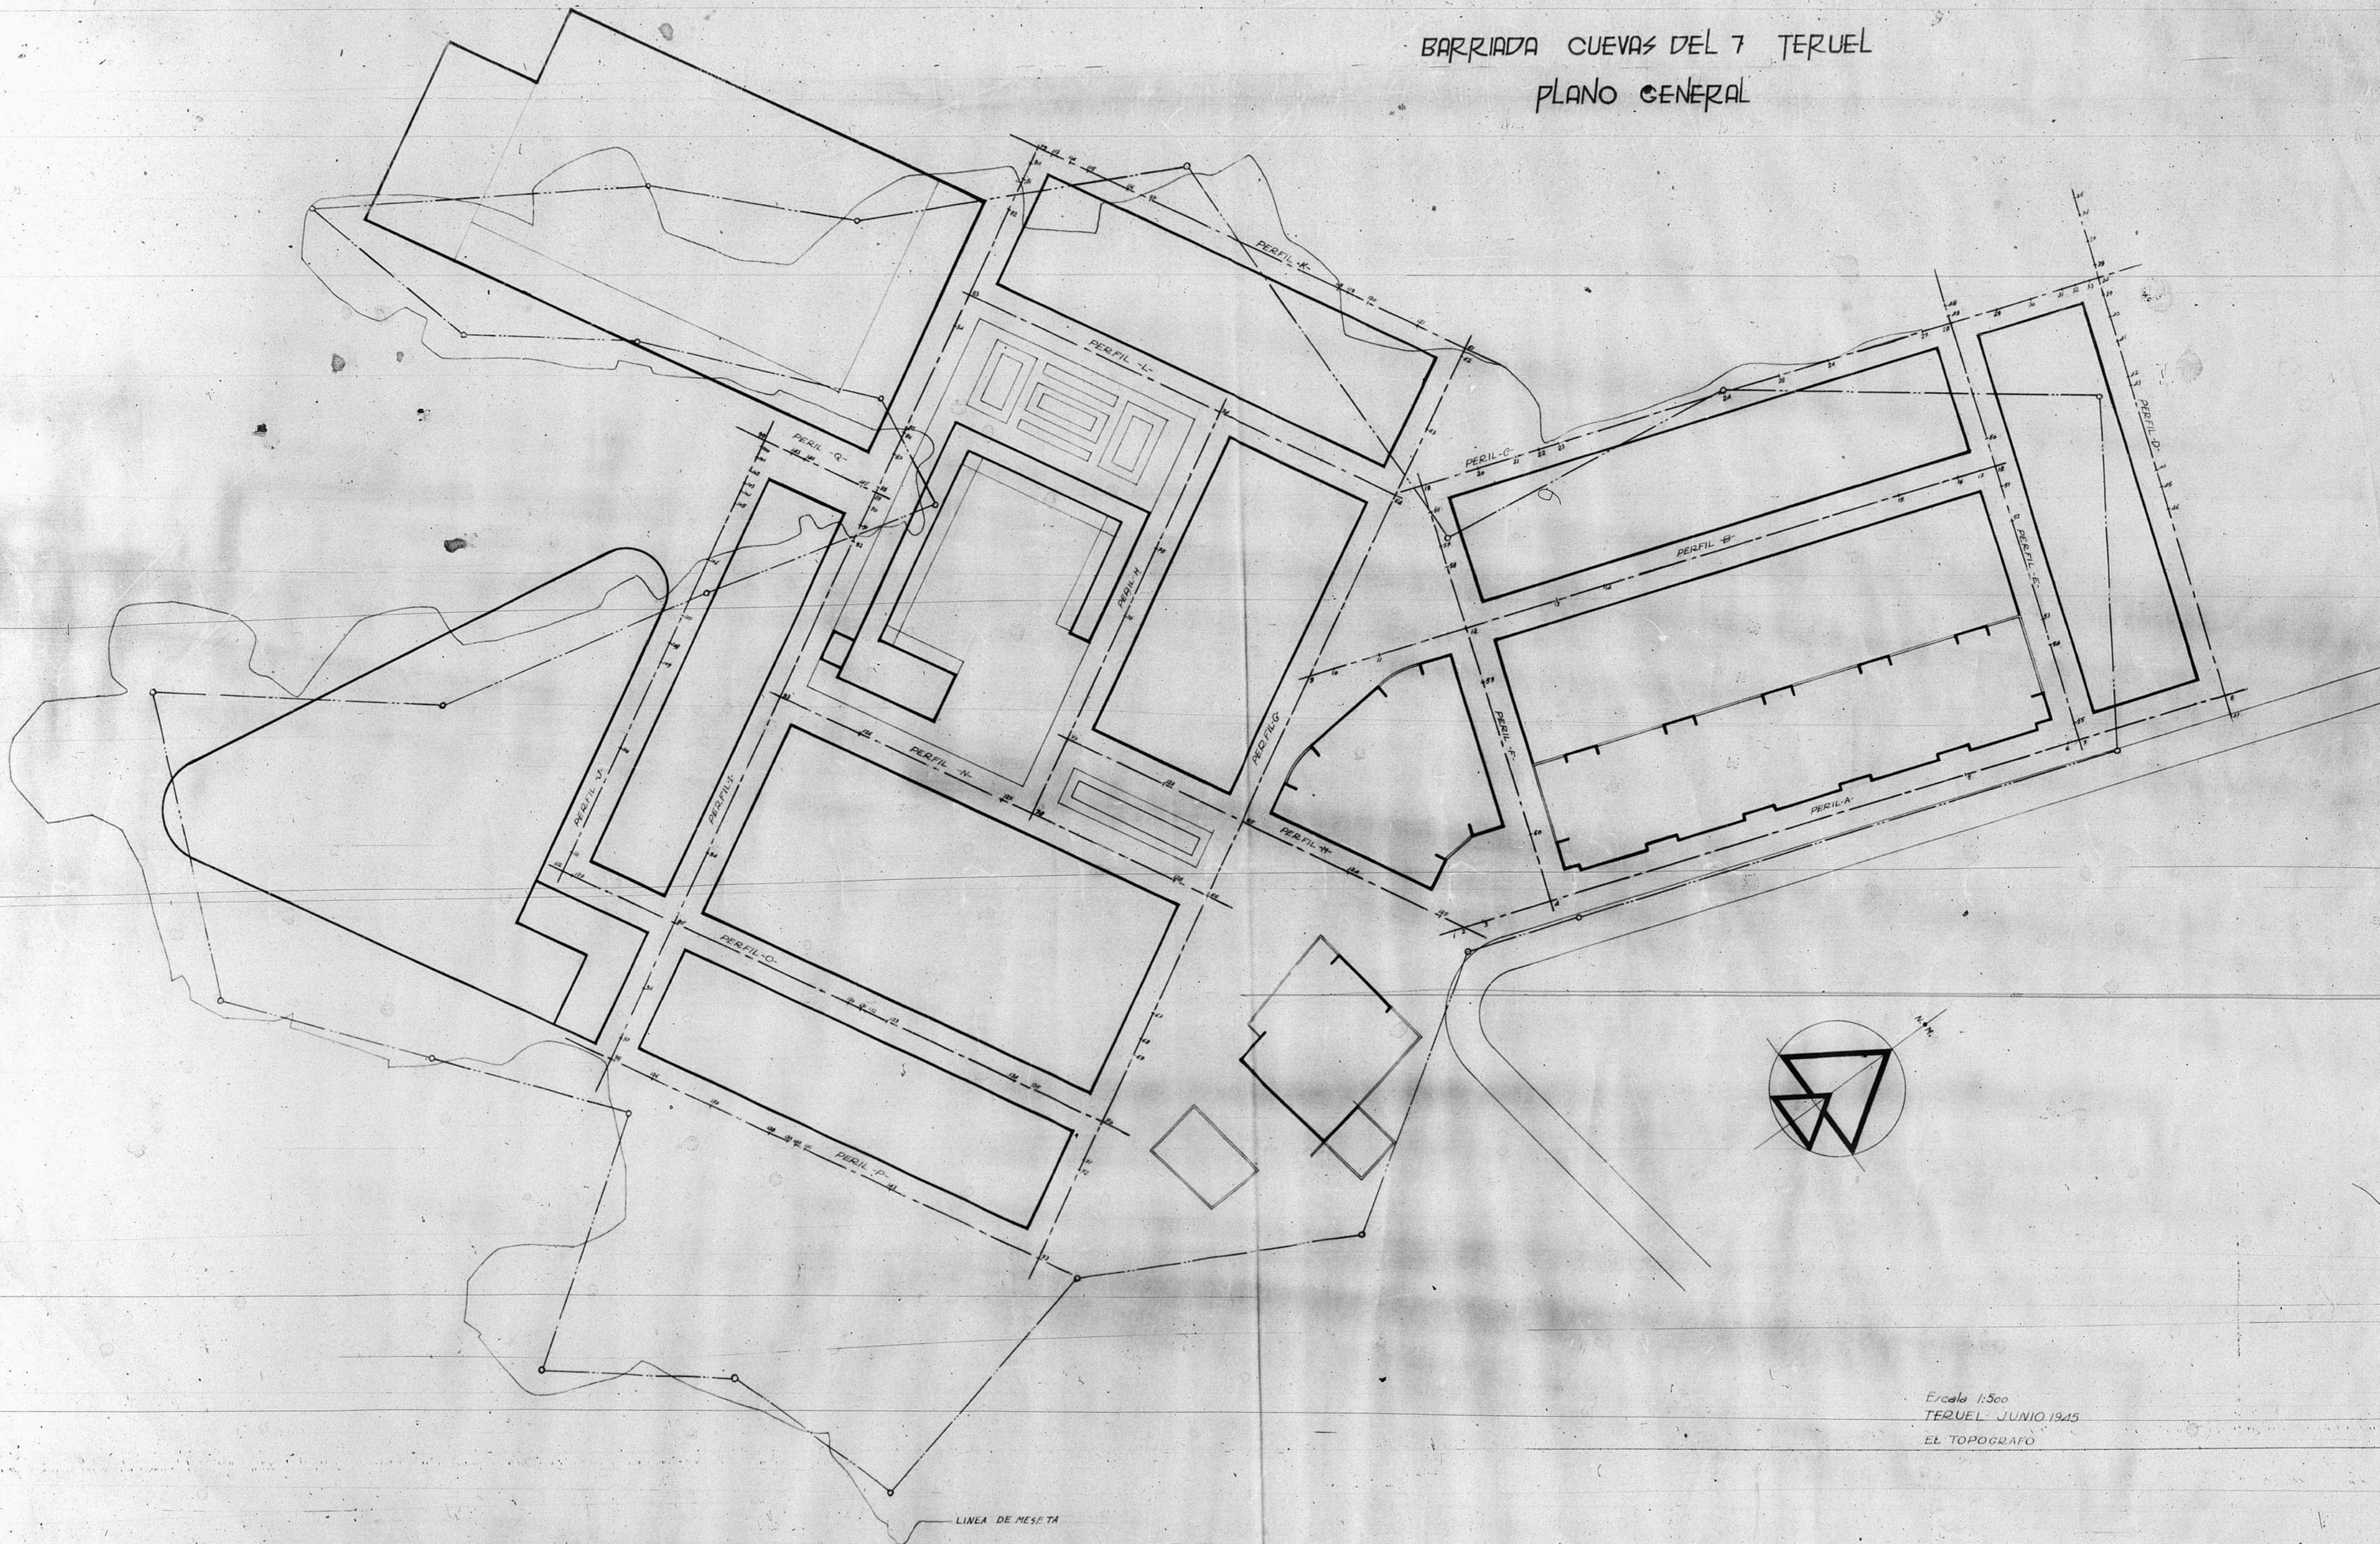

Escala 1:500
TERUEL JUNIO 1945
EL TOPOGRAFO