


13829

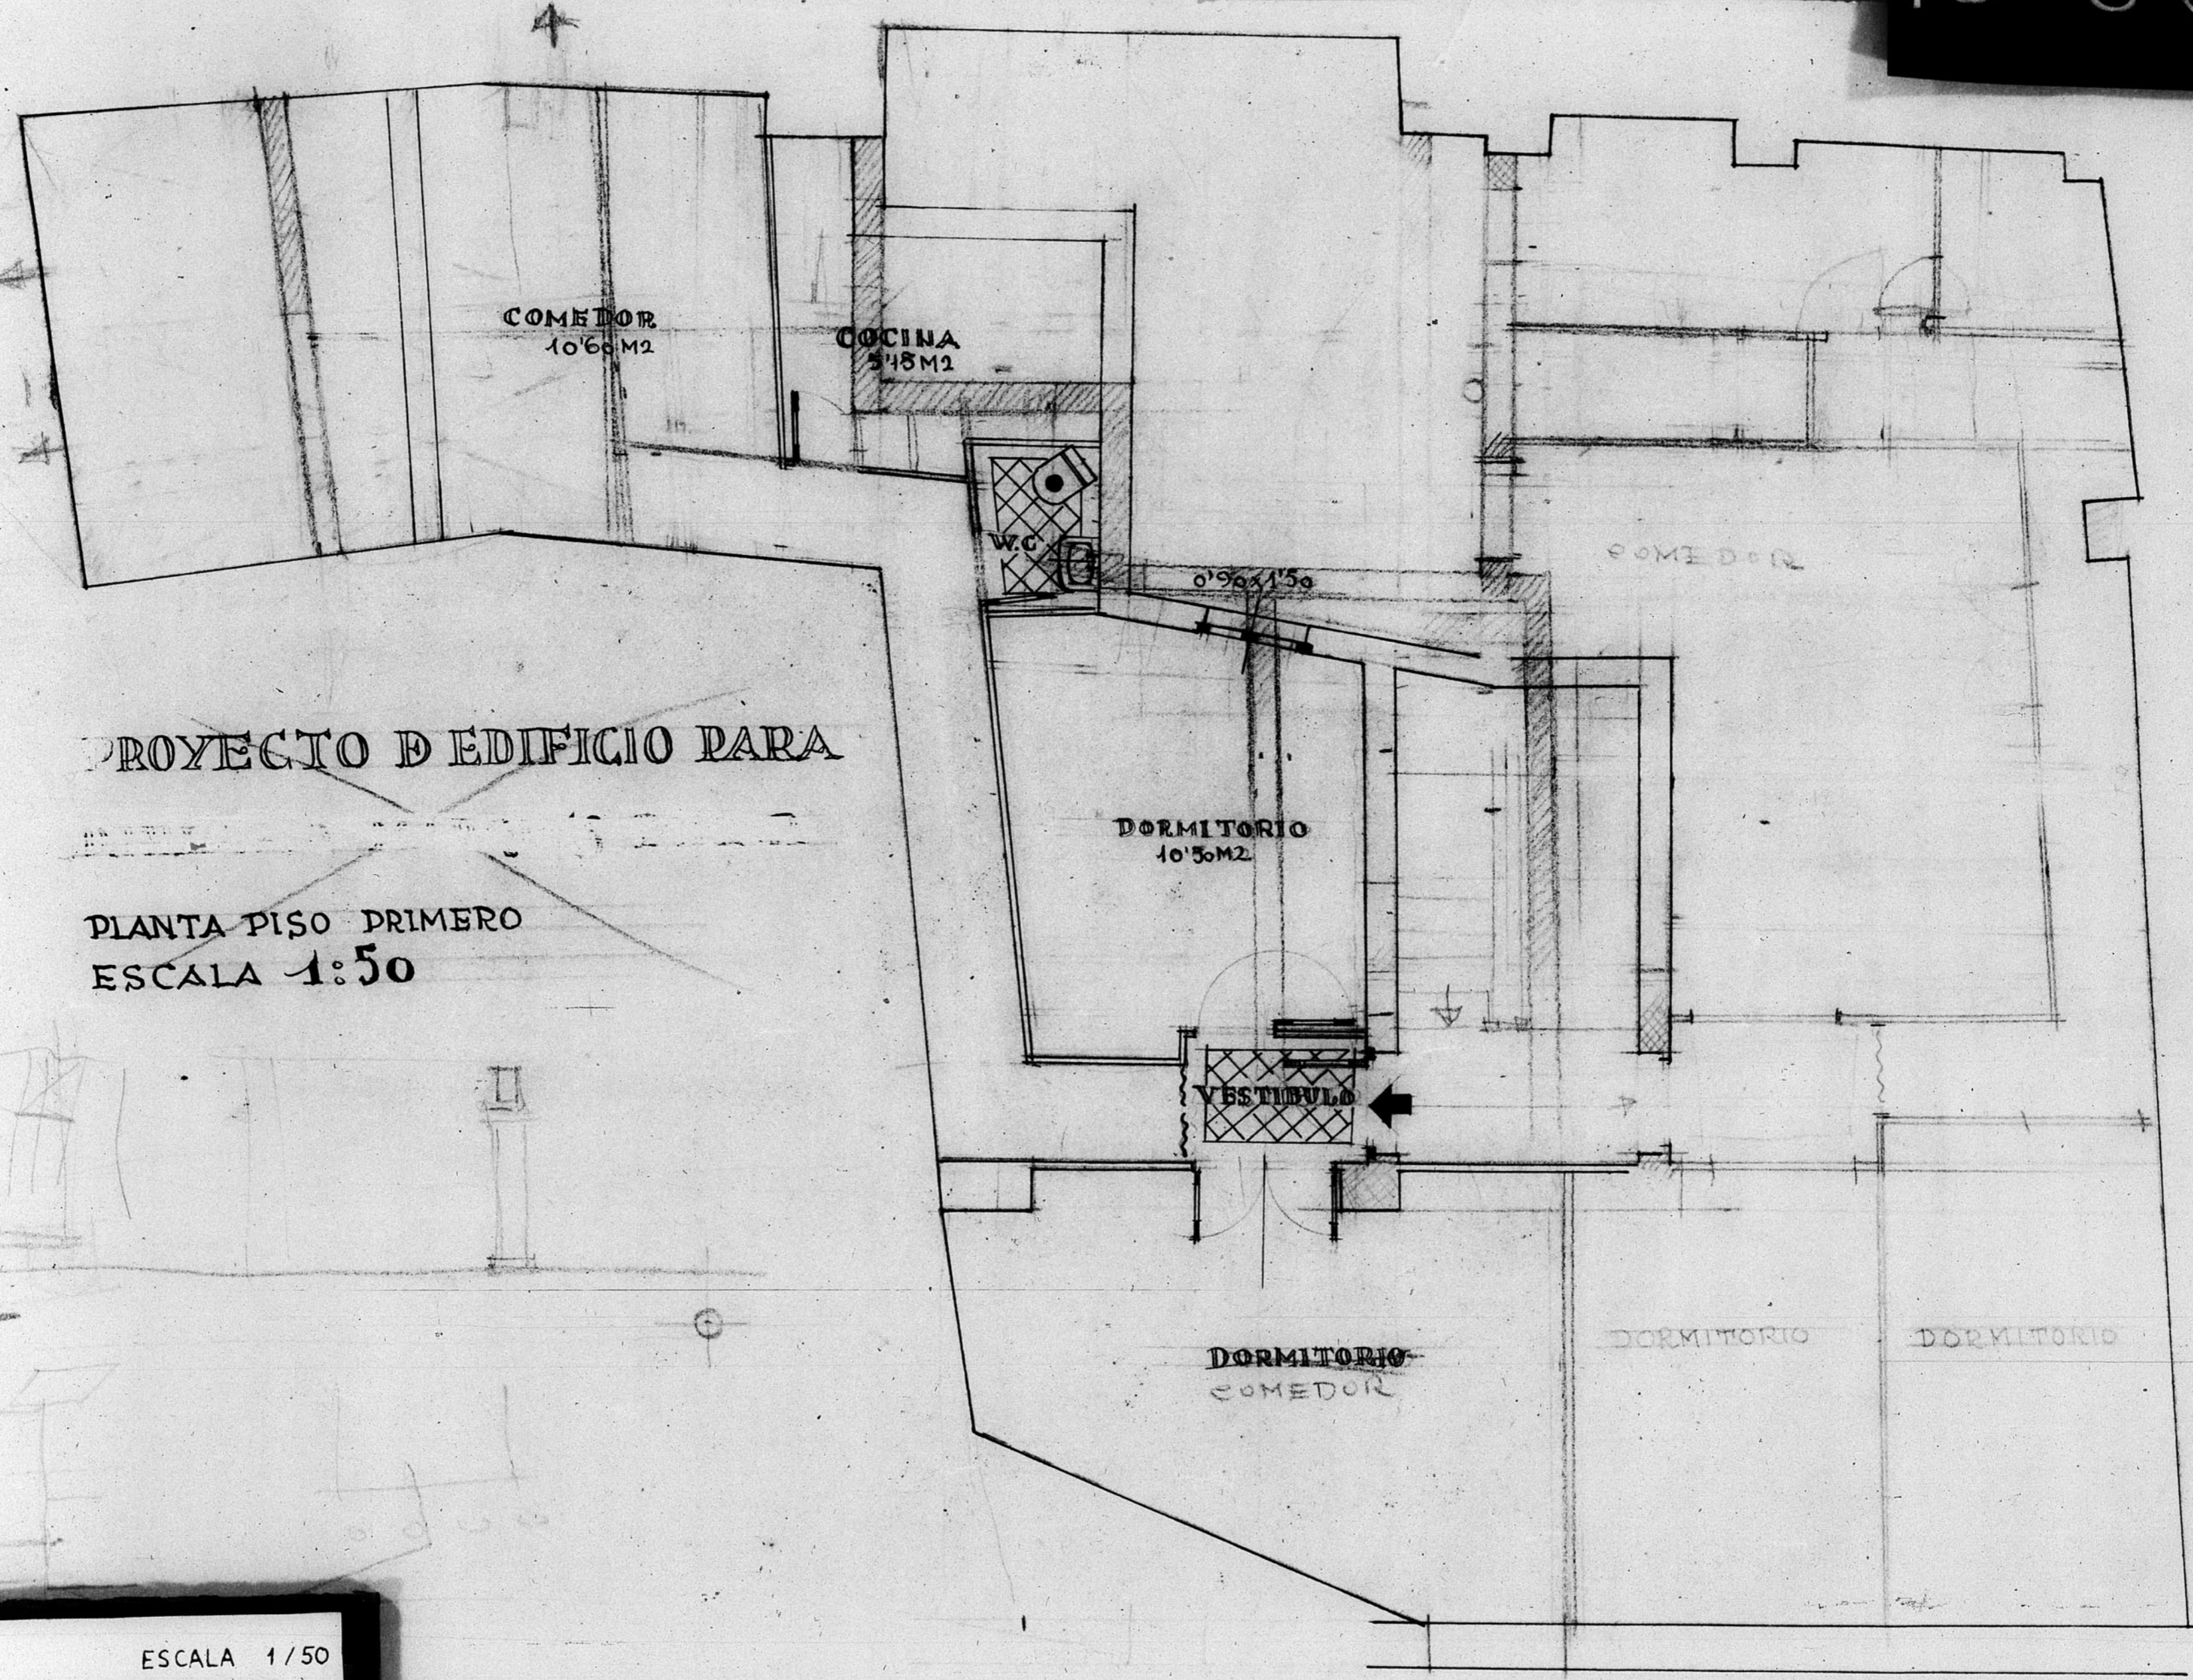

PROYECTO D EDIFICIO PARA
PLANTA PISO PRIMERO
ESCALA 1:50

