
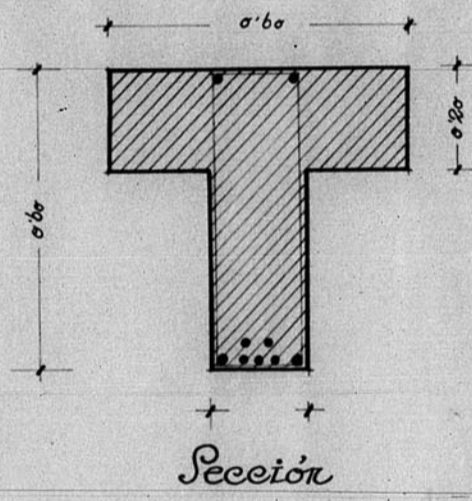


12.915

Delegación de Hacienda
Cuchillos "A"


Escala 1:10

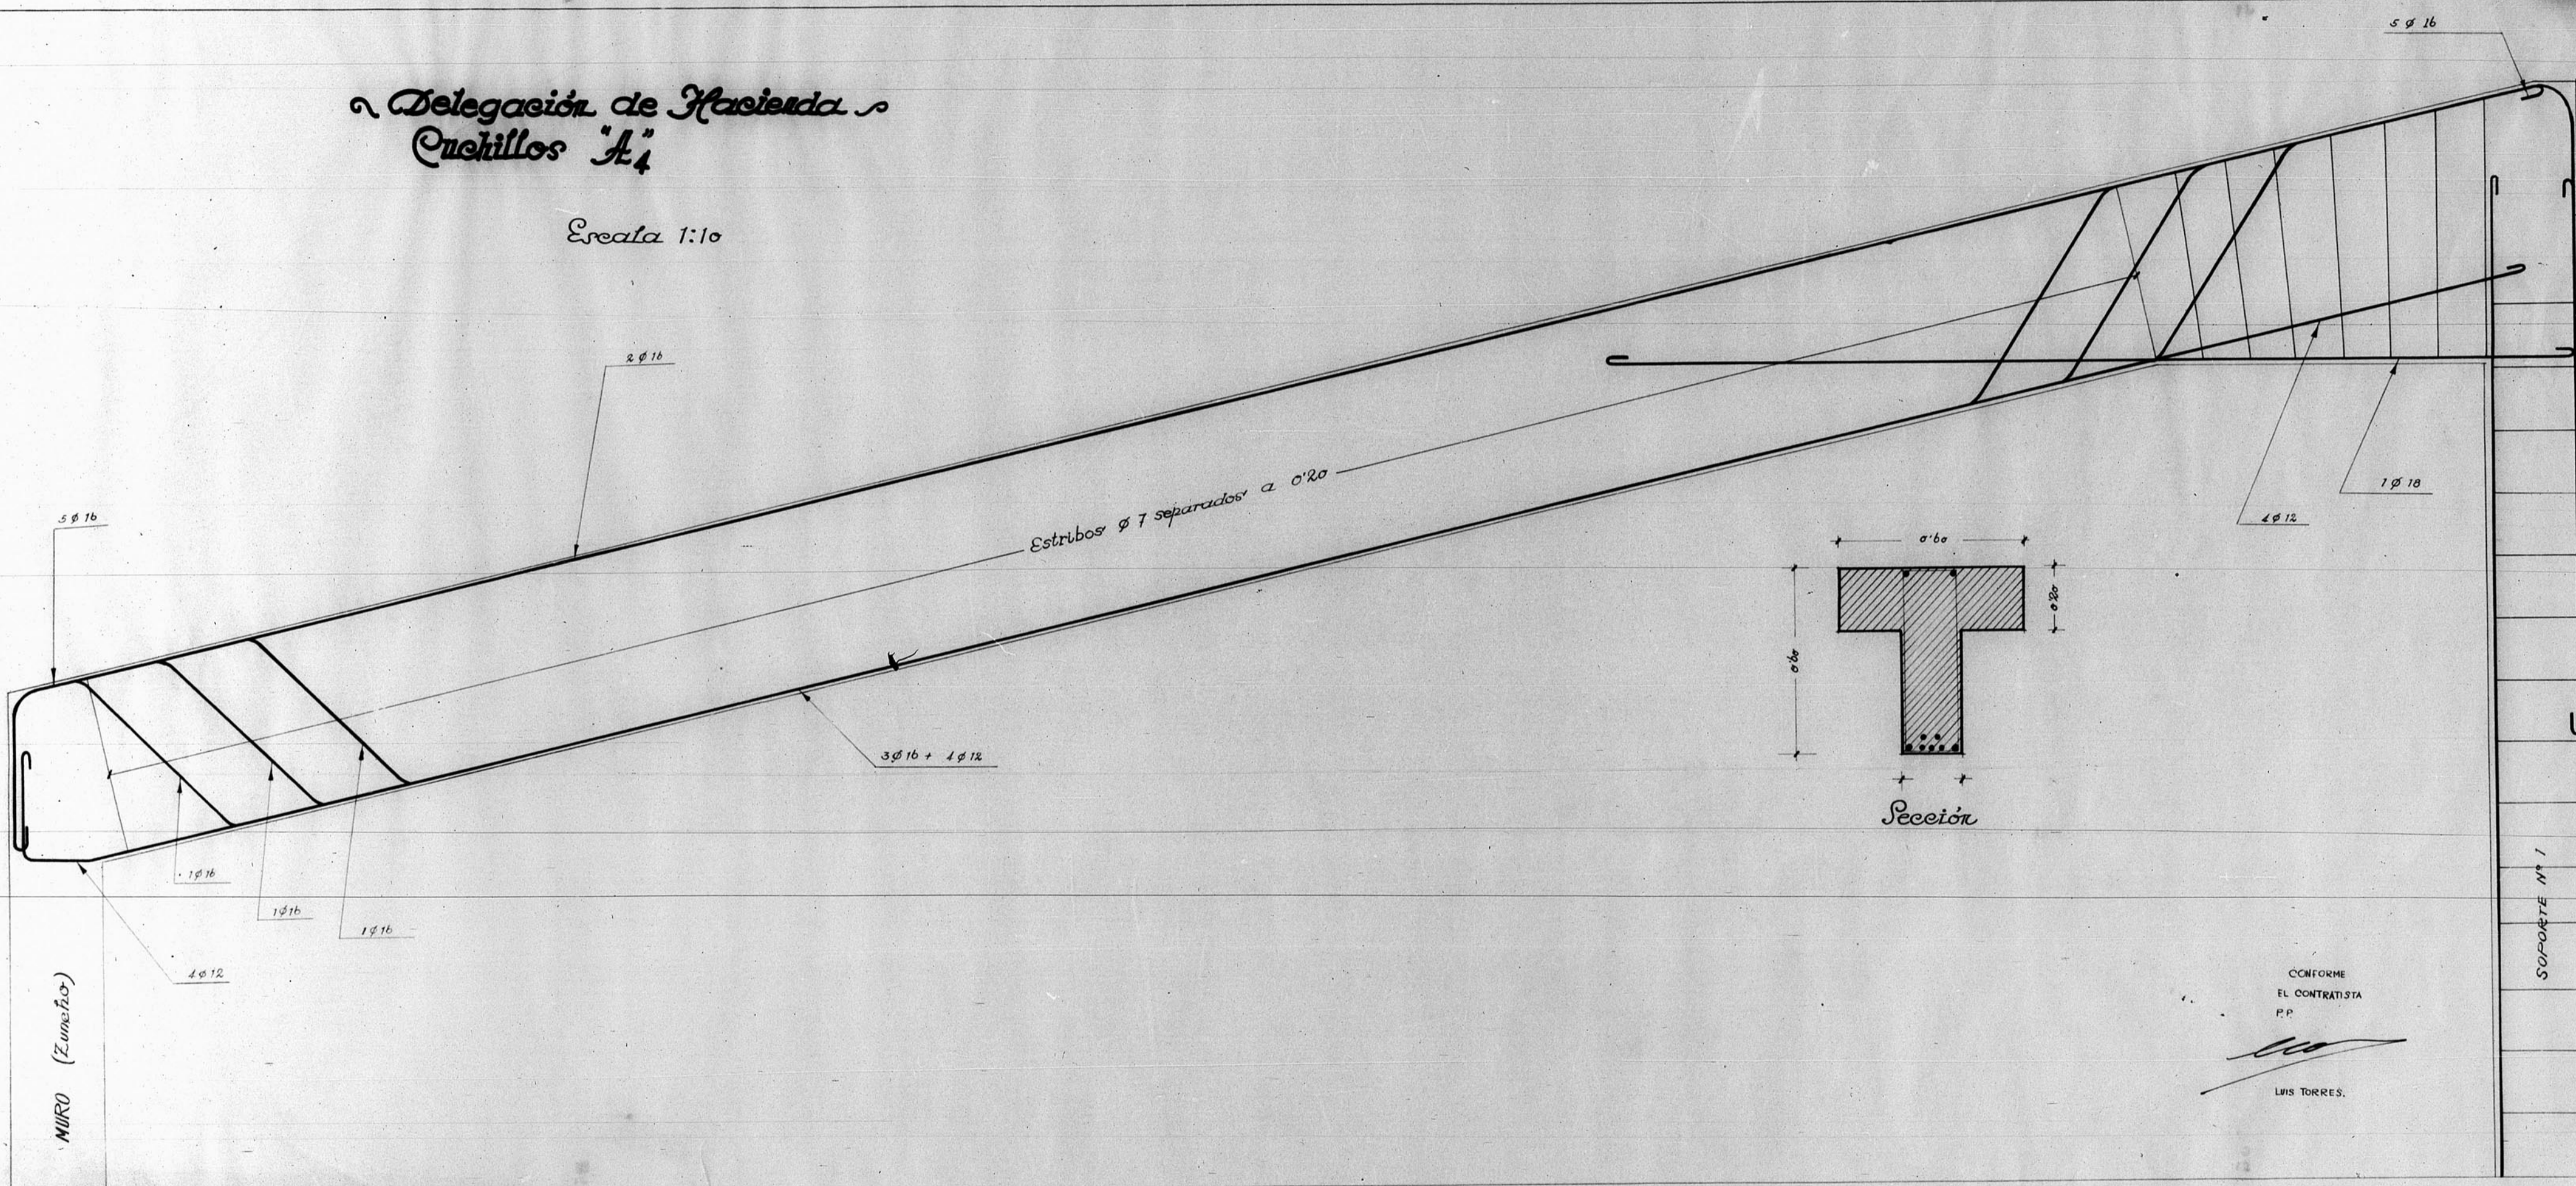

CONFORME
EL CONTRATISTA
P.P.
[Signature]
LUIS TORRES.

TERUEL, MAYO DE 1955
EL ARQUITECTO
[Signature]
FERNANDO J. DE URQUIE

ARCHIVO DE LA COMARCA DE
TERUEL
BANDEJA N.º 11 PLANO N.º 500 K

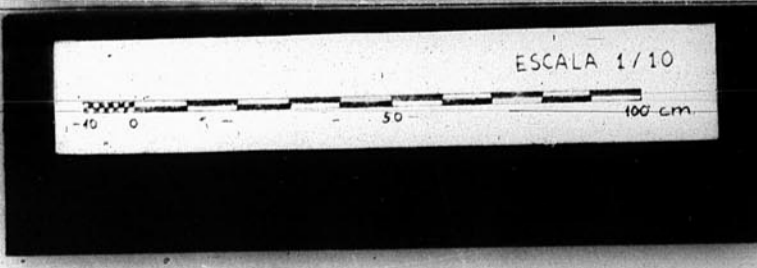

14.7