


13582

13582

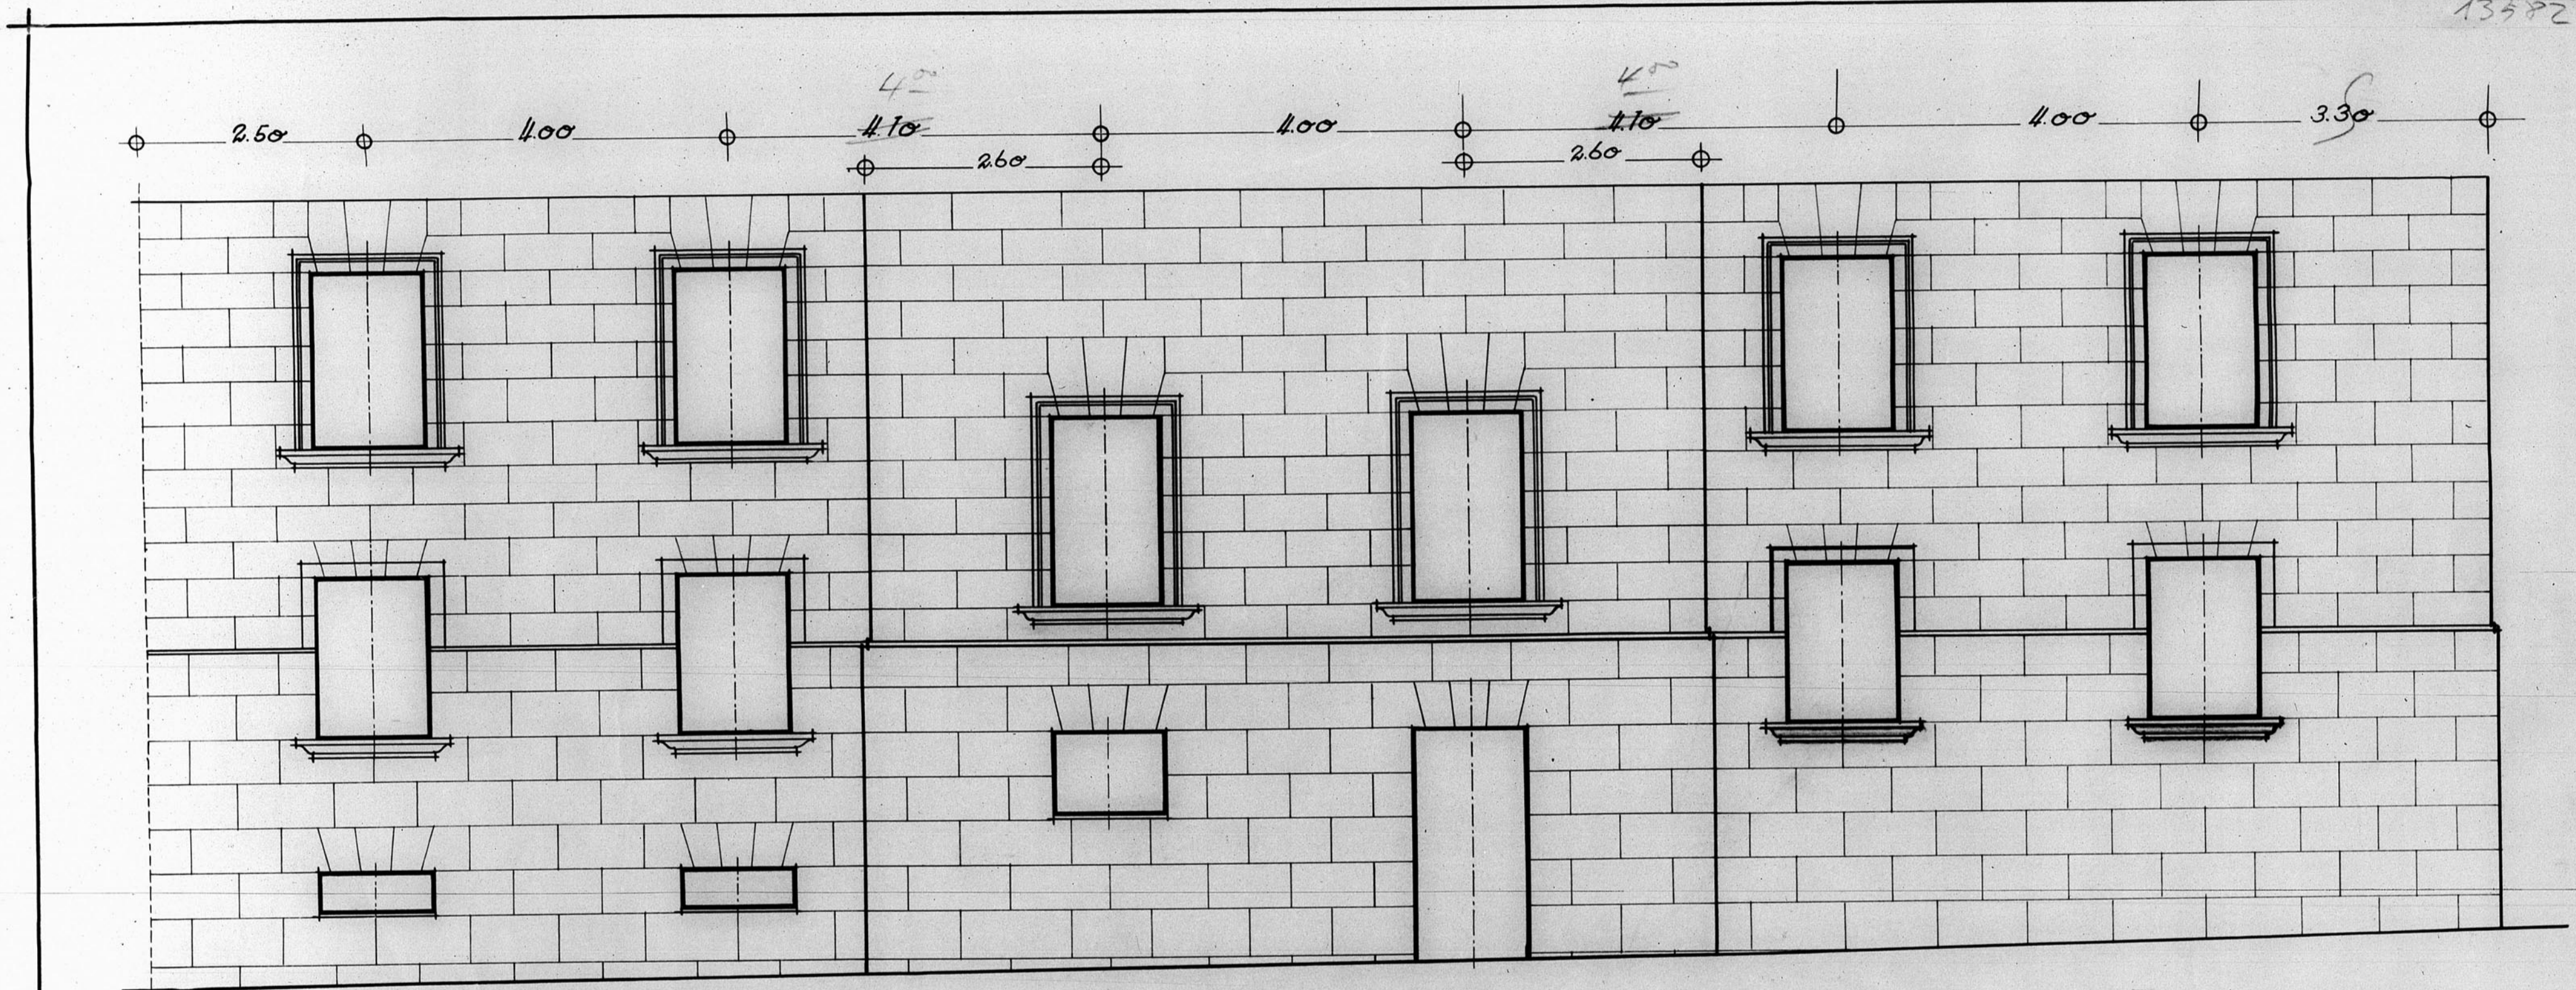

ver planos de Sales & Rubis

Audiencia - Corral.

Escala 1:50

No de Julio de 1948.

