

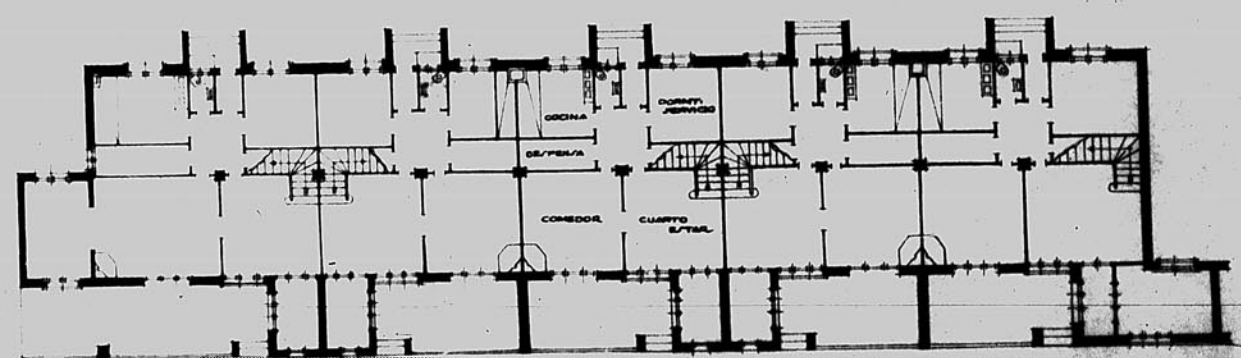


12.226


Teruel
Nuevos Chalets

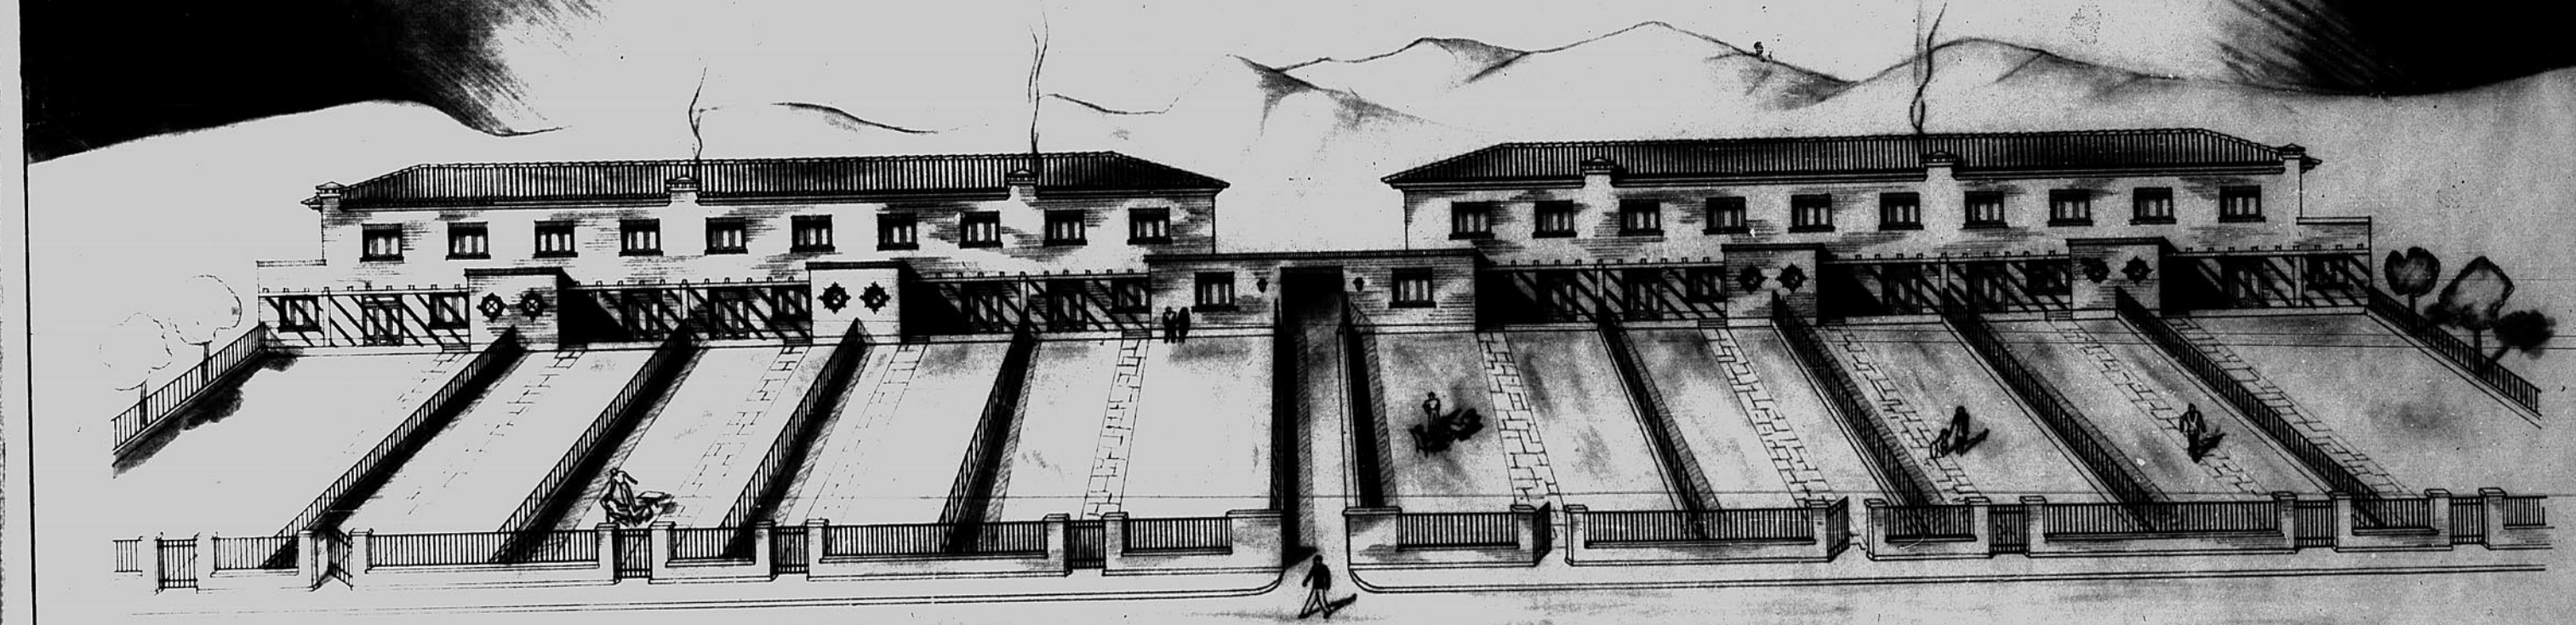

Planta Baja

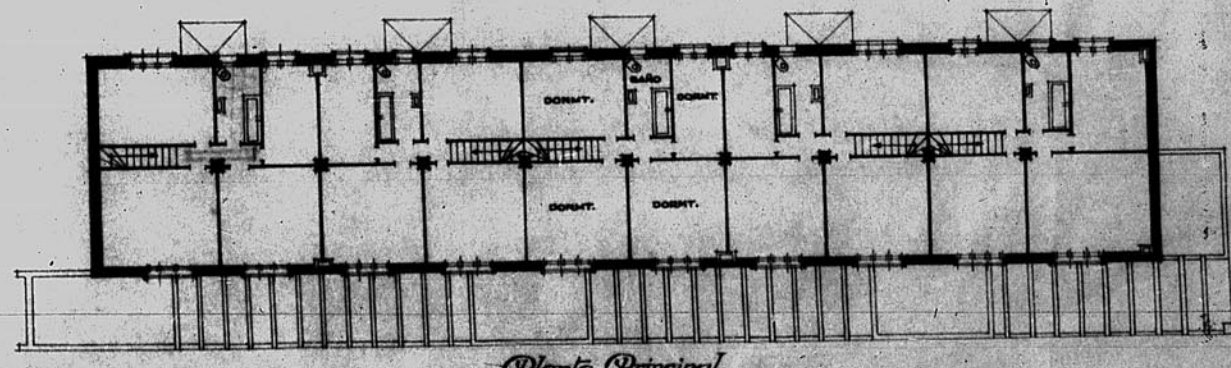

Planta Principal

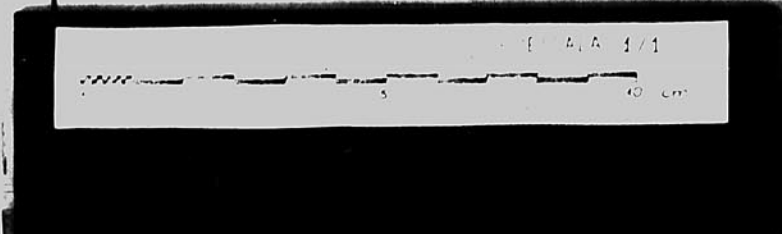

CONTA DE OBRAS... 64