
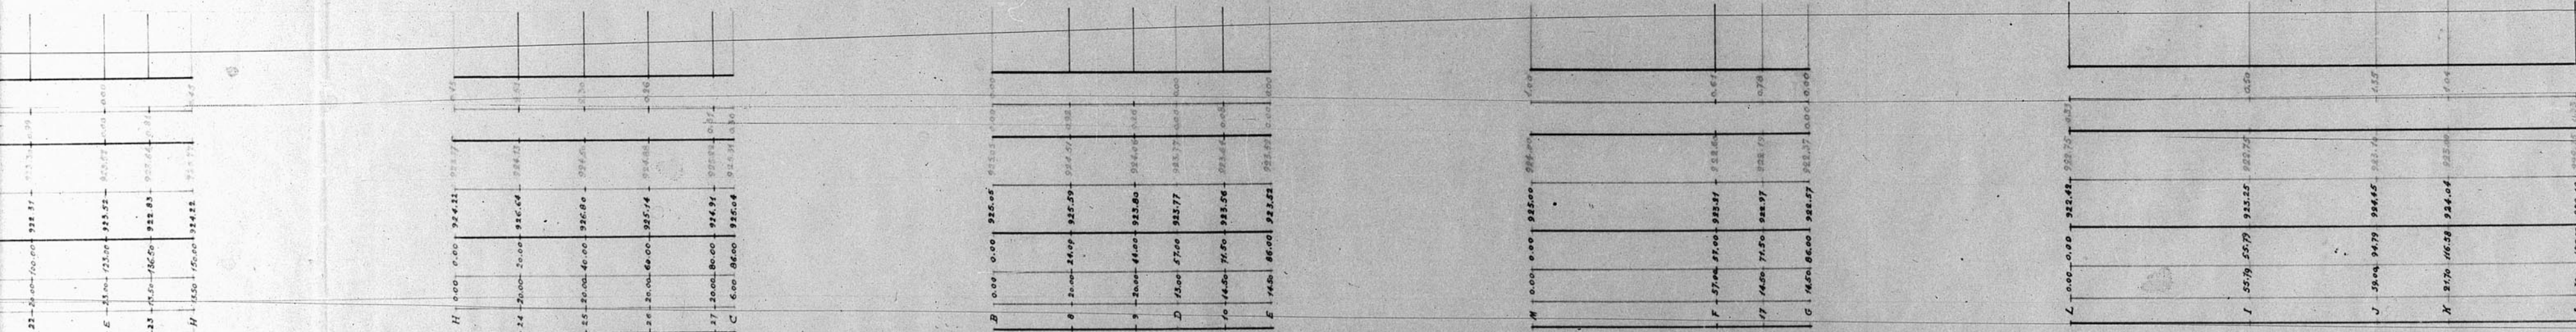


12.502

12.502

Dirección General de Regiones Devastadas  
Arquitectura  
Barriada de las Cuevas del Siete  
Zeruel





Perfiles de calles

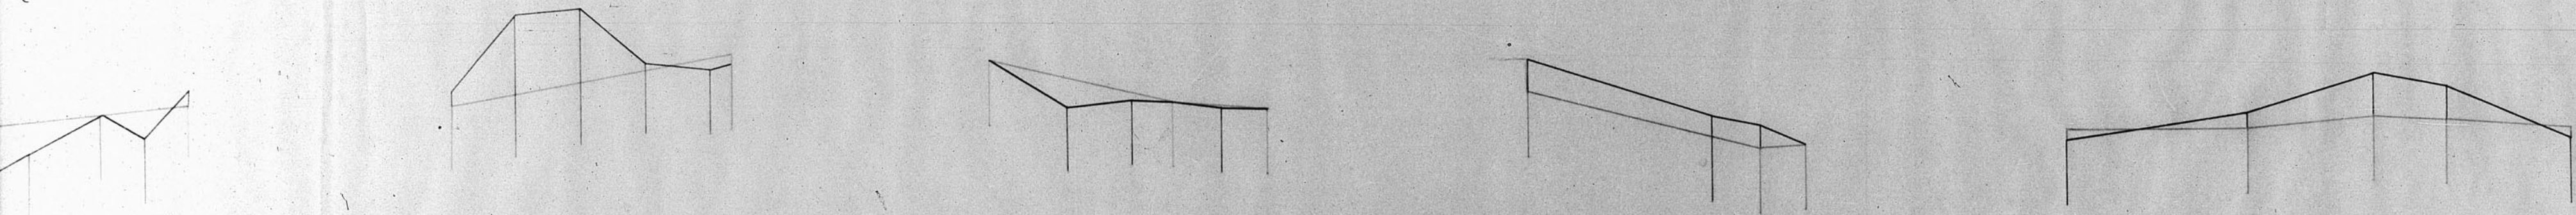

JUNTA DE CONSTRUCCION DE LA CIUDAD DE ZERUEL  
Número de Archivo: 12.502

Zeruel Septiembre de 1940  
El Arquitecto  
*[Signature]*

12.502

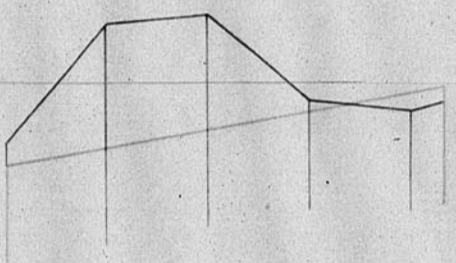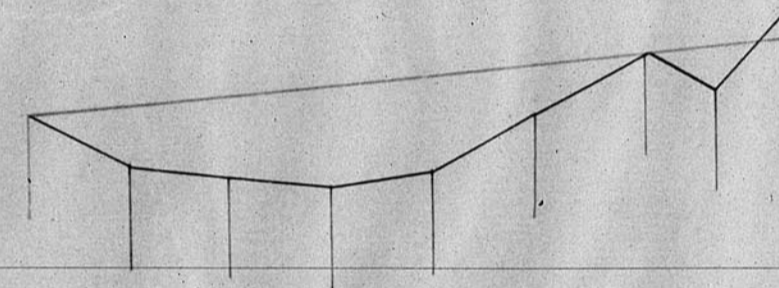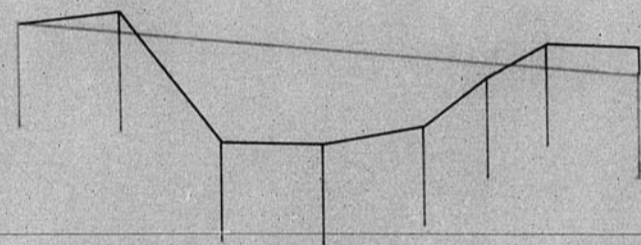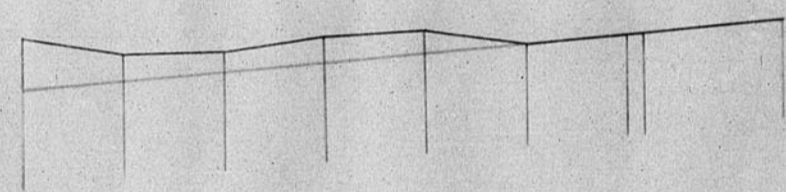

Cotas rasas	Desmonte						
	Terraplen						
Ordenadas	Bajas						
	Negras						
Distancias al origen							
Distancias parciales							
Perfiles	1	2	3	4	5	6	C




Locales Horizontal 1:1000 Vertical 1:100

