
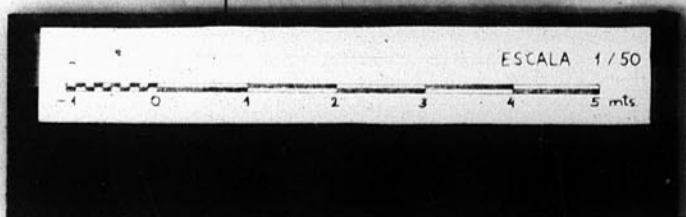


12.902.

DELEGACION de HACIENDA
de TERUEL

PLANTA DE CUBIERTA
Situación de Cuchillos

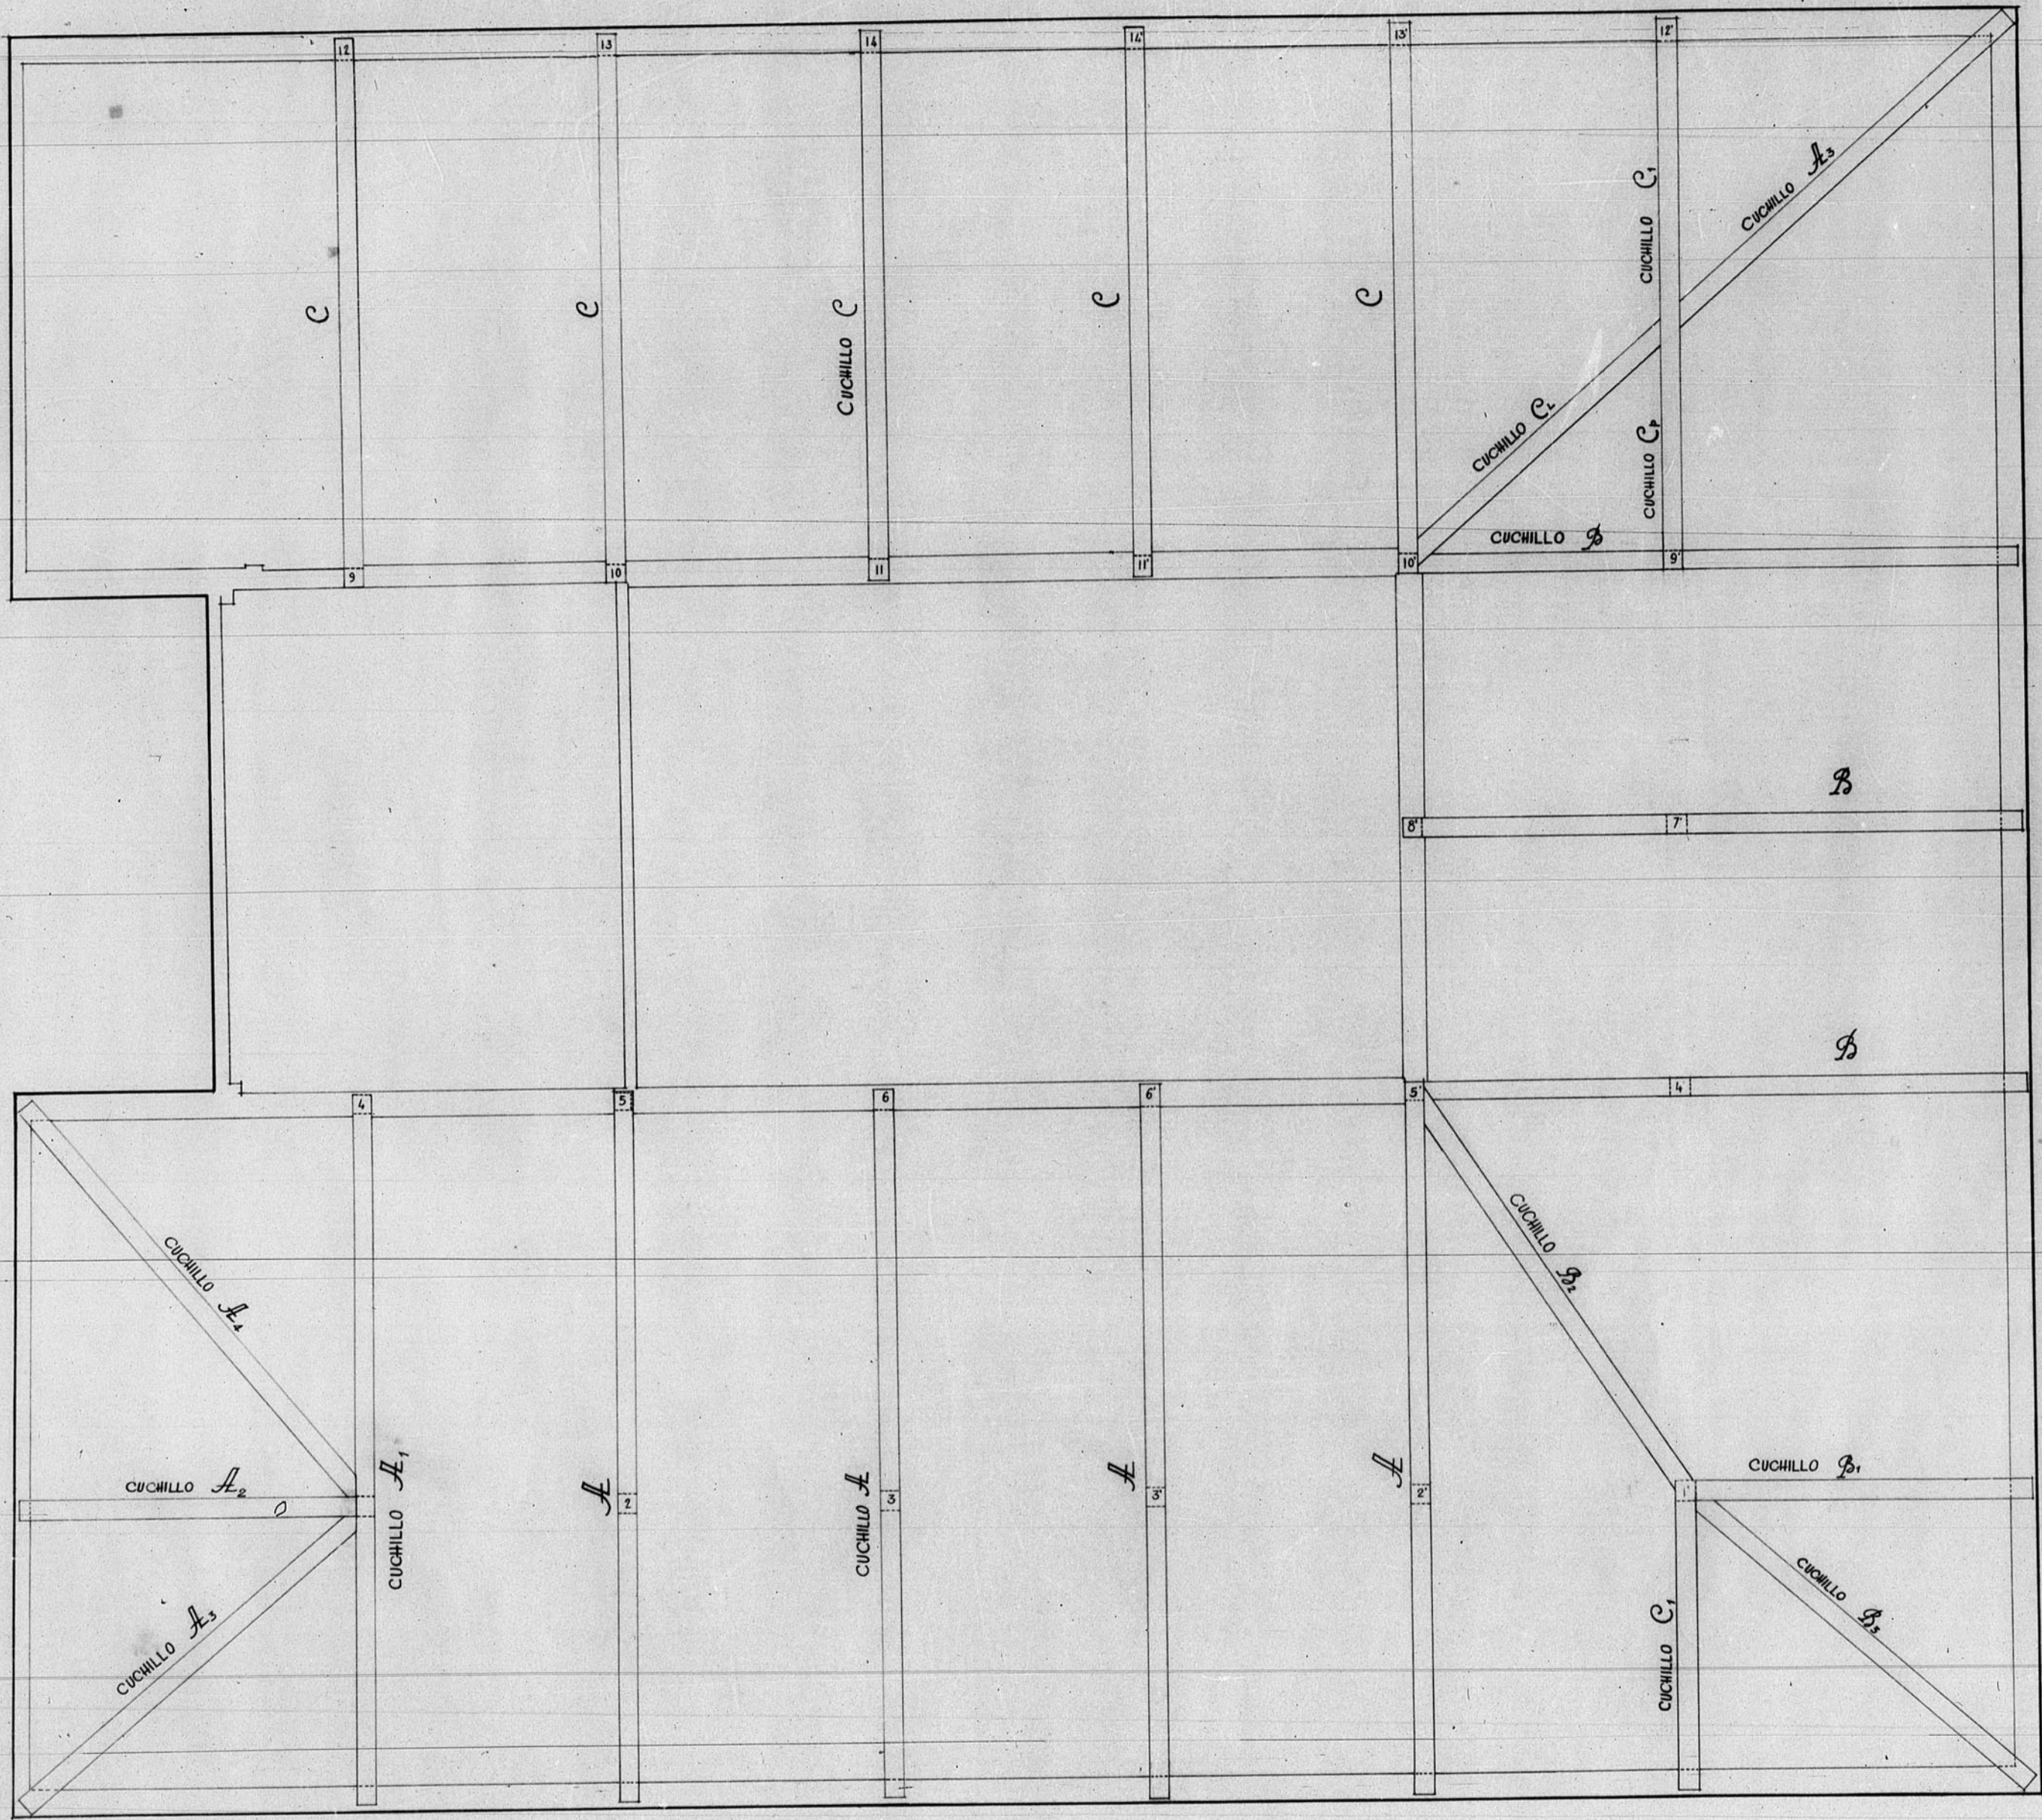

Escala: 1/50

TERUEL MAYO 1954
EL ARQUITECTO
Fernando del Villar
Firmado: *Fernando J. de Urries*