


12.344

Proyecto de edificio para Hospital - Teruel -  
Propiedad de la Junta desitiada de Nra. Sra. de la Asunción

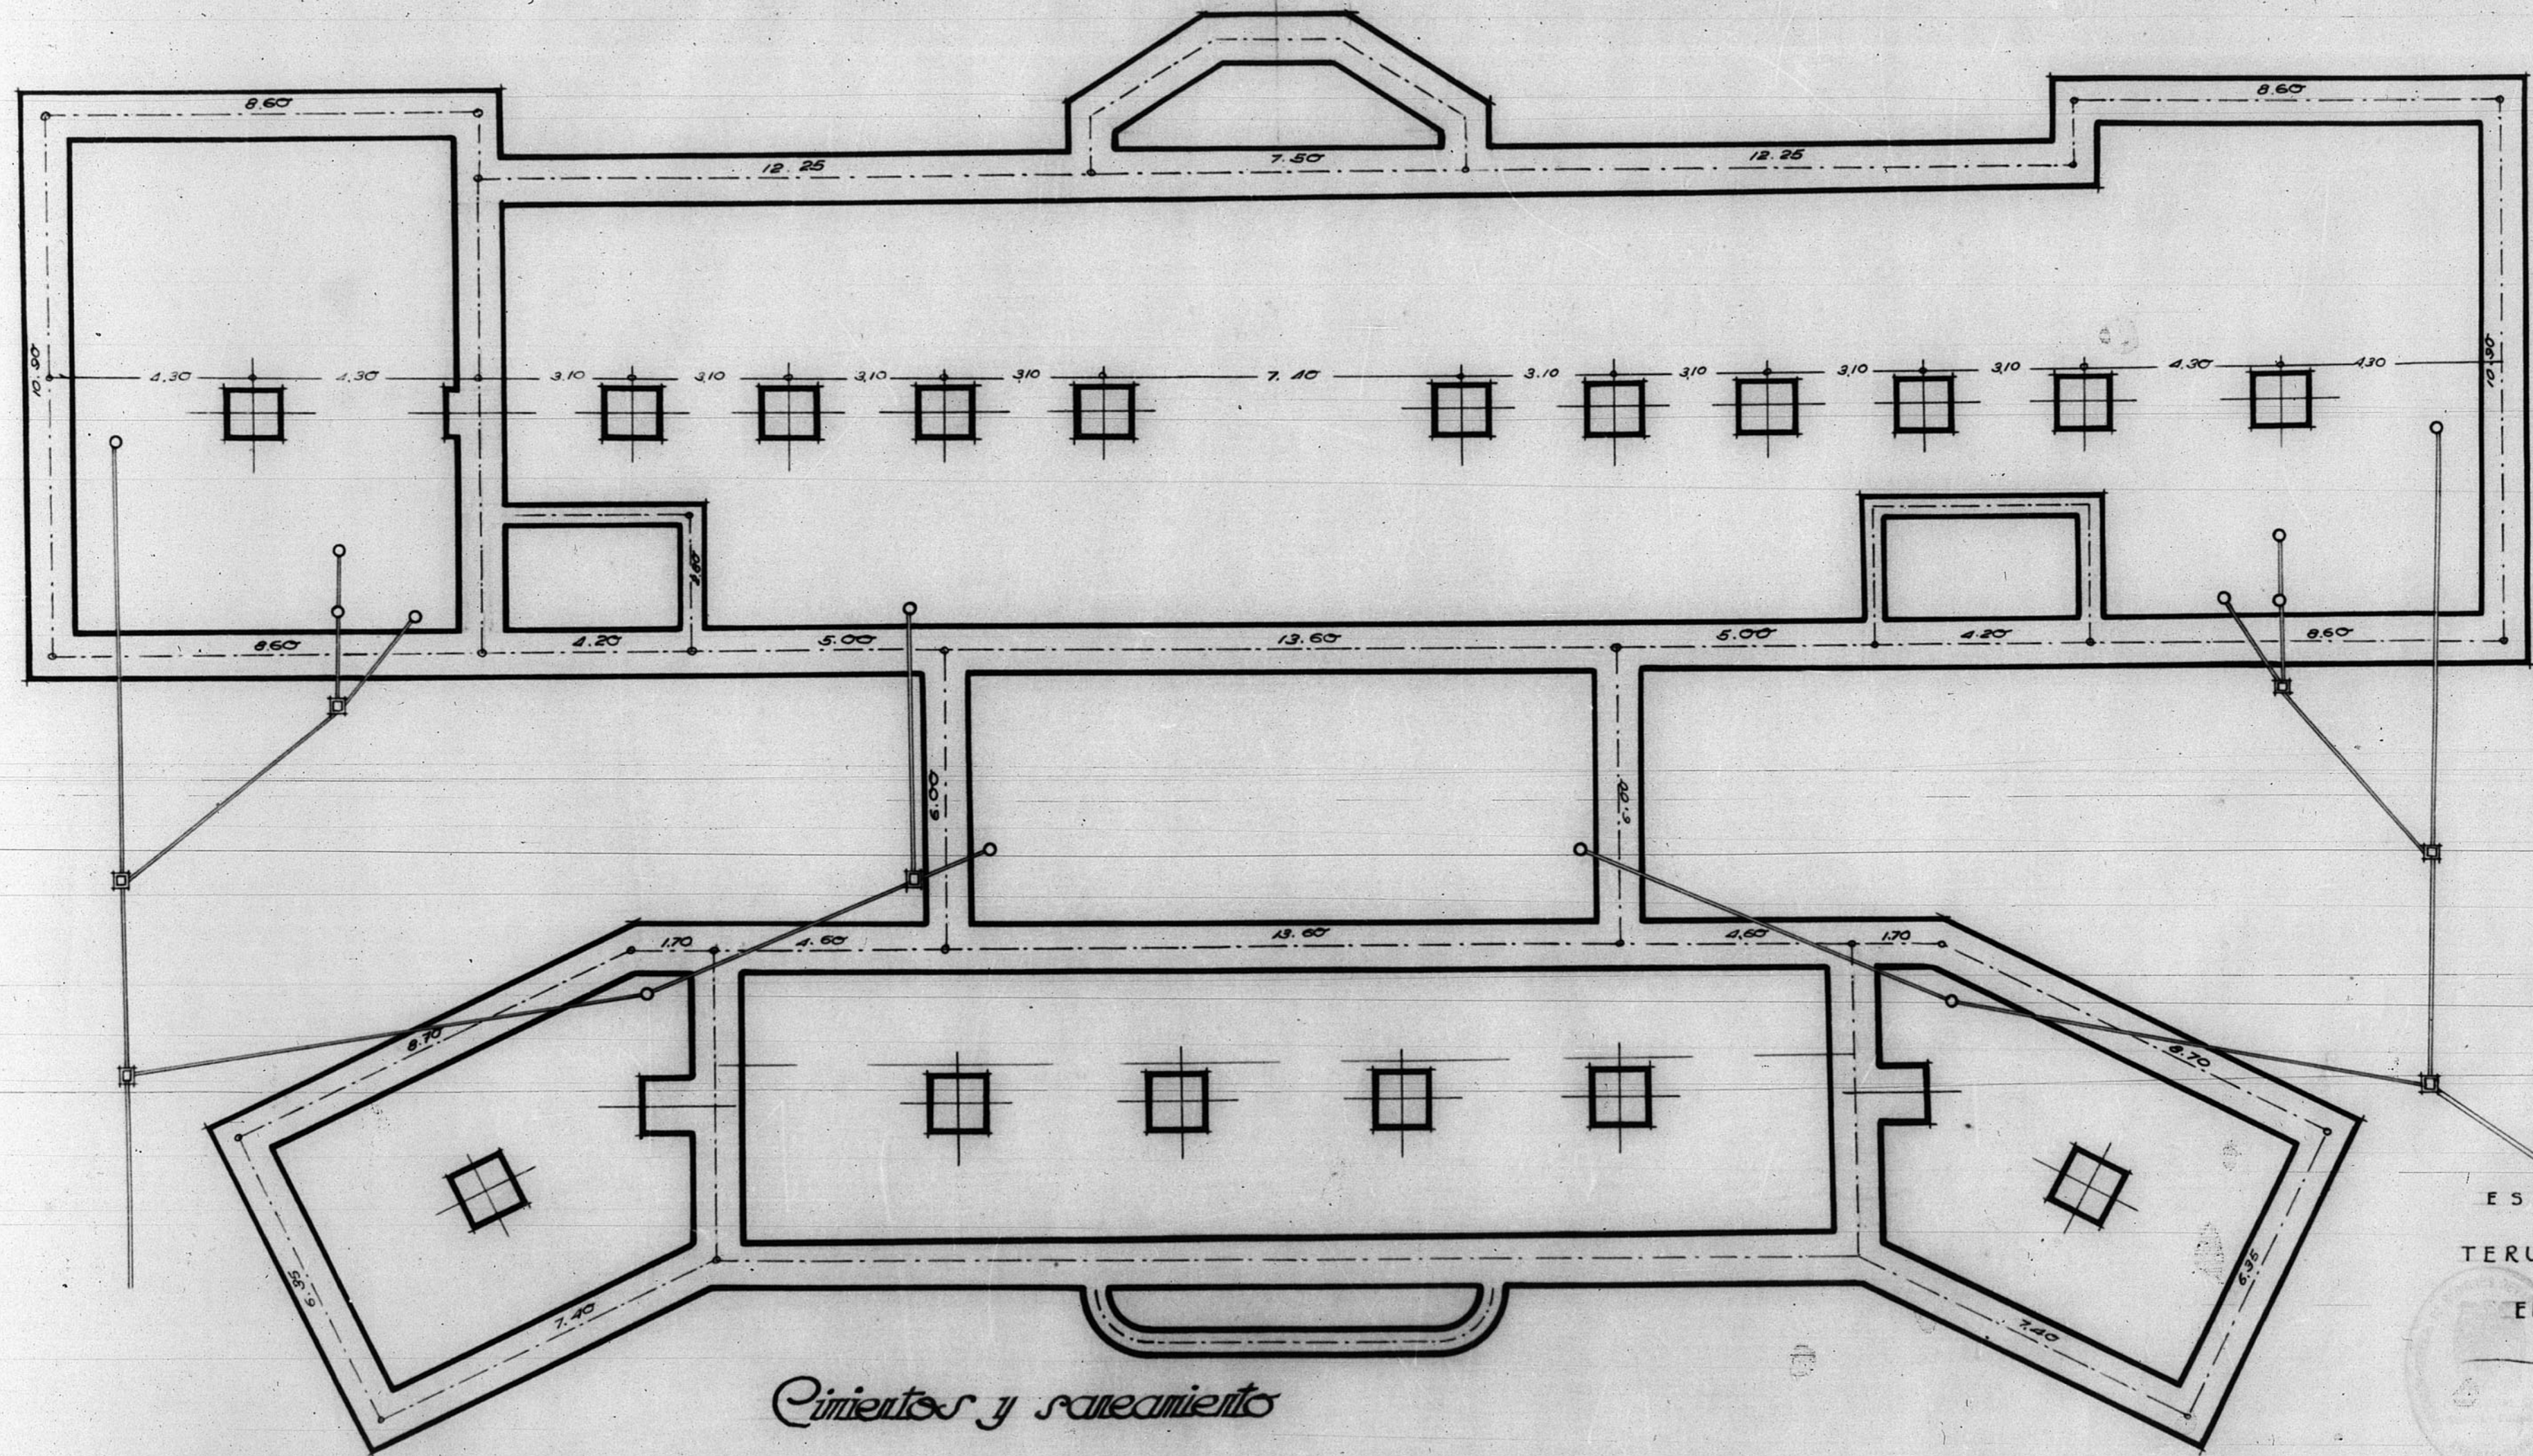

Cimientos y saneamiento

ESCALA 1:100

TERUEL - JUNIO - 1949

EL ARQUITECTO,

*Manuel...*



ARCHIVO DE...  
BANDEJA 10... 317

Biblioteca 5 n.º 117

