


12 104

12.104

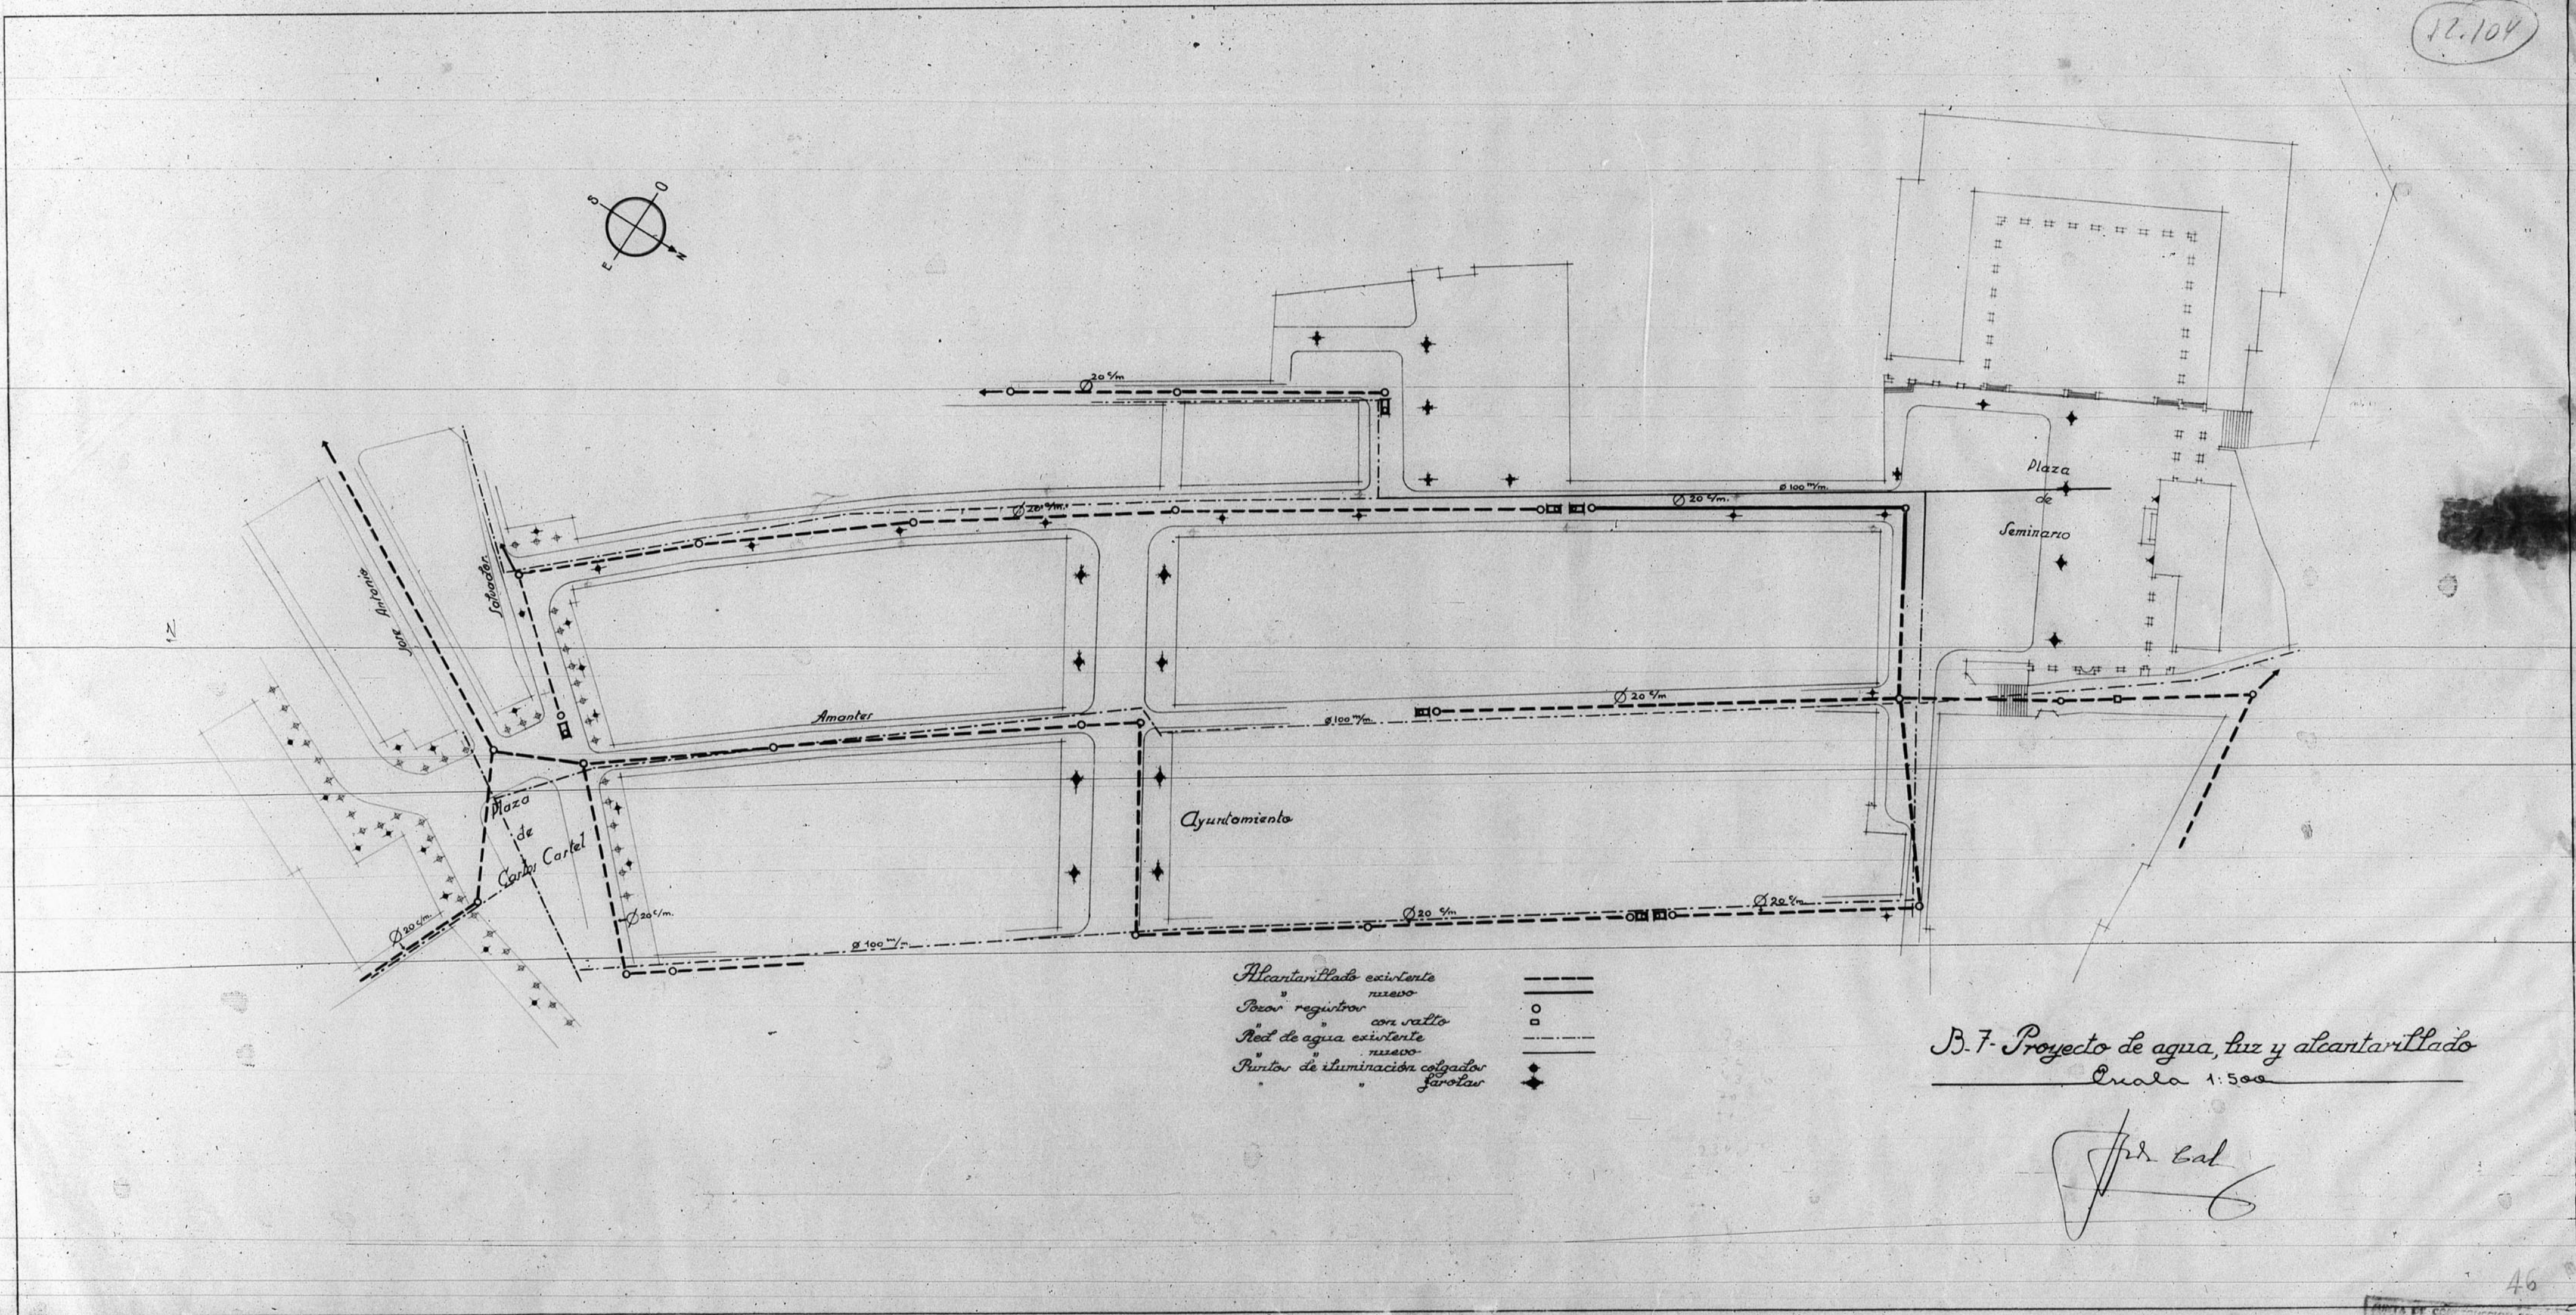

- Alcantarillado existente
- Pozos registro con salto
- Red de agua existente
- Puntos de iluminación con faros

B.7. Proyecto de agua, luz y alcantarillado
Escala 1:500

J. Bal

