


12.969.

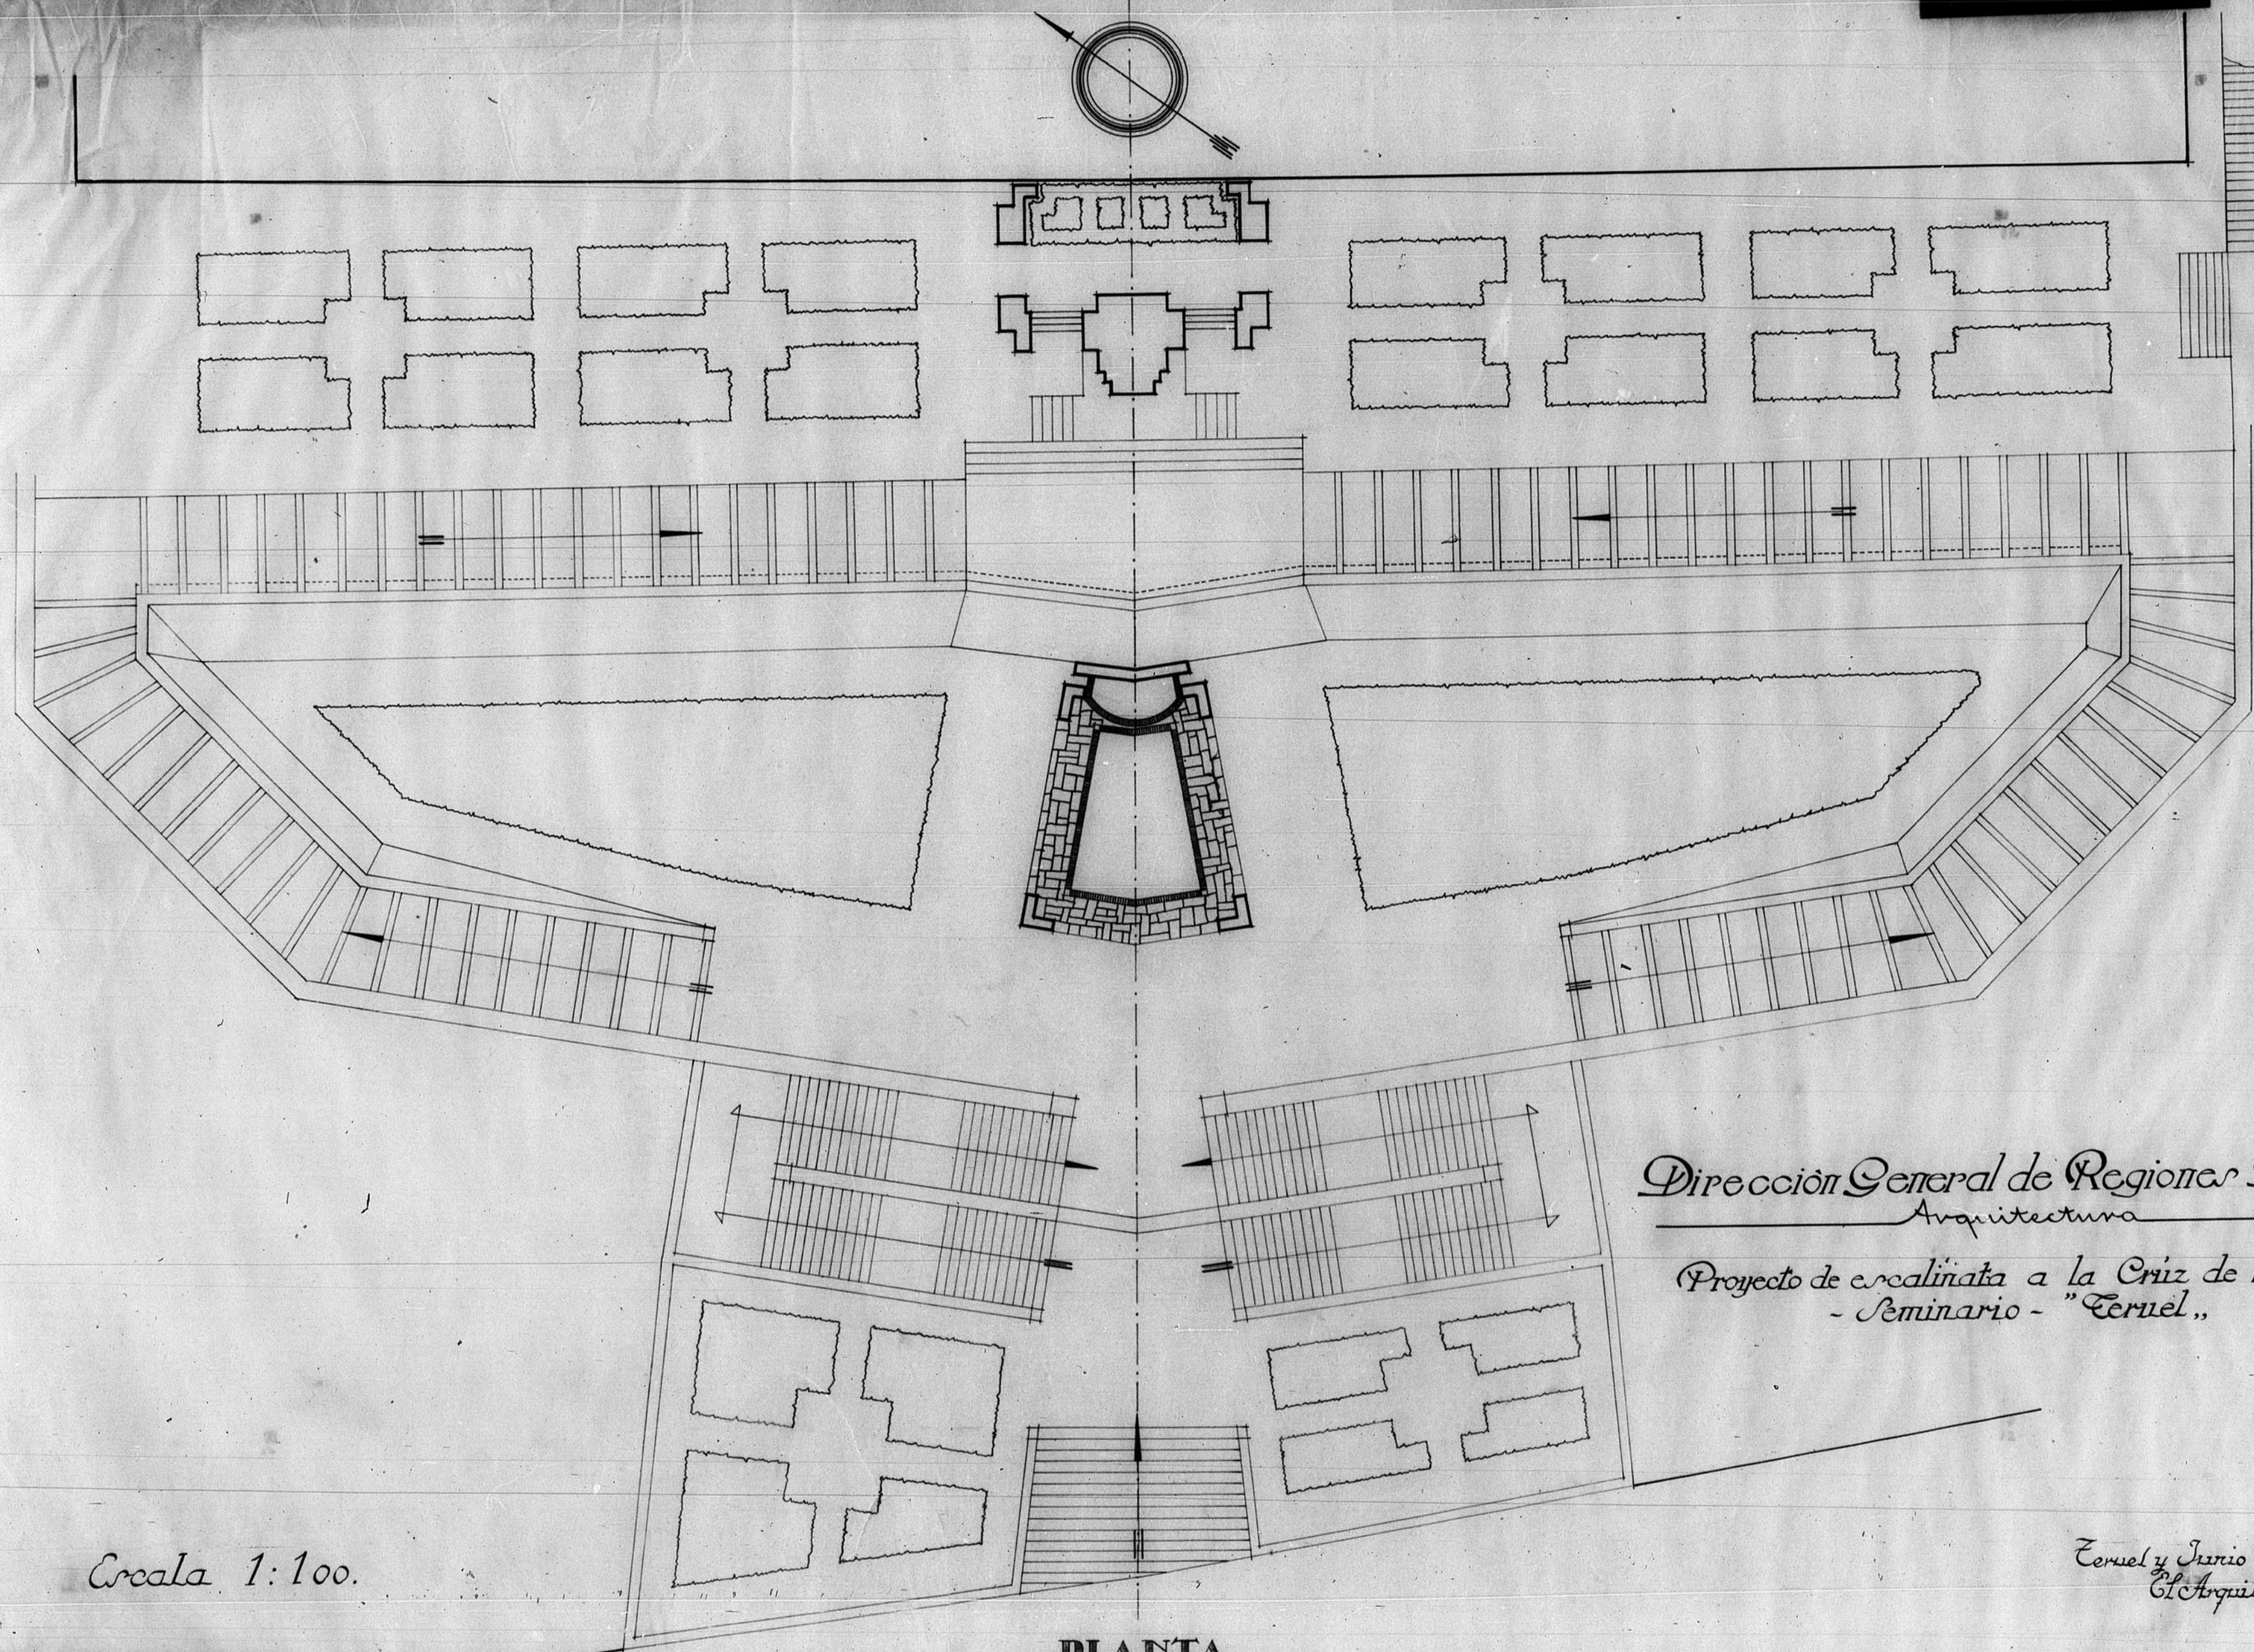


*Dirección General de Regiones Devastadas*  
*Arquitectura*  
 Proyecto de escalinata a la Cruz de los Caídos  
 - Seminario - "Teruel",

*Escala 1:100.*

**PLANTA**

*Teruel y Junio de 1942.*  
*El Arquitecto,*

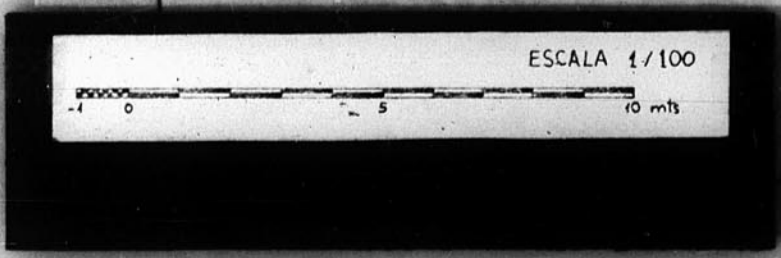

JUNTA DE CONSTRUCCION DE LA PROVINCIA DE TERUEL  
 Oficina de Archivo 551

