


12.519

CUEVAS DEL SIETE - URBANIZACION
Perfiles longitudinales

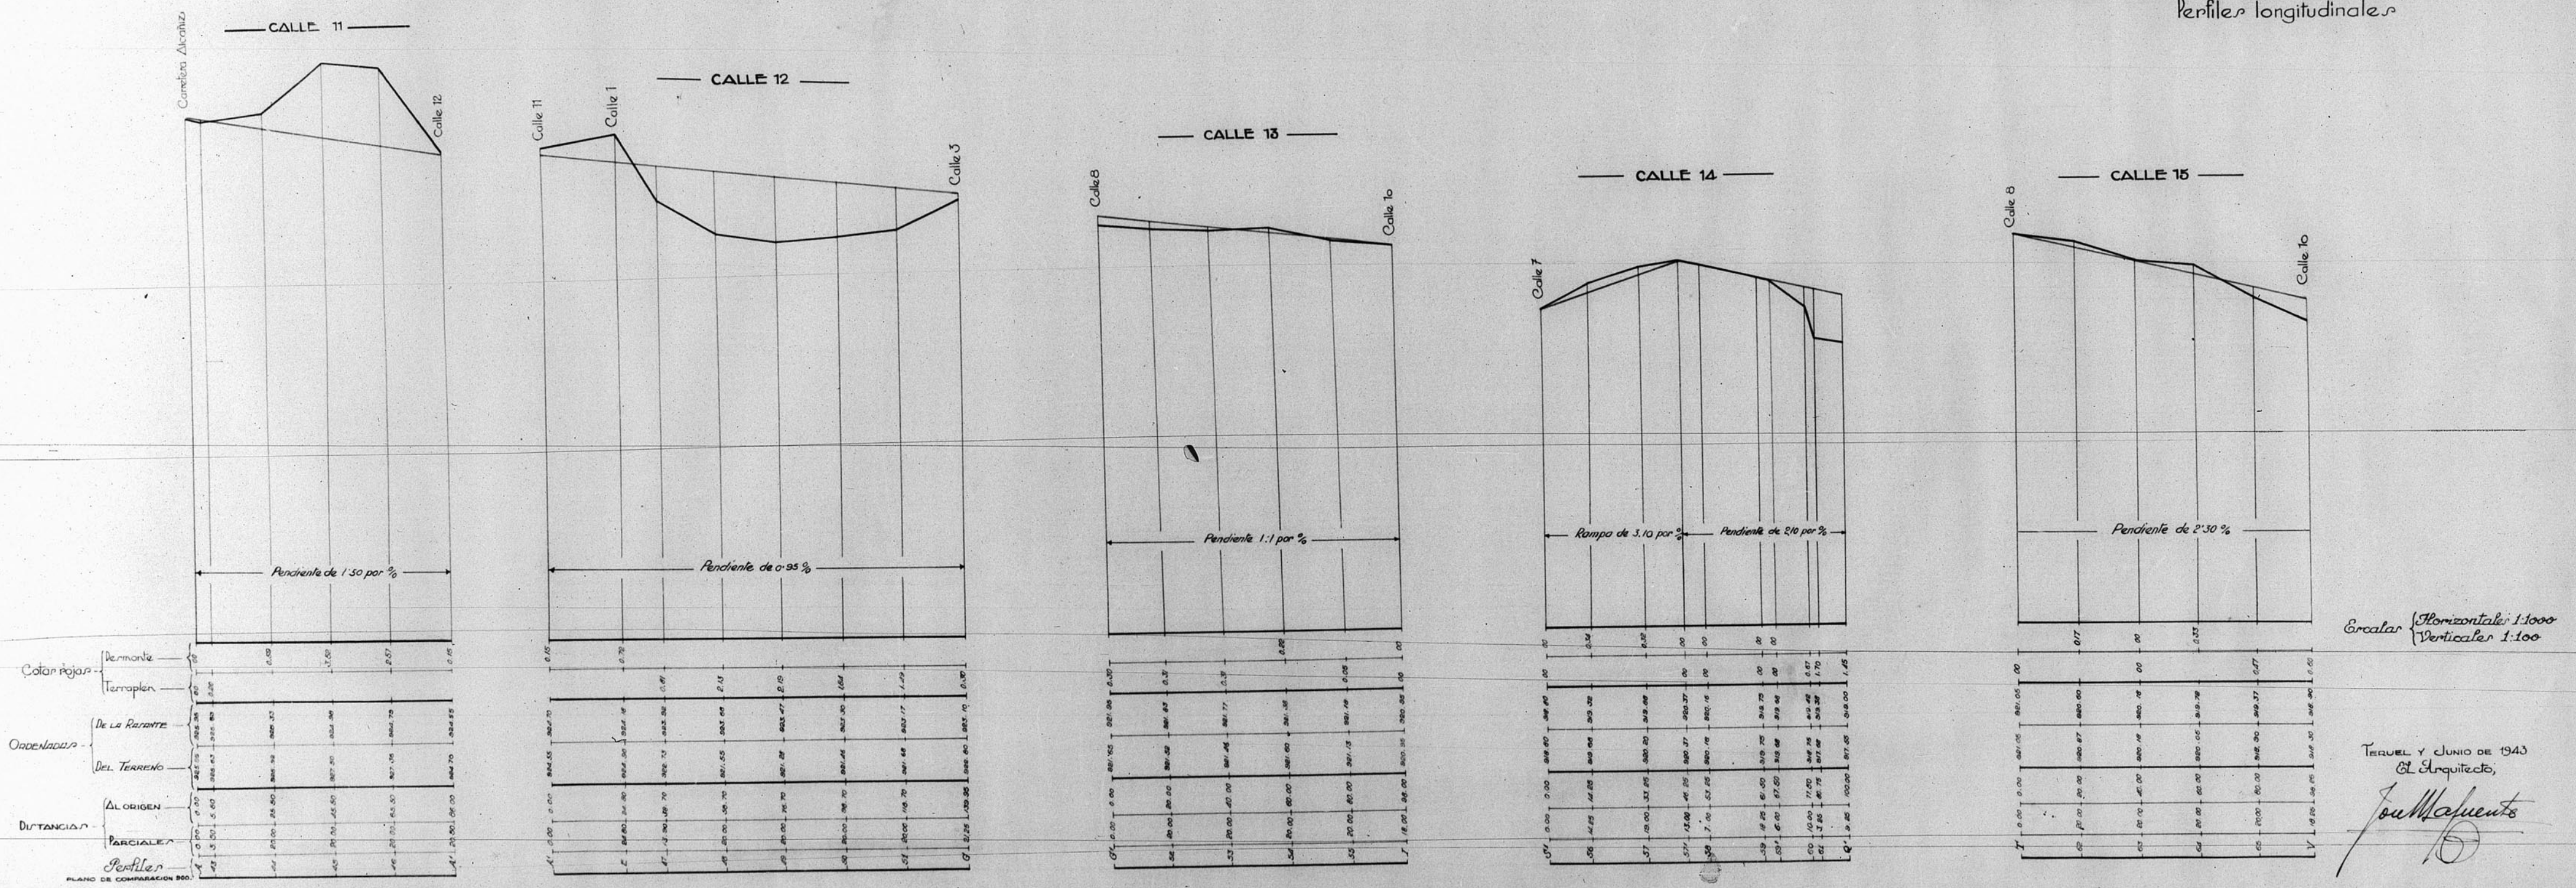

DEPARTAMENTO DE INGENIERIA DE LA PROYECTACION
PLANO DE COMPARACION 800

