


13.287

13.387


PROYECTO DE RECONSTRUCCION DEL  
PALACIO EPISCOPAL  
ESTADO ACTUAL

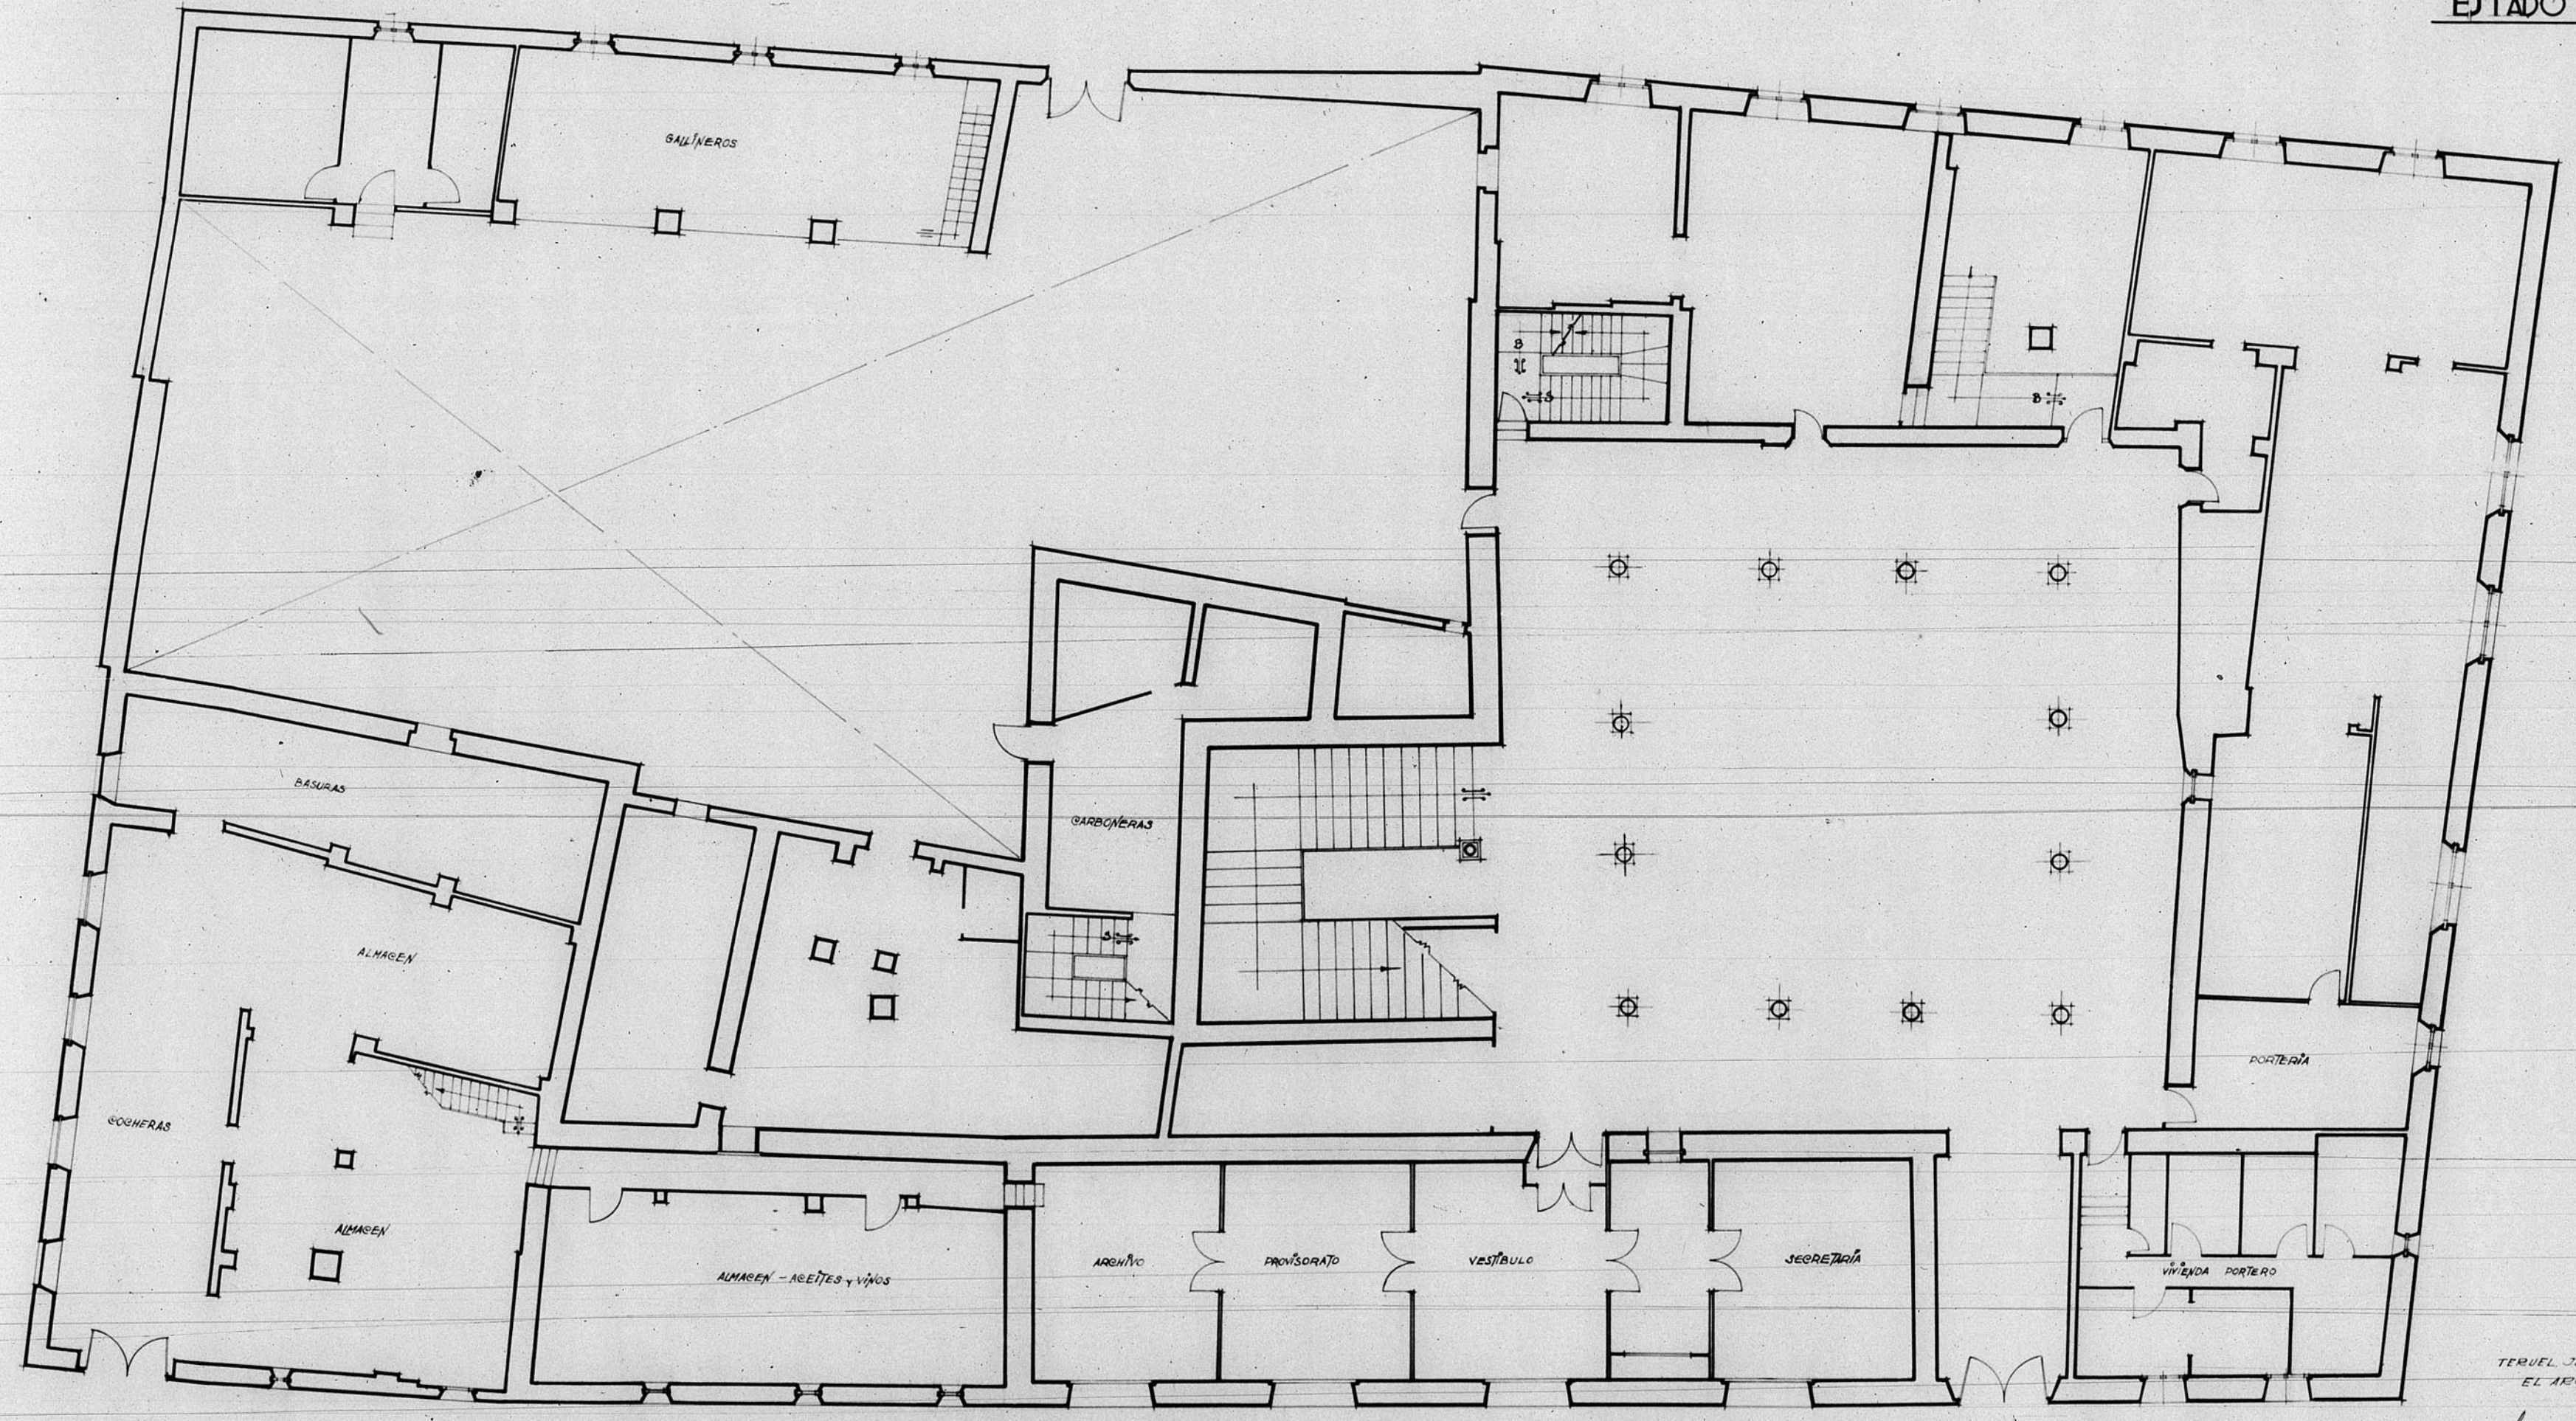

TERUEL JUNIO DE 1944  
EL ARQUITECTO,

*Jose M. Lafuente*

Planta baja.

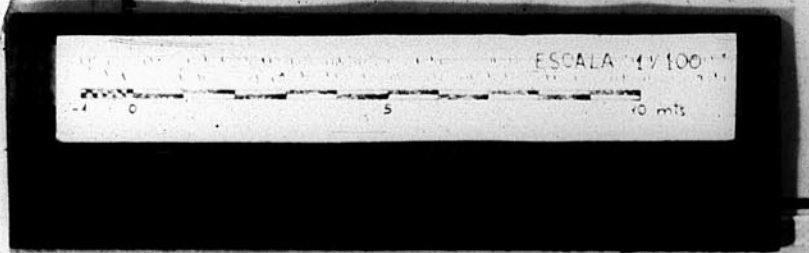

664