



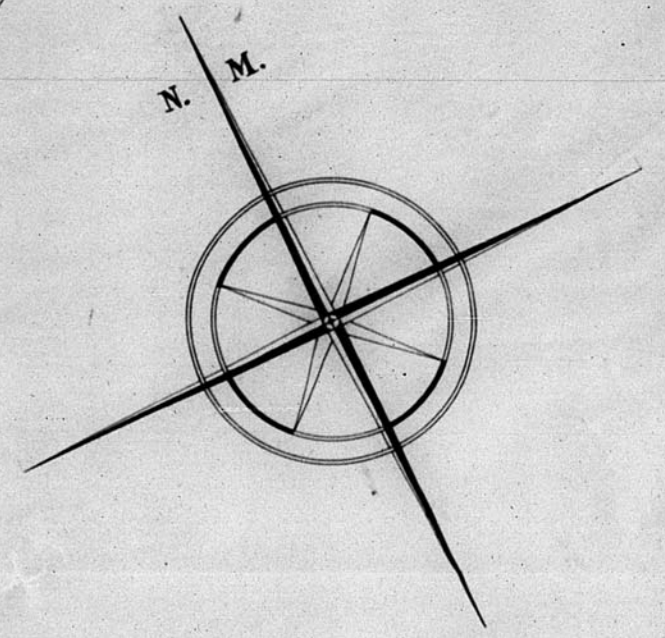
13732

HOJA N°1

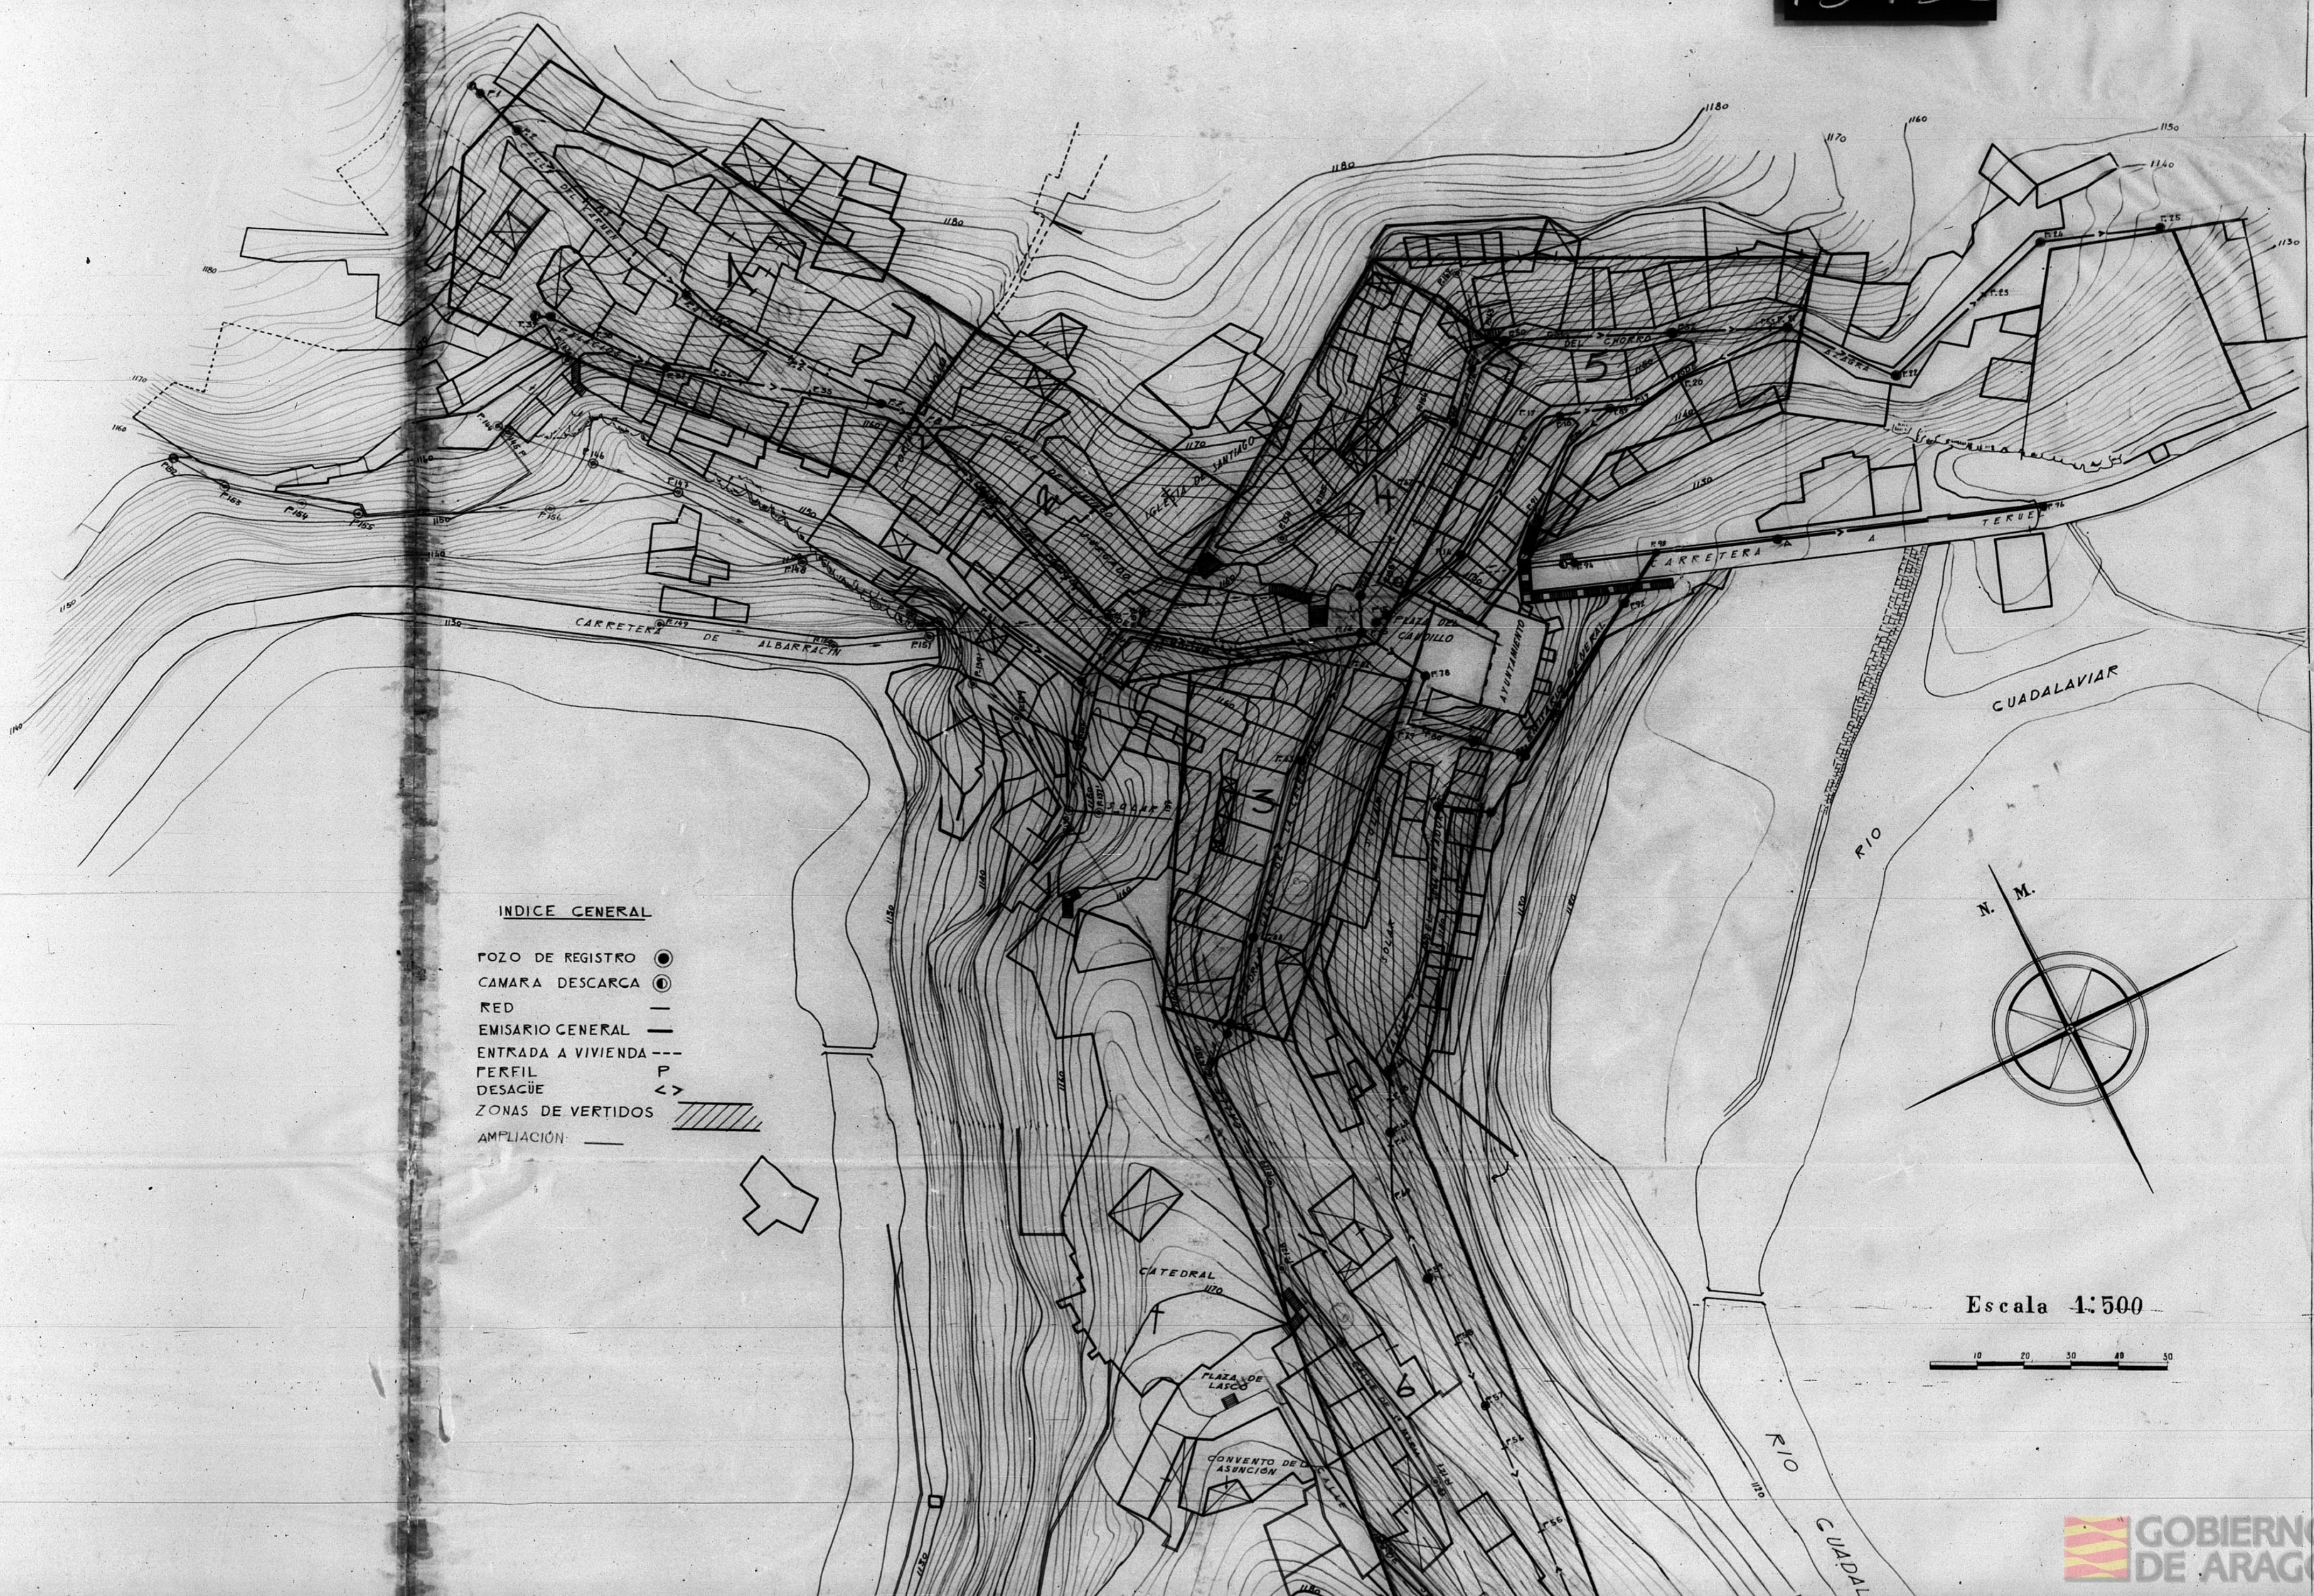


INDICE GENERAL


- POZO DE REGISTRO ●
- CAMARA DESCARCA ○
- RED —
- EMISARIO GENERAL —
- ENTRADA A VIVIENDA - - -
- PERFIL P
- DESAGÜE <>
- ZONAS DE VERTIDOS 
- AMPLIACION —




Escala 1:500


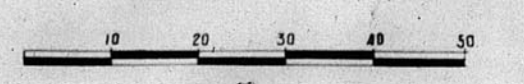


INDICE GENERAL

- POZO DE REGISTRO ●
- CAMARA DESCARGA ⊙
- RED —
- EMISARIO GENERAL —
- ENTRADA A VIVIENDA - - -
- PERFIL P
- DESAGÜE <>
- ZONAS DE VERTIDOS 
- AMPLIACIÓN —

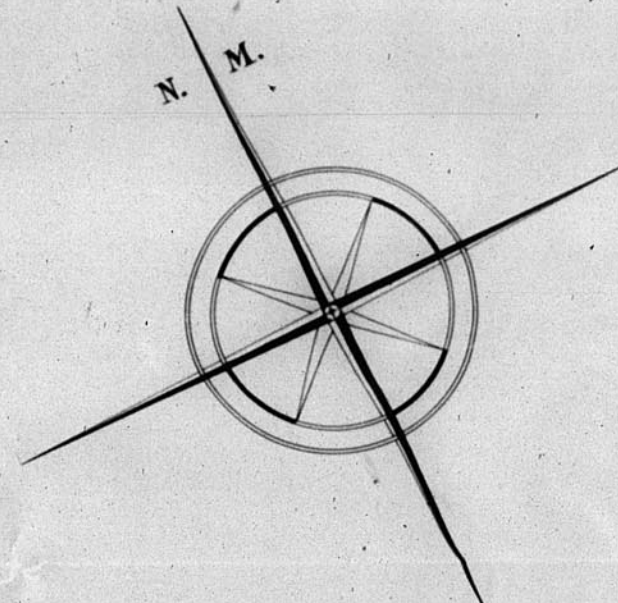

Escala 1:500

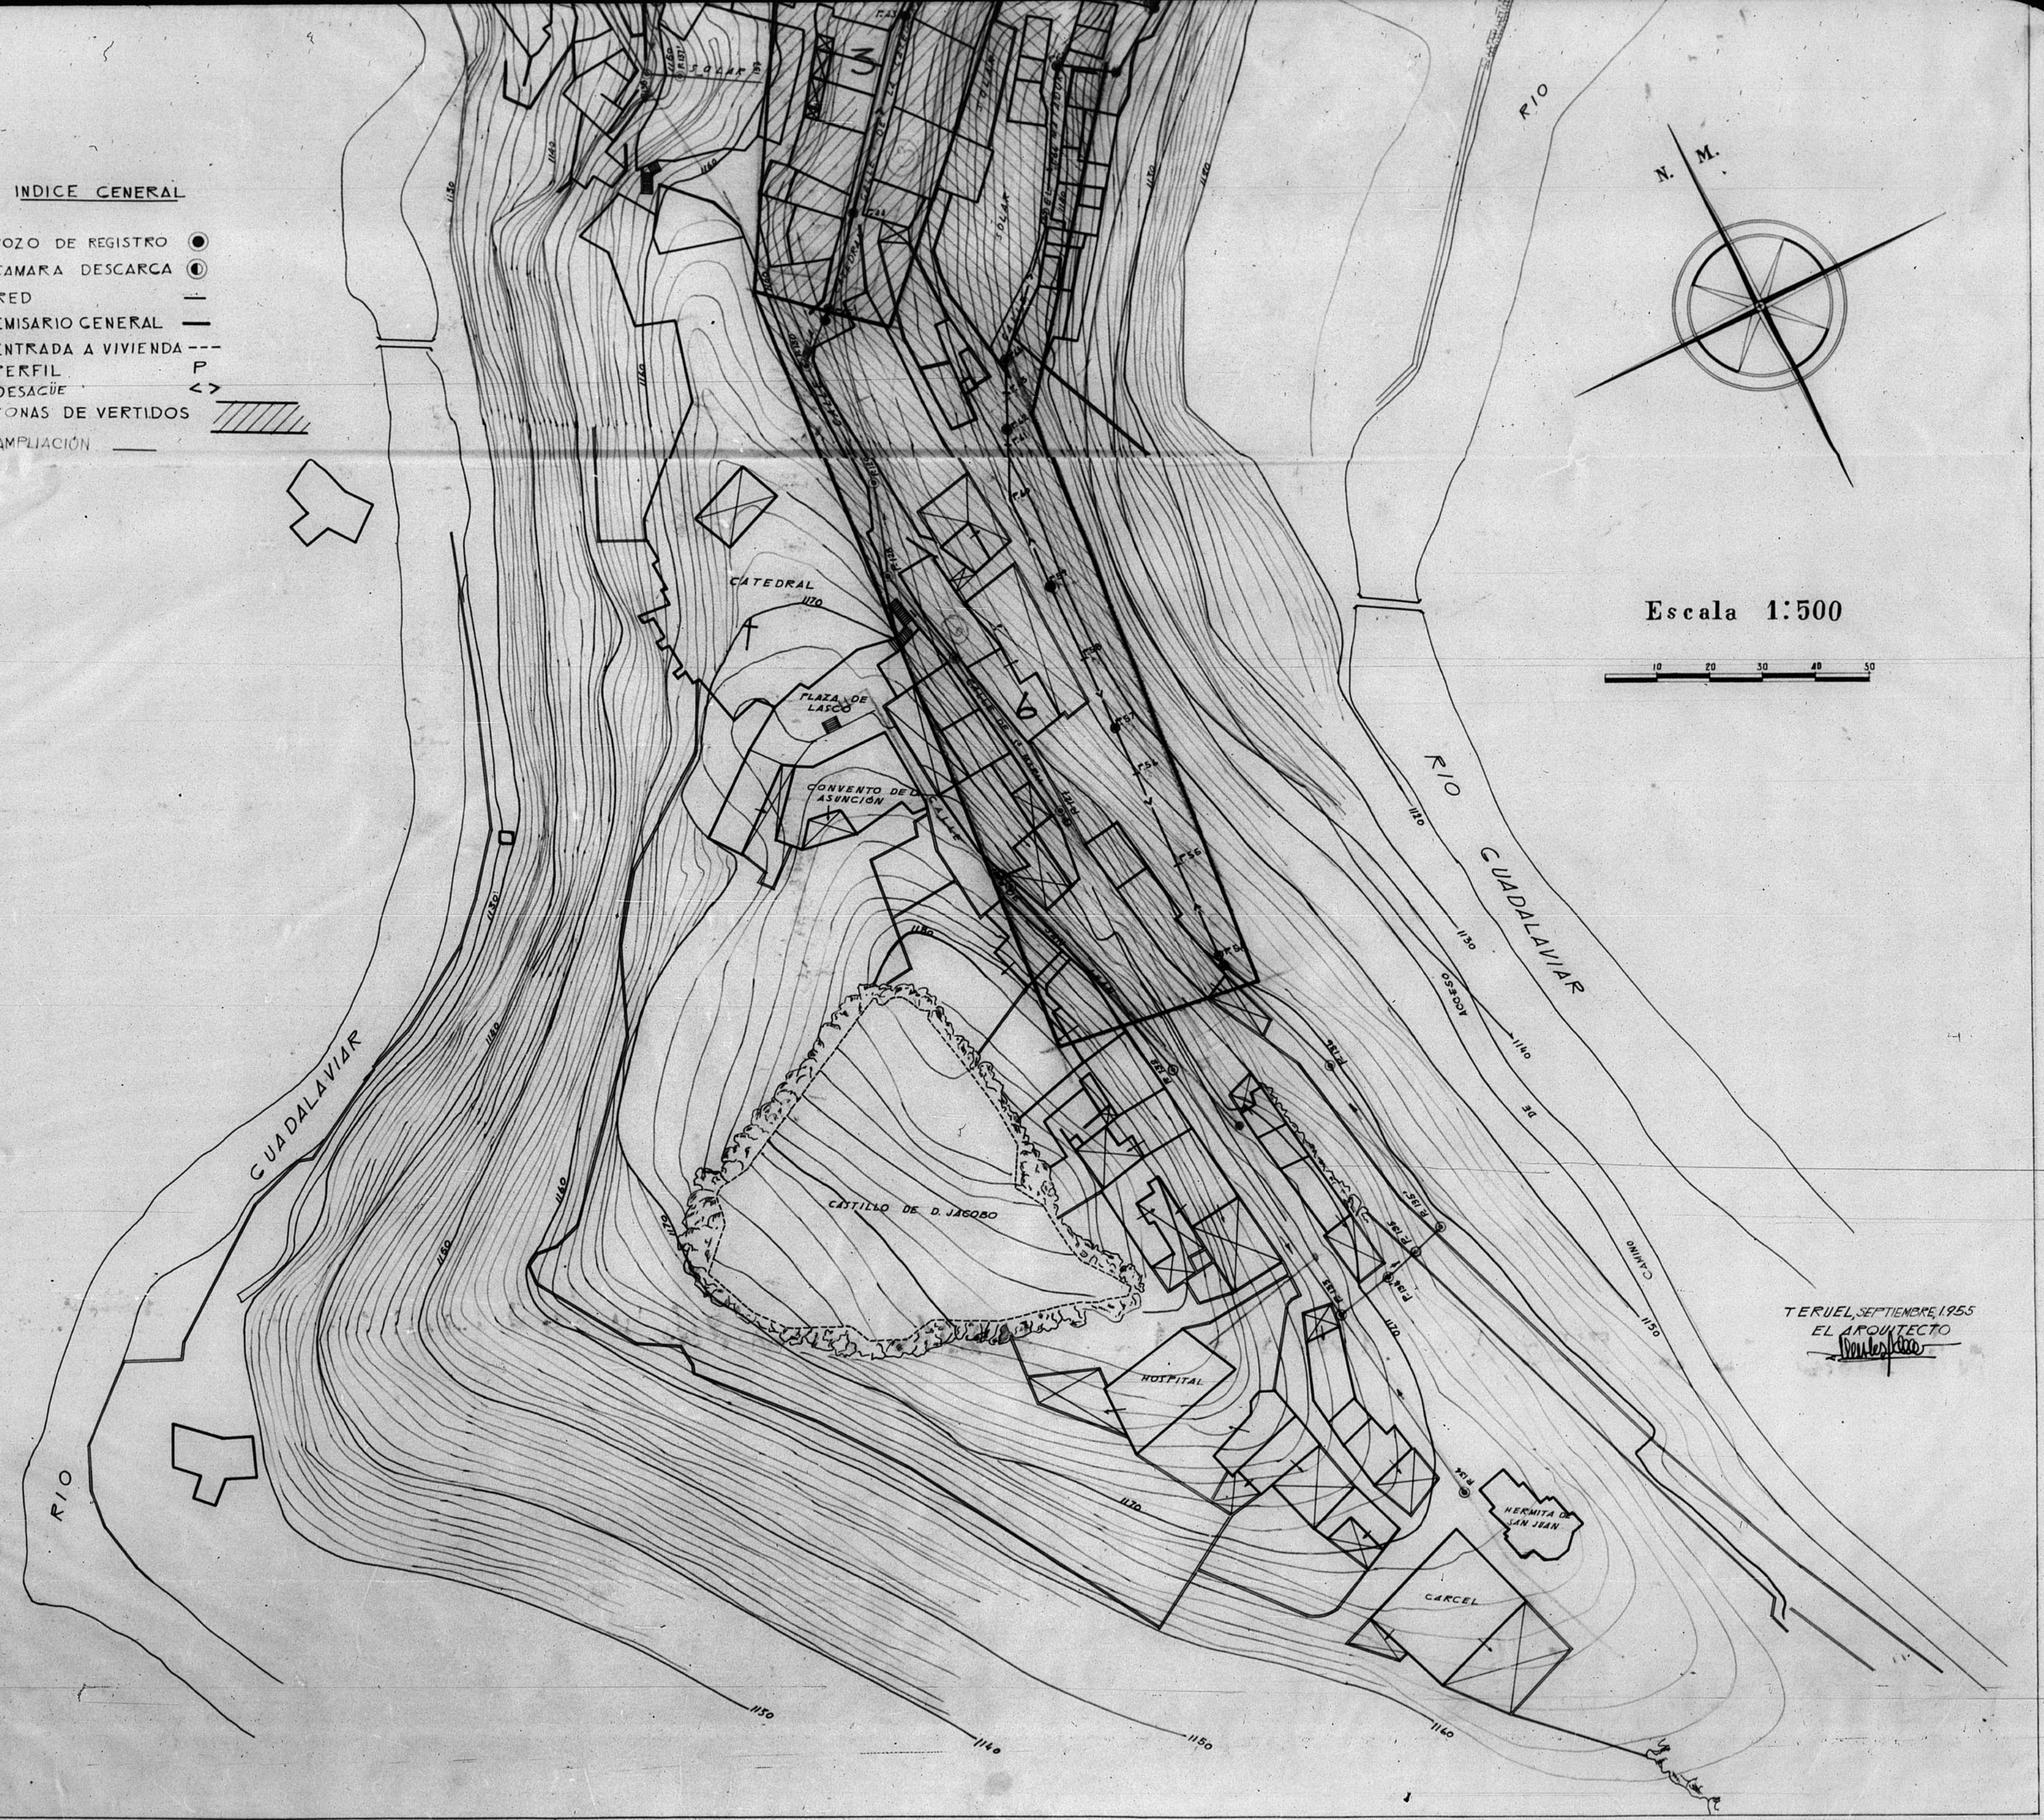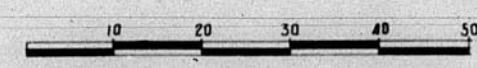

TERUEL, SEPTIEMBRE 1955
EL ARQUITECTO
[Signature]

