


D.G.R.D. JEFATURA DE PROYECTOS
PROYECTO DE SEMINARIO CONCILIAR EN TERUEL

13907

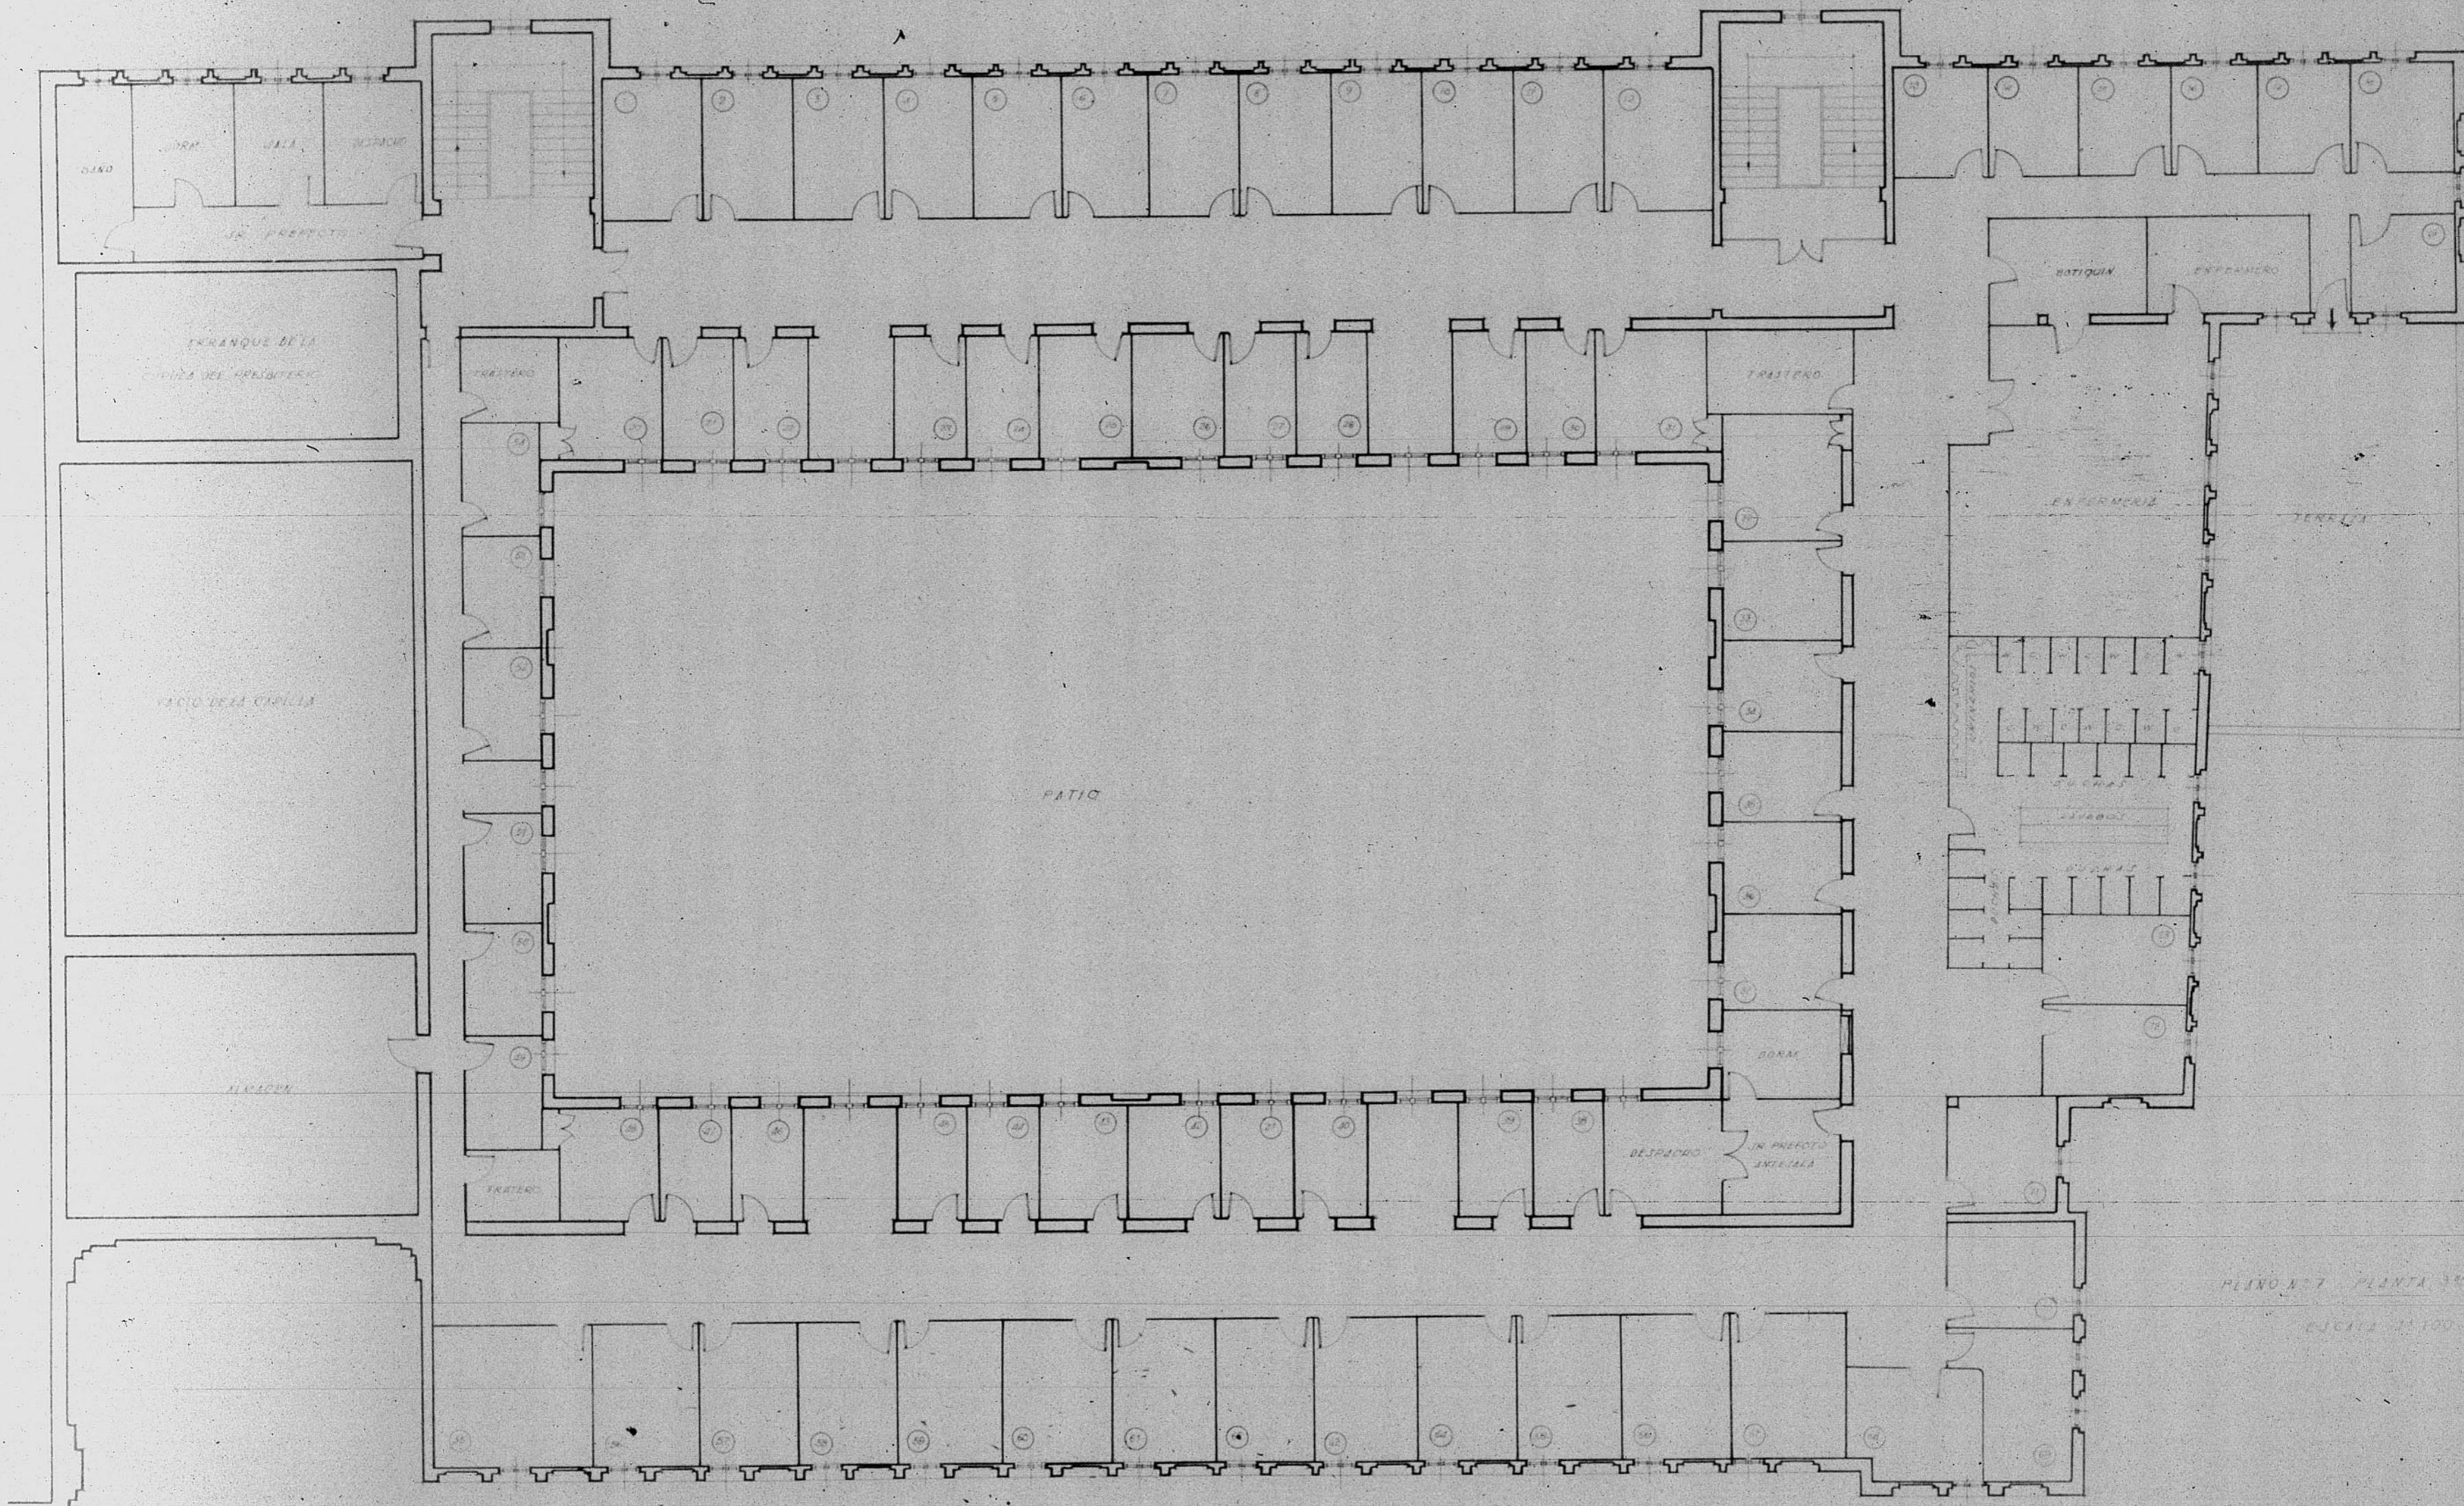

PLANO N.º 7 PLANTA 3.º PISO
ESCALA 1/100

