
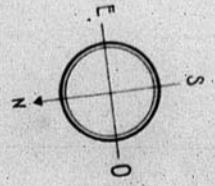


12 103

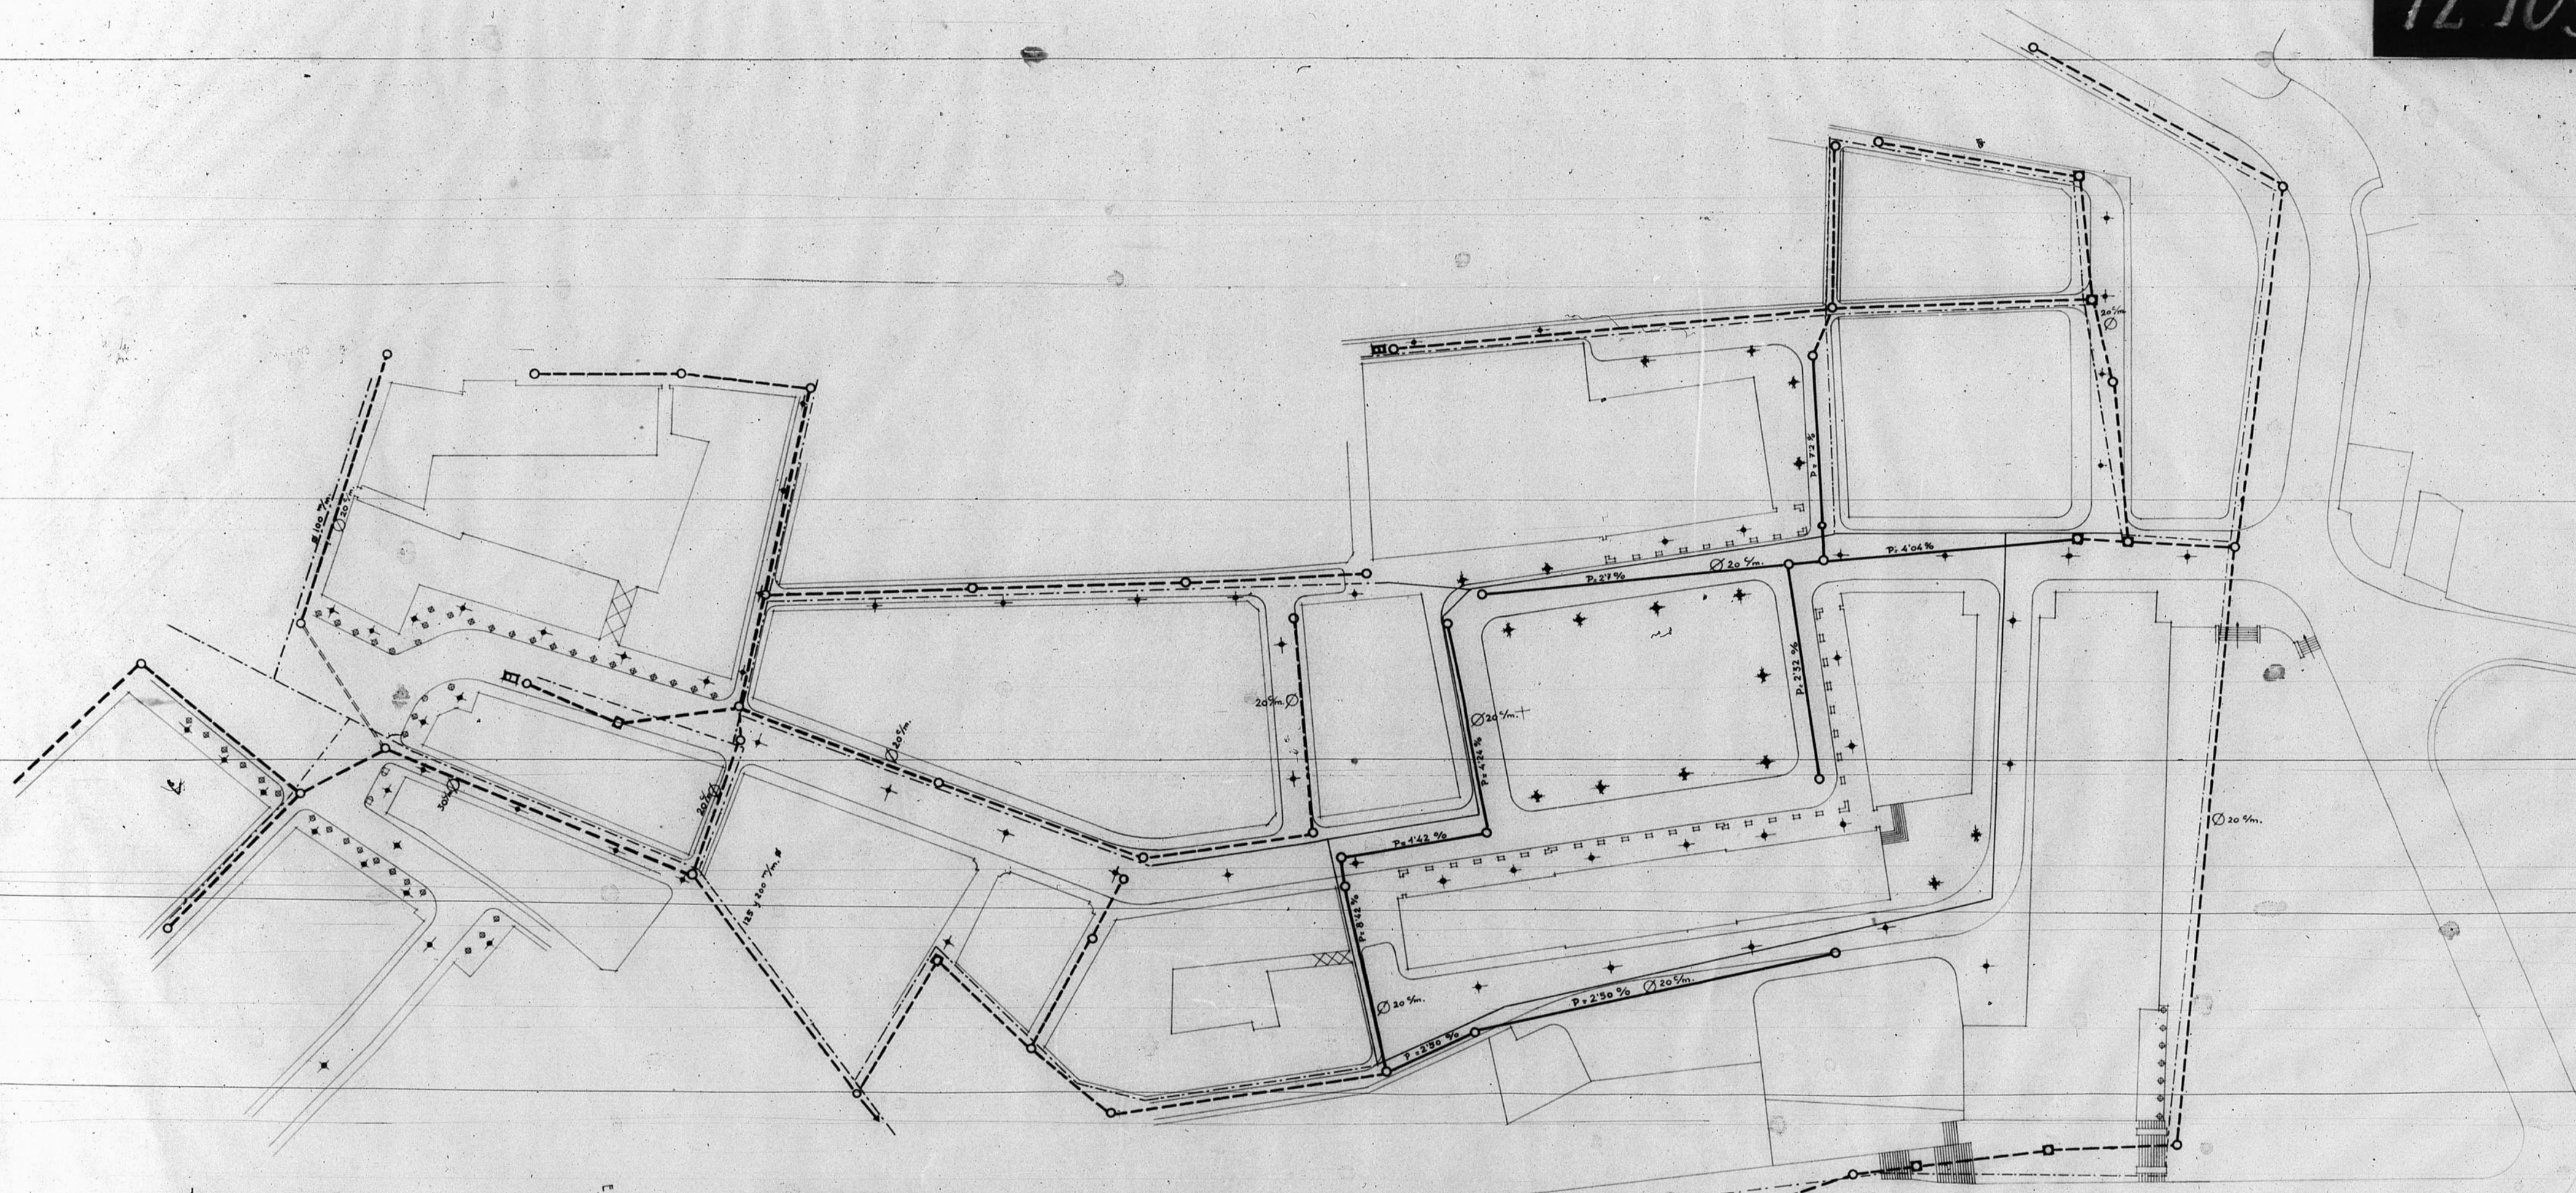

Alcantarillado existente
 " " nuevo
 Pozo " registro " con sello
 Red de agua existente
 " " nuevo
 Puntos de iluminación colgadora
 " " farolera

B.7- Proyecto de agua, luz y alcantarillado
Escala 1:500

J. Cal

