



Plaza del General Varela
Situación farolas, bocas riego y alcantarilla.

12.363.

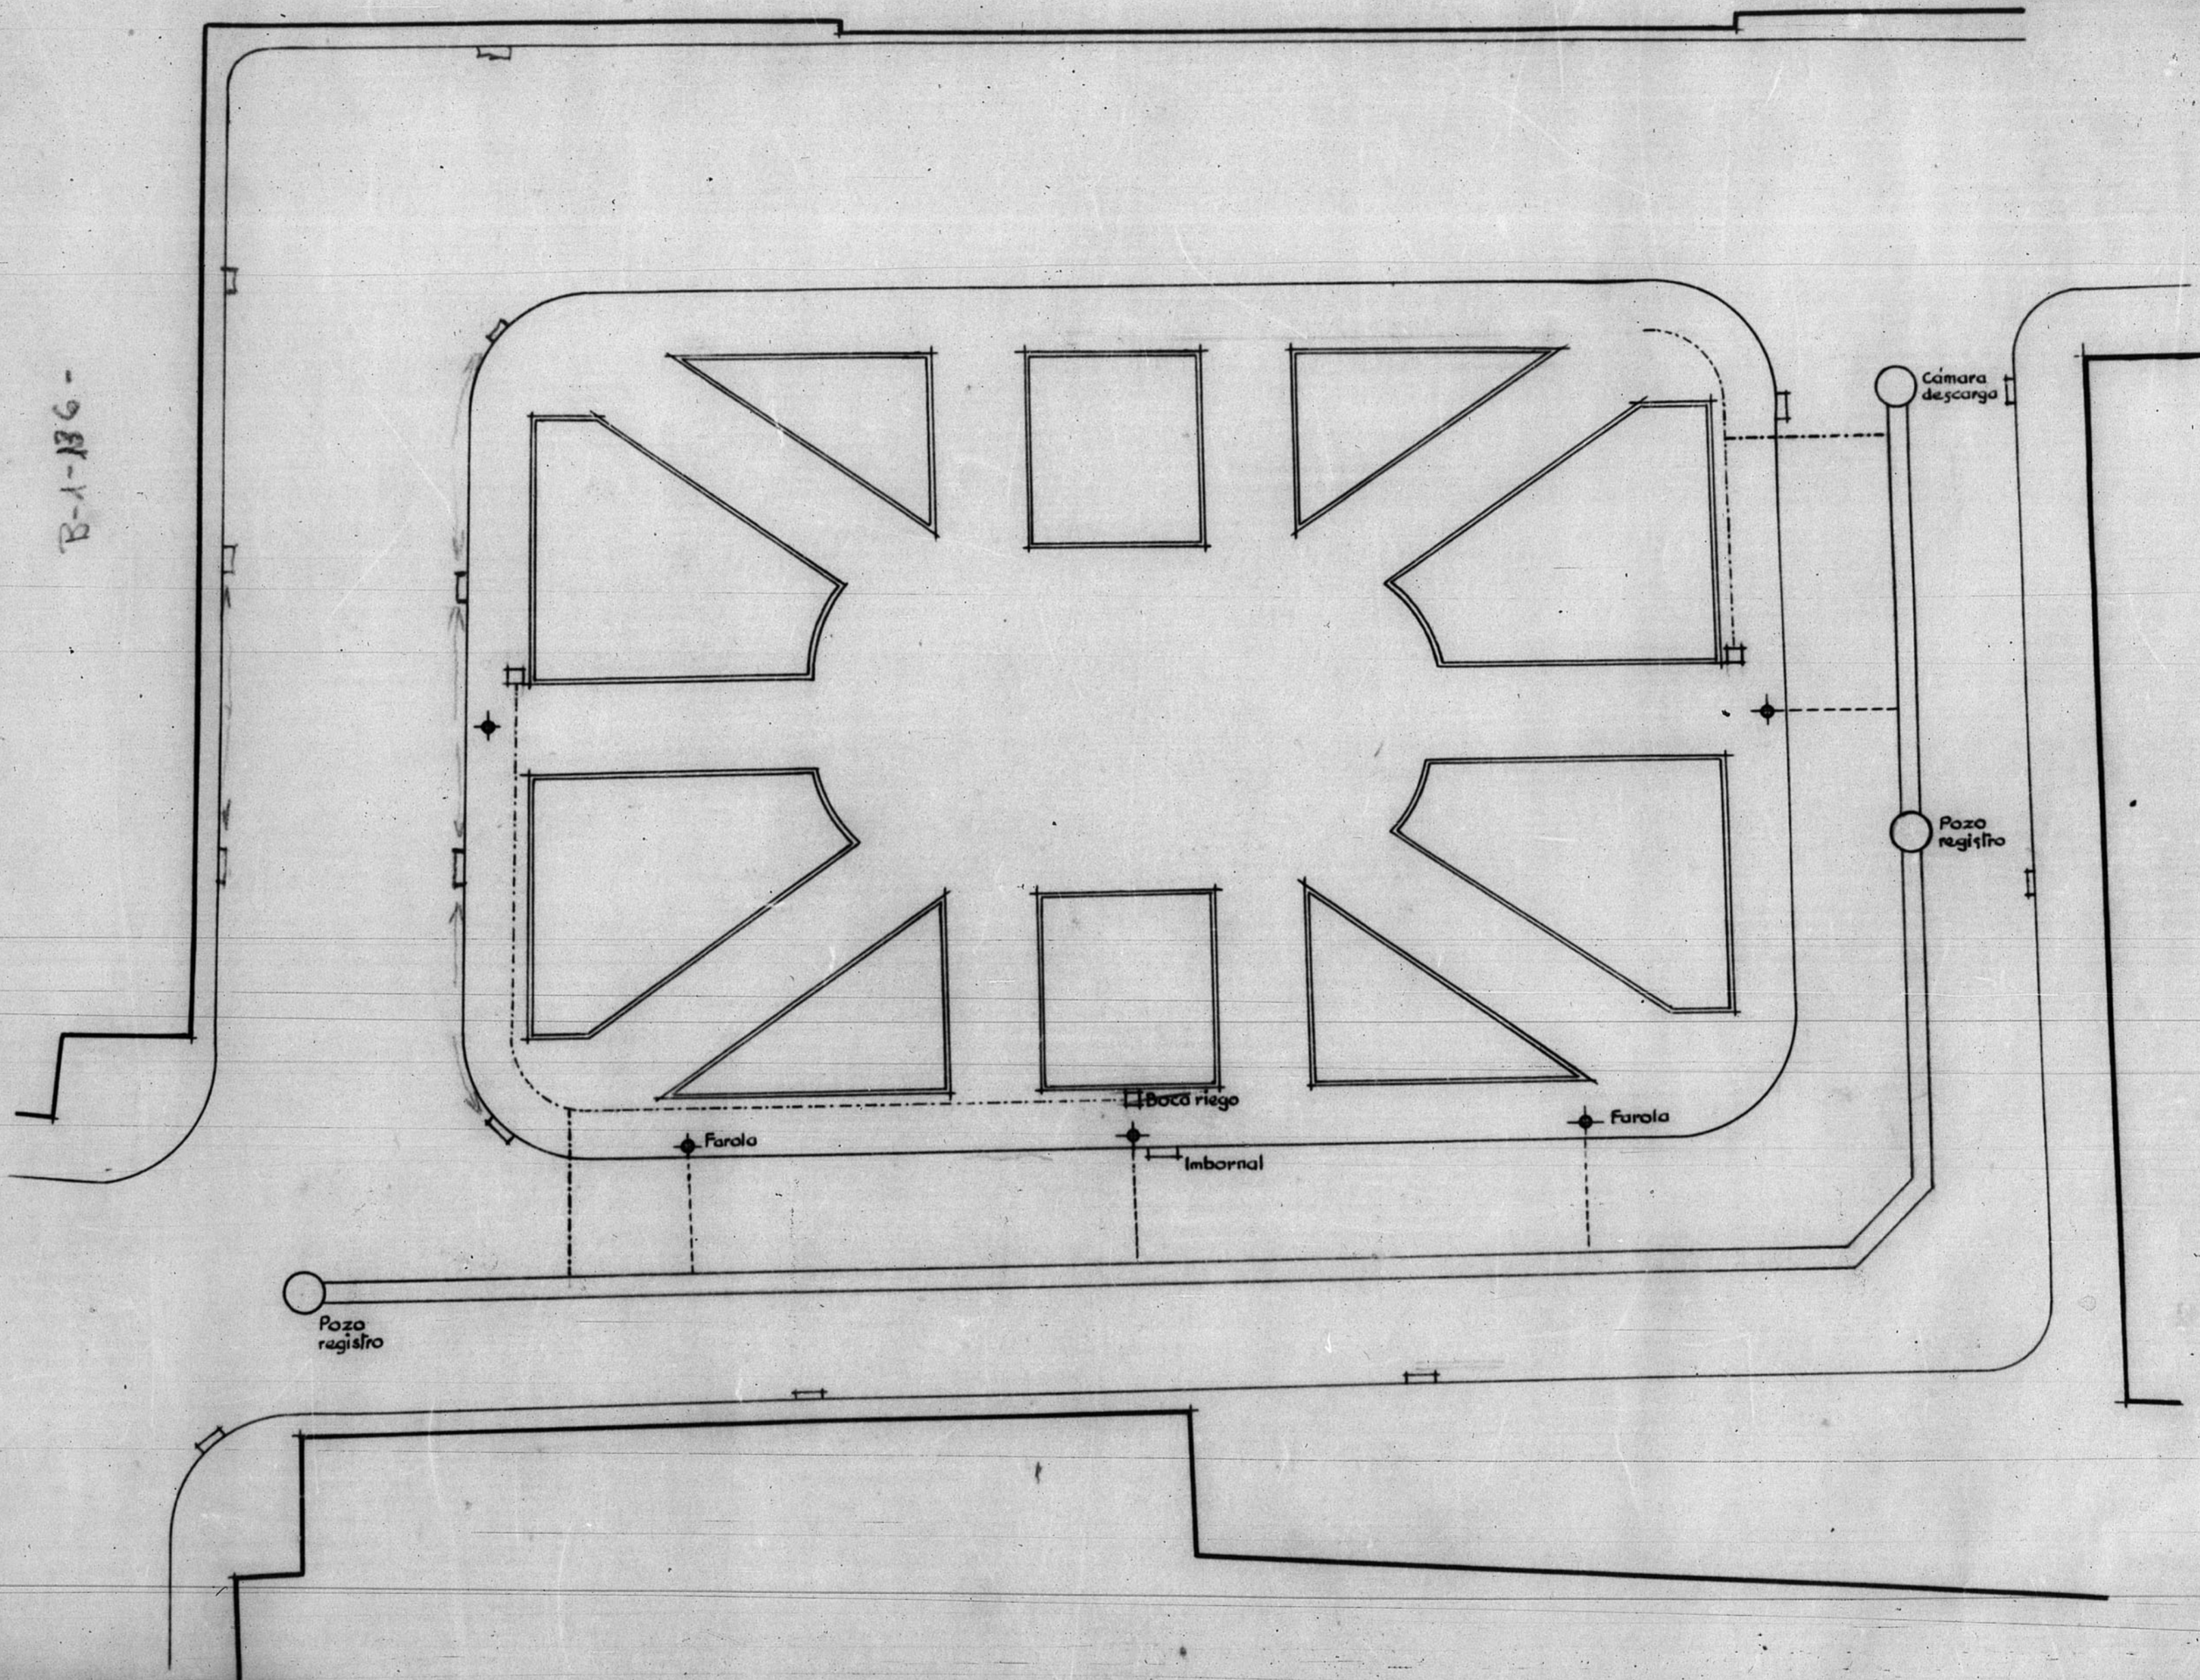

B-1-136-

ESCALA 1/1

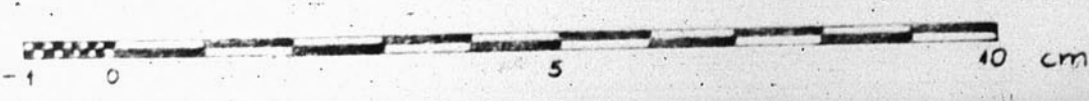

ARCHIVO DE LA CÁMARA DE
BARCELONA N.º 70 PLANO N.º 136