


13.440

*Dirección General de Regiones Devastadas*  
*Cementerio de San Blas.*  
*Planta.*

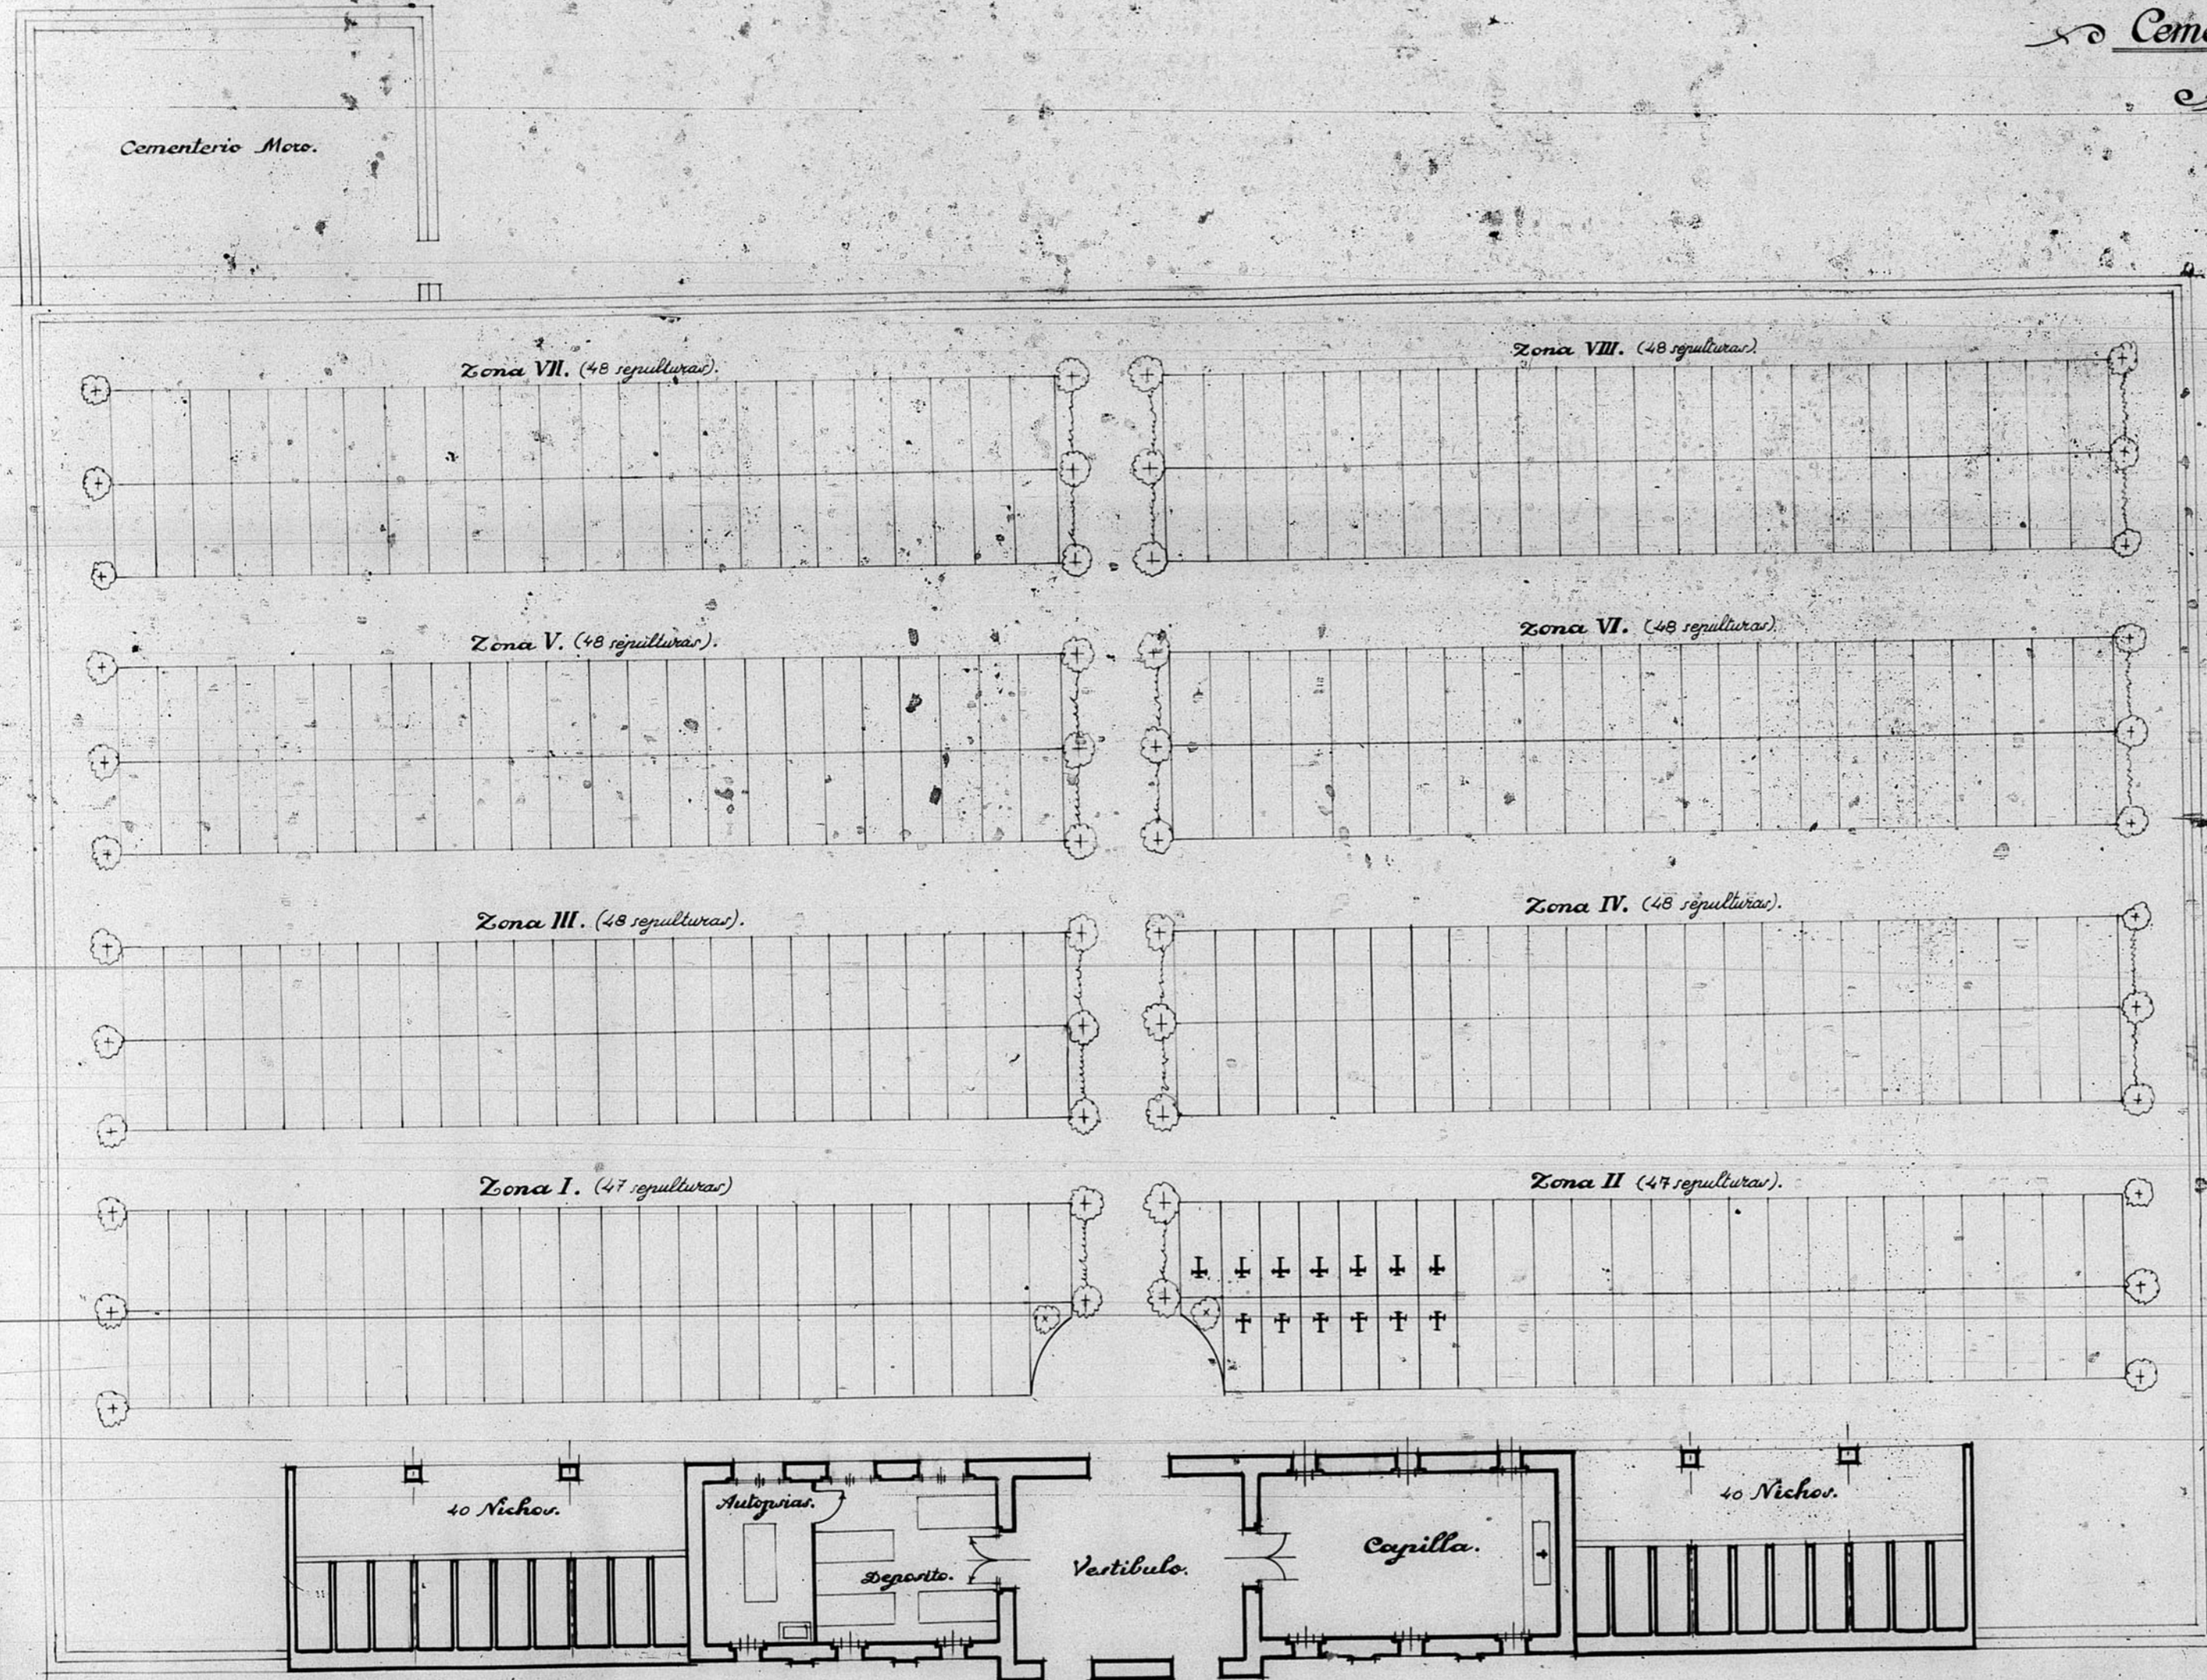

Escala 1:100  
Eruel y Diciembre 1963.  
El Arquitecto.  
*[Signature]*

