

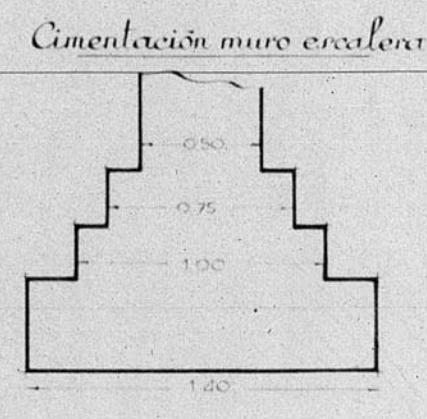
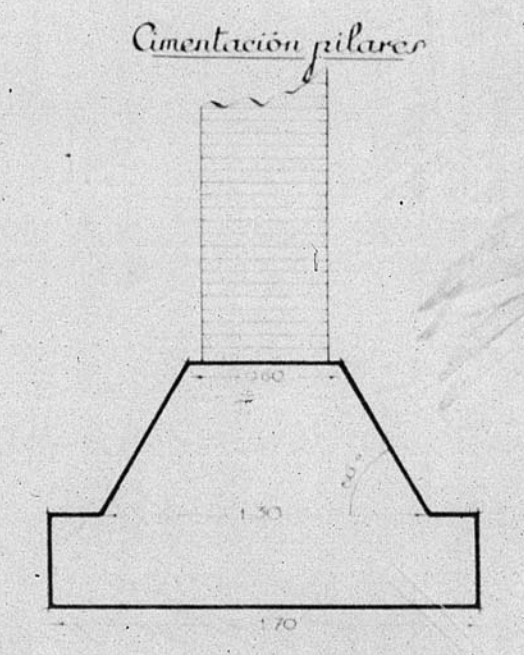


13671

Bloque viviendas St. Francisco
P. Cimientos

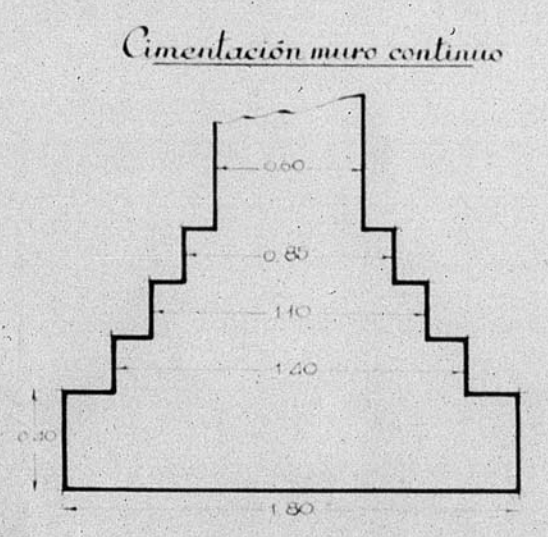

Escala 1:20

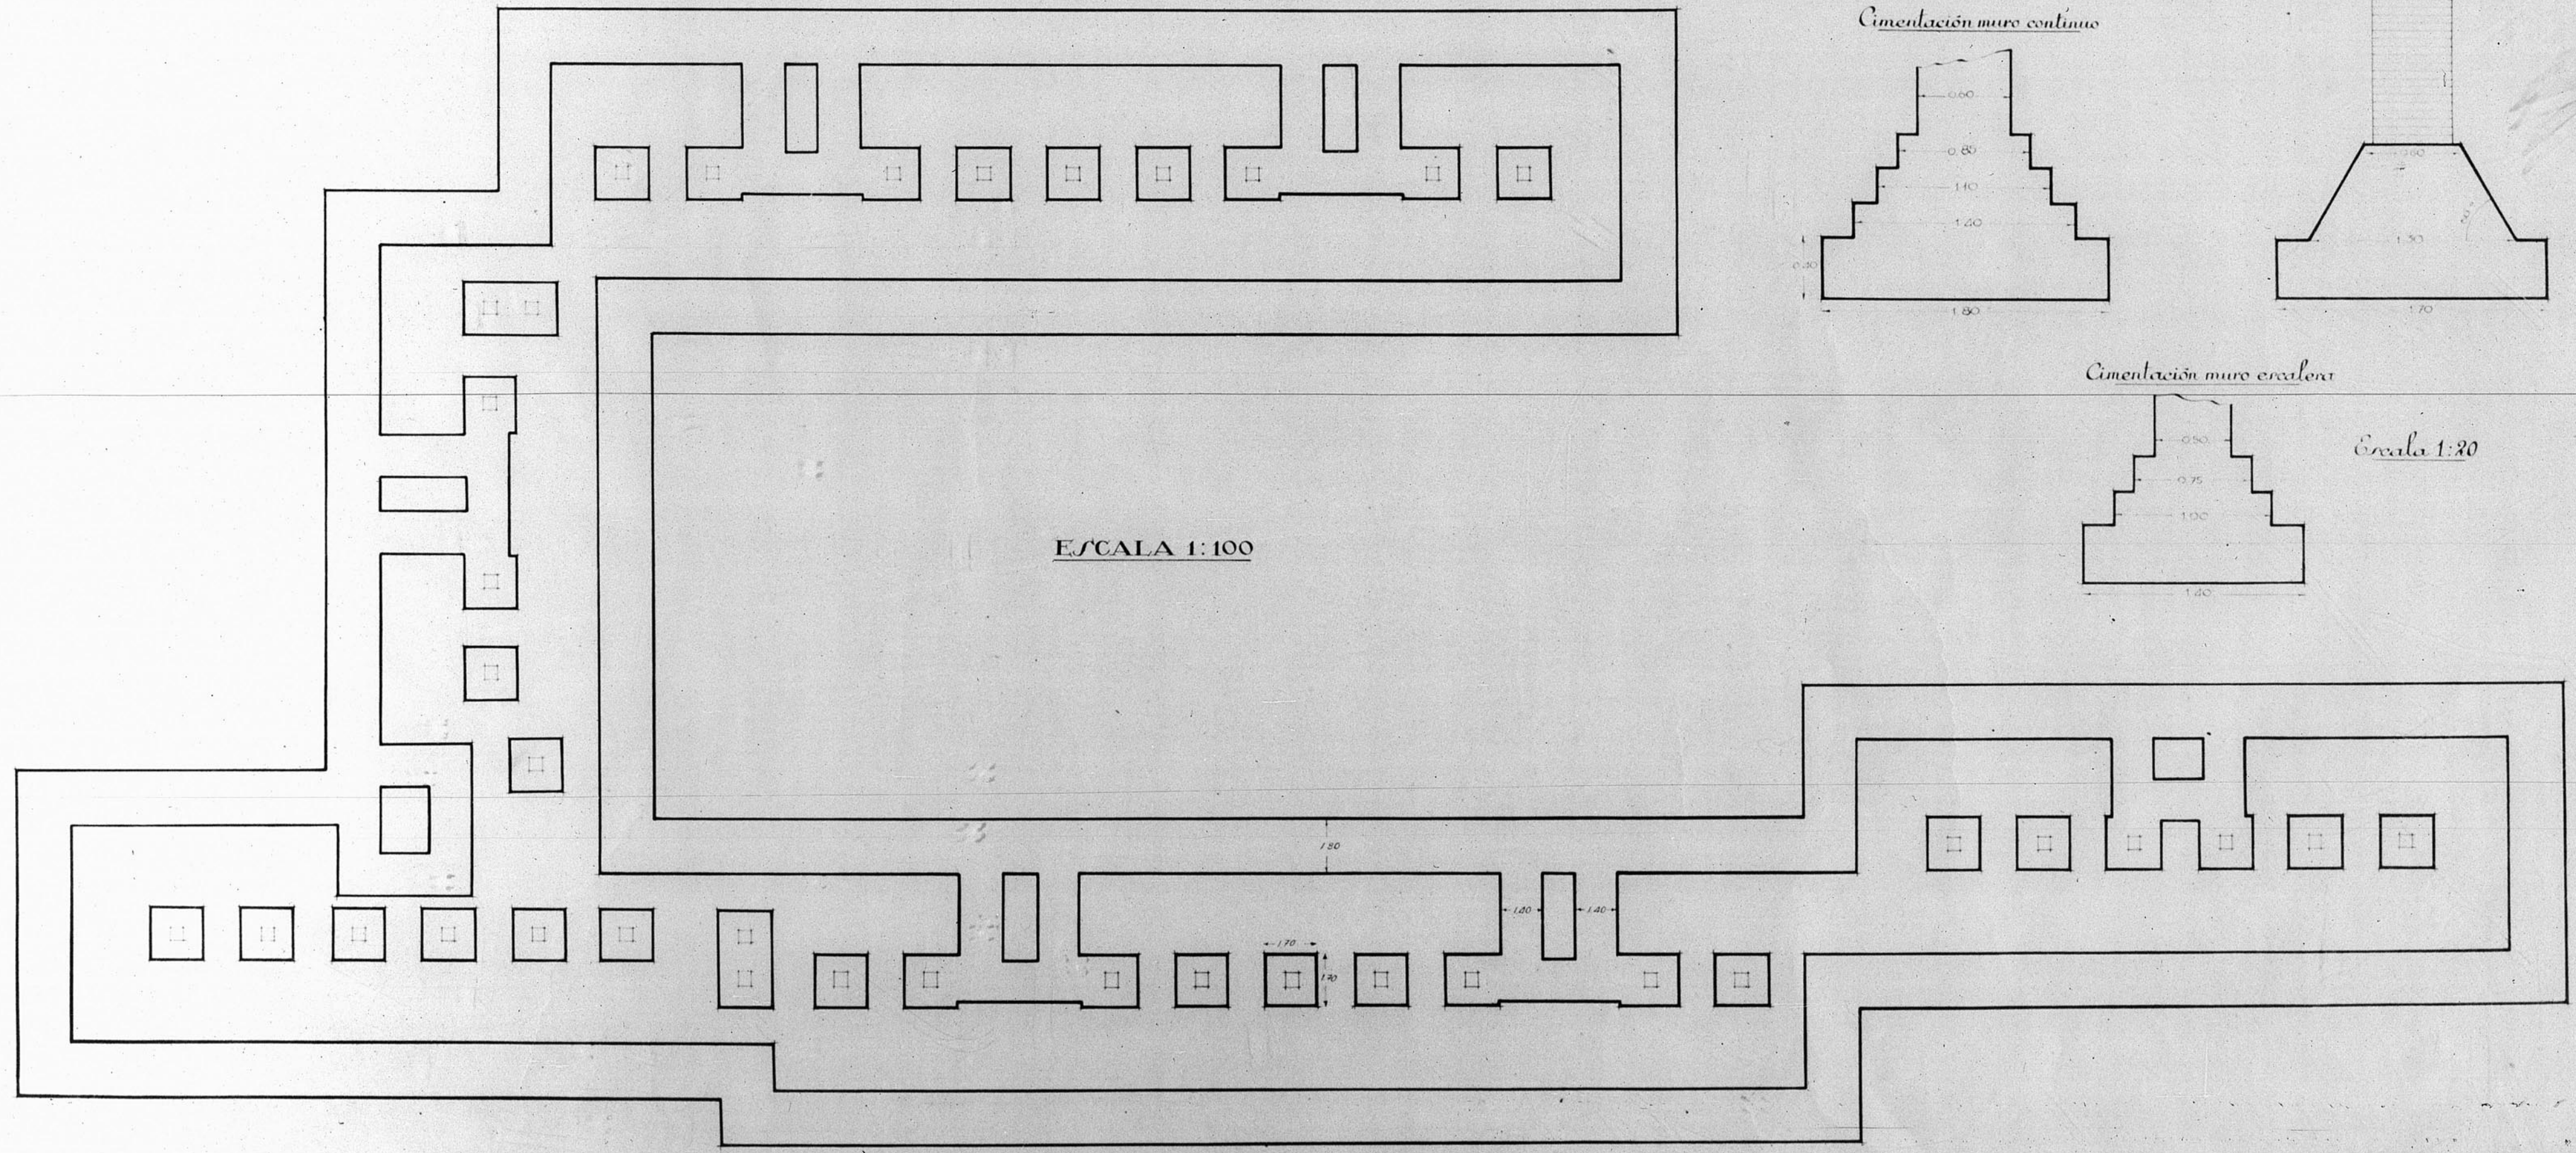