



12.791

N.M.

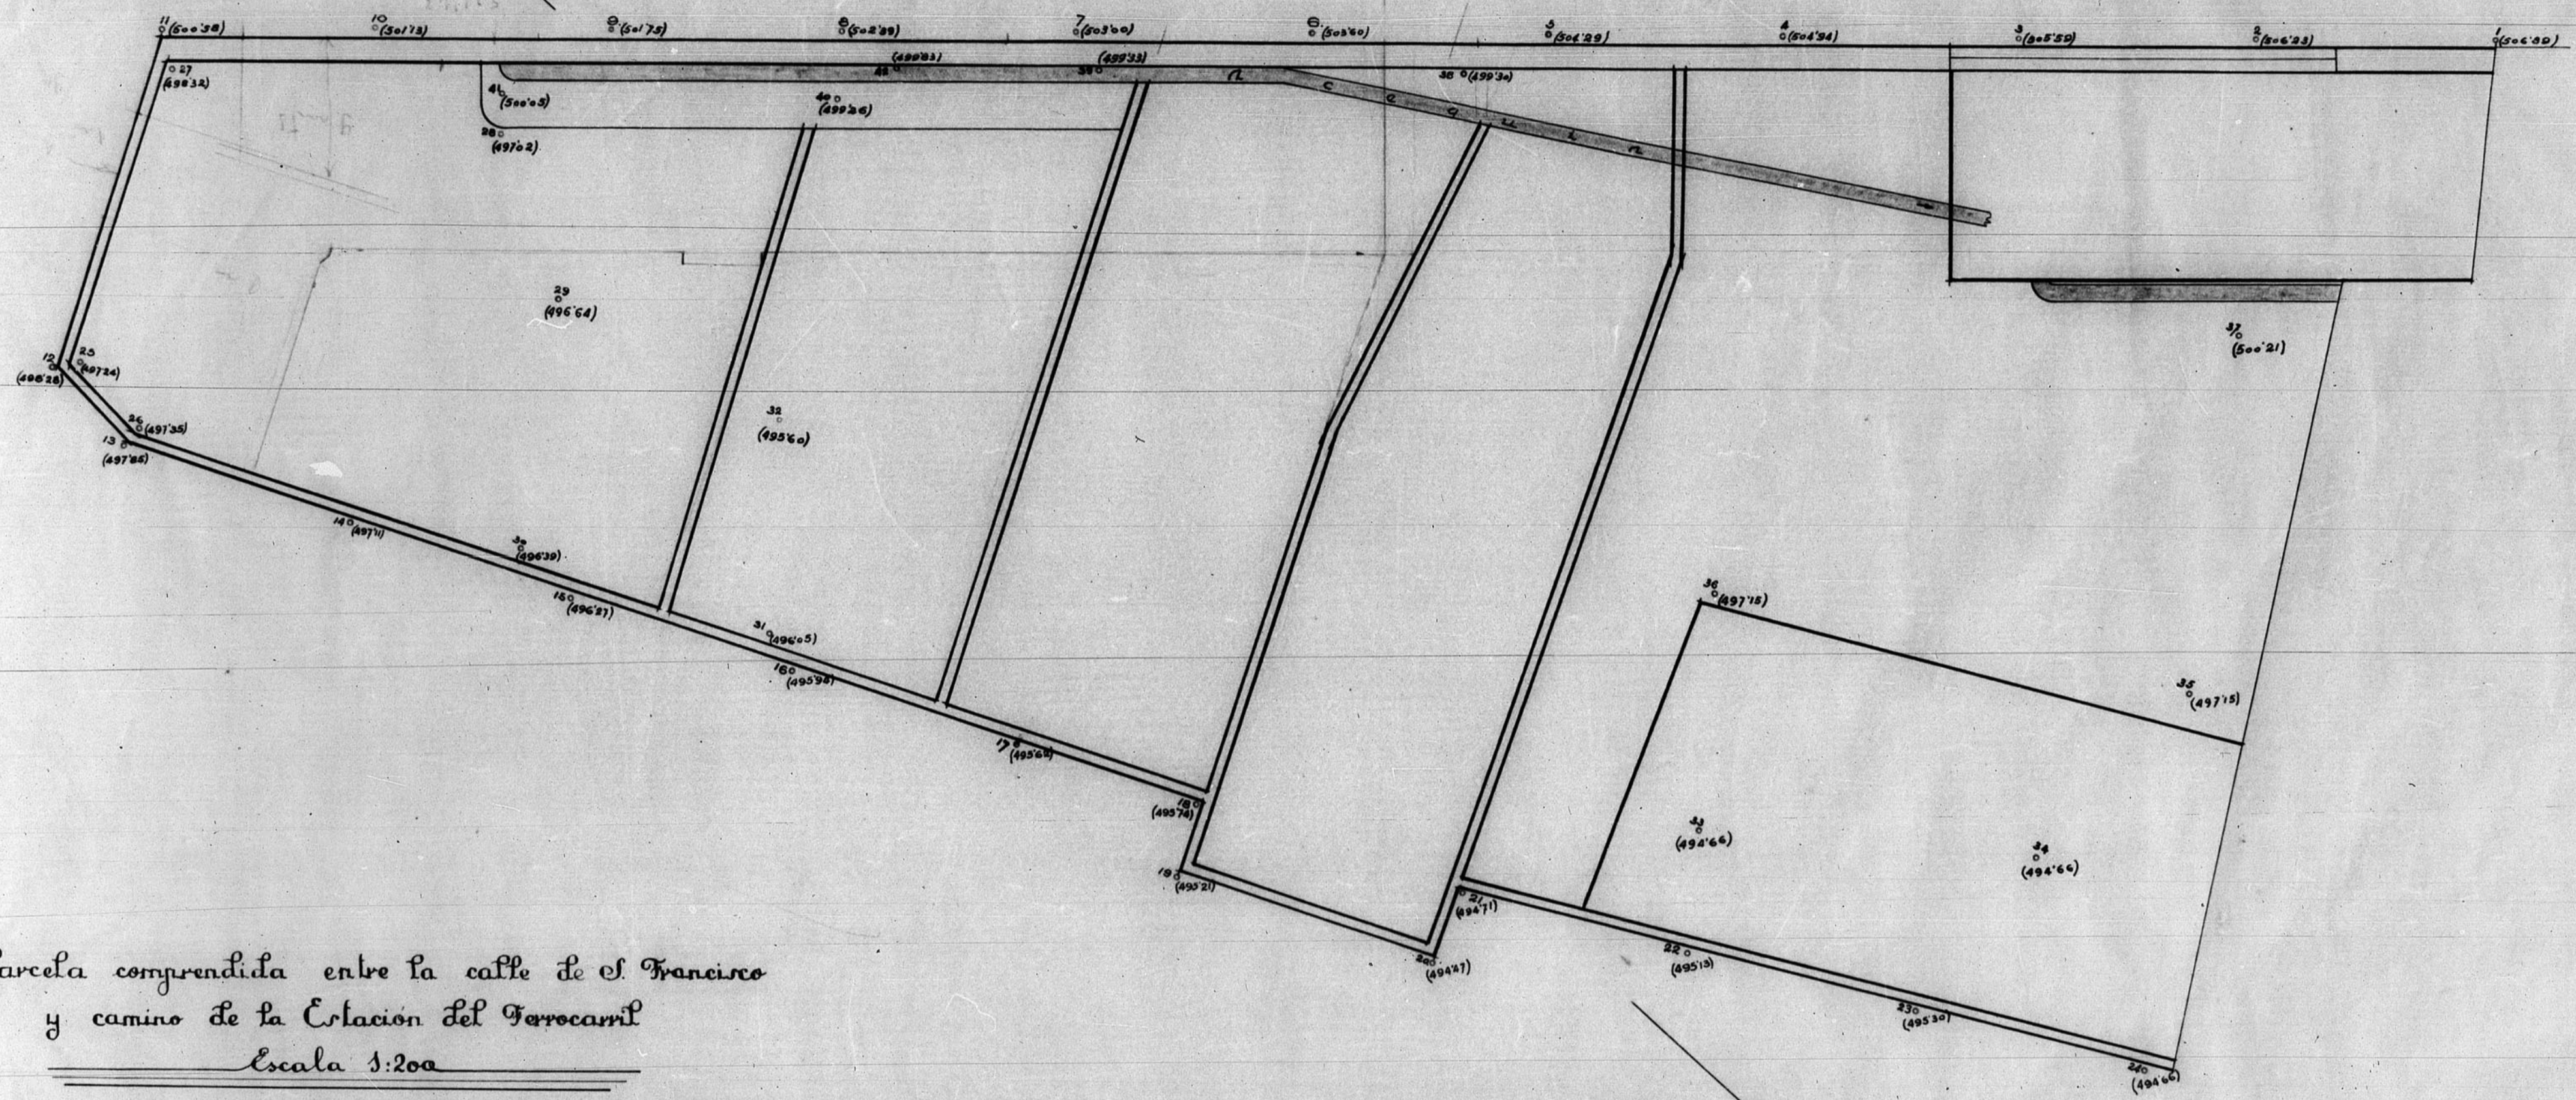

Parcela comprendida entre la calle de el Francisco
 y camino de la Estacion del Ferrocarril
 Escala 1:200

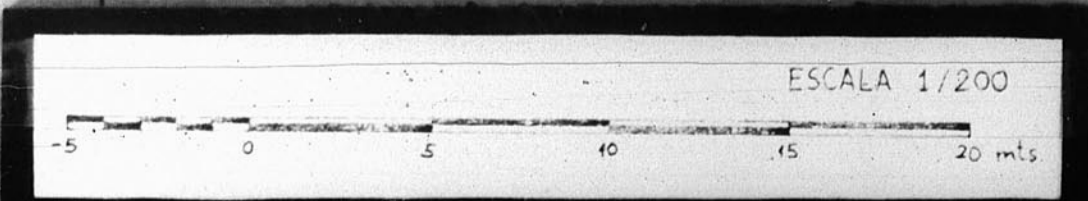

JUNTA DE GOBIERNO DE TERUEL
 Números de Archivo 237

