



13.322

13.322

Proyecto de edificio para Hospital - Teruel -  
Propiedad de la Junta de Siniada de Nra. Sra. de la Concepción

Planta de emplazamiento y orientar

ESCALA 1:200

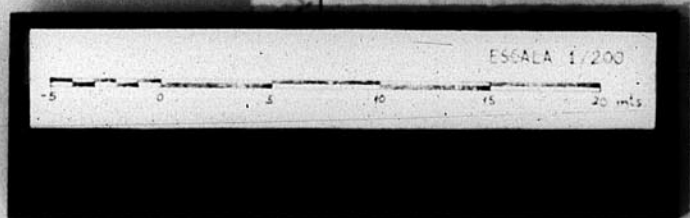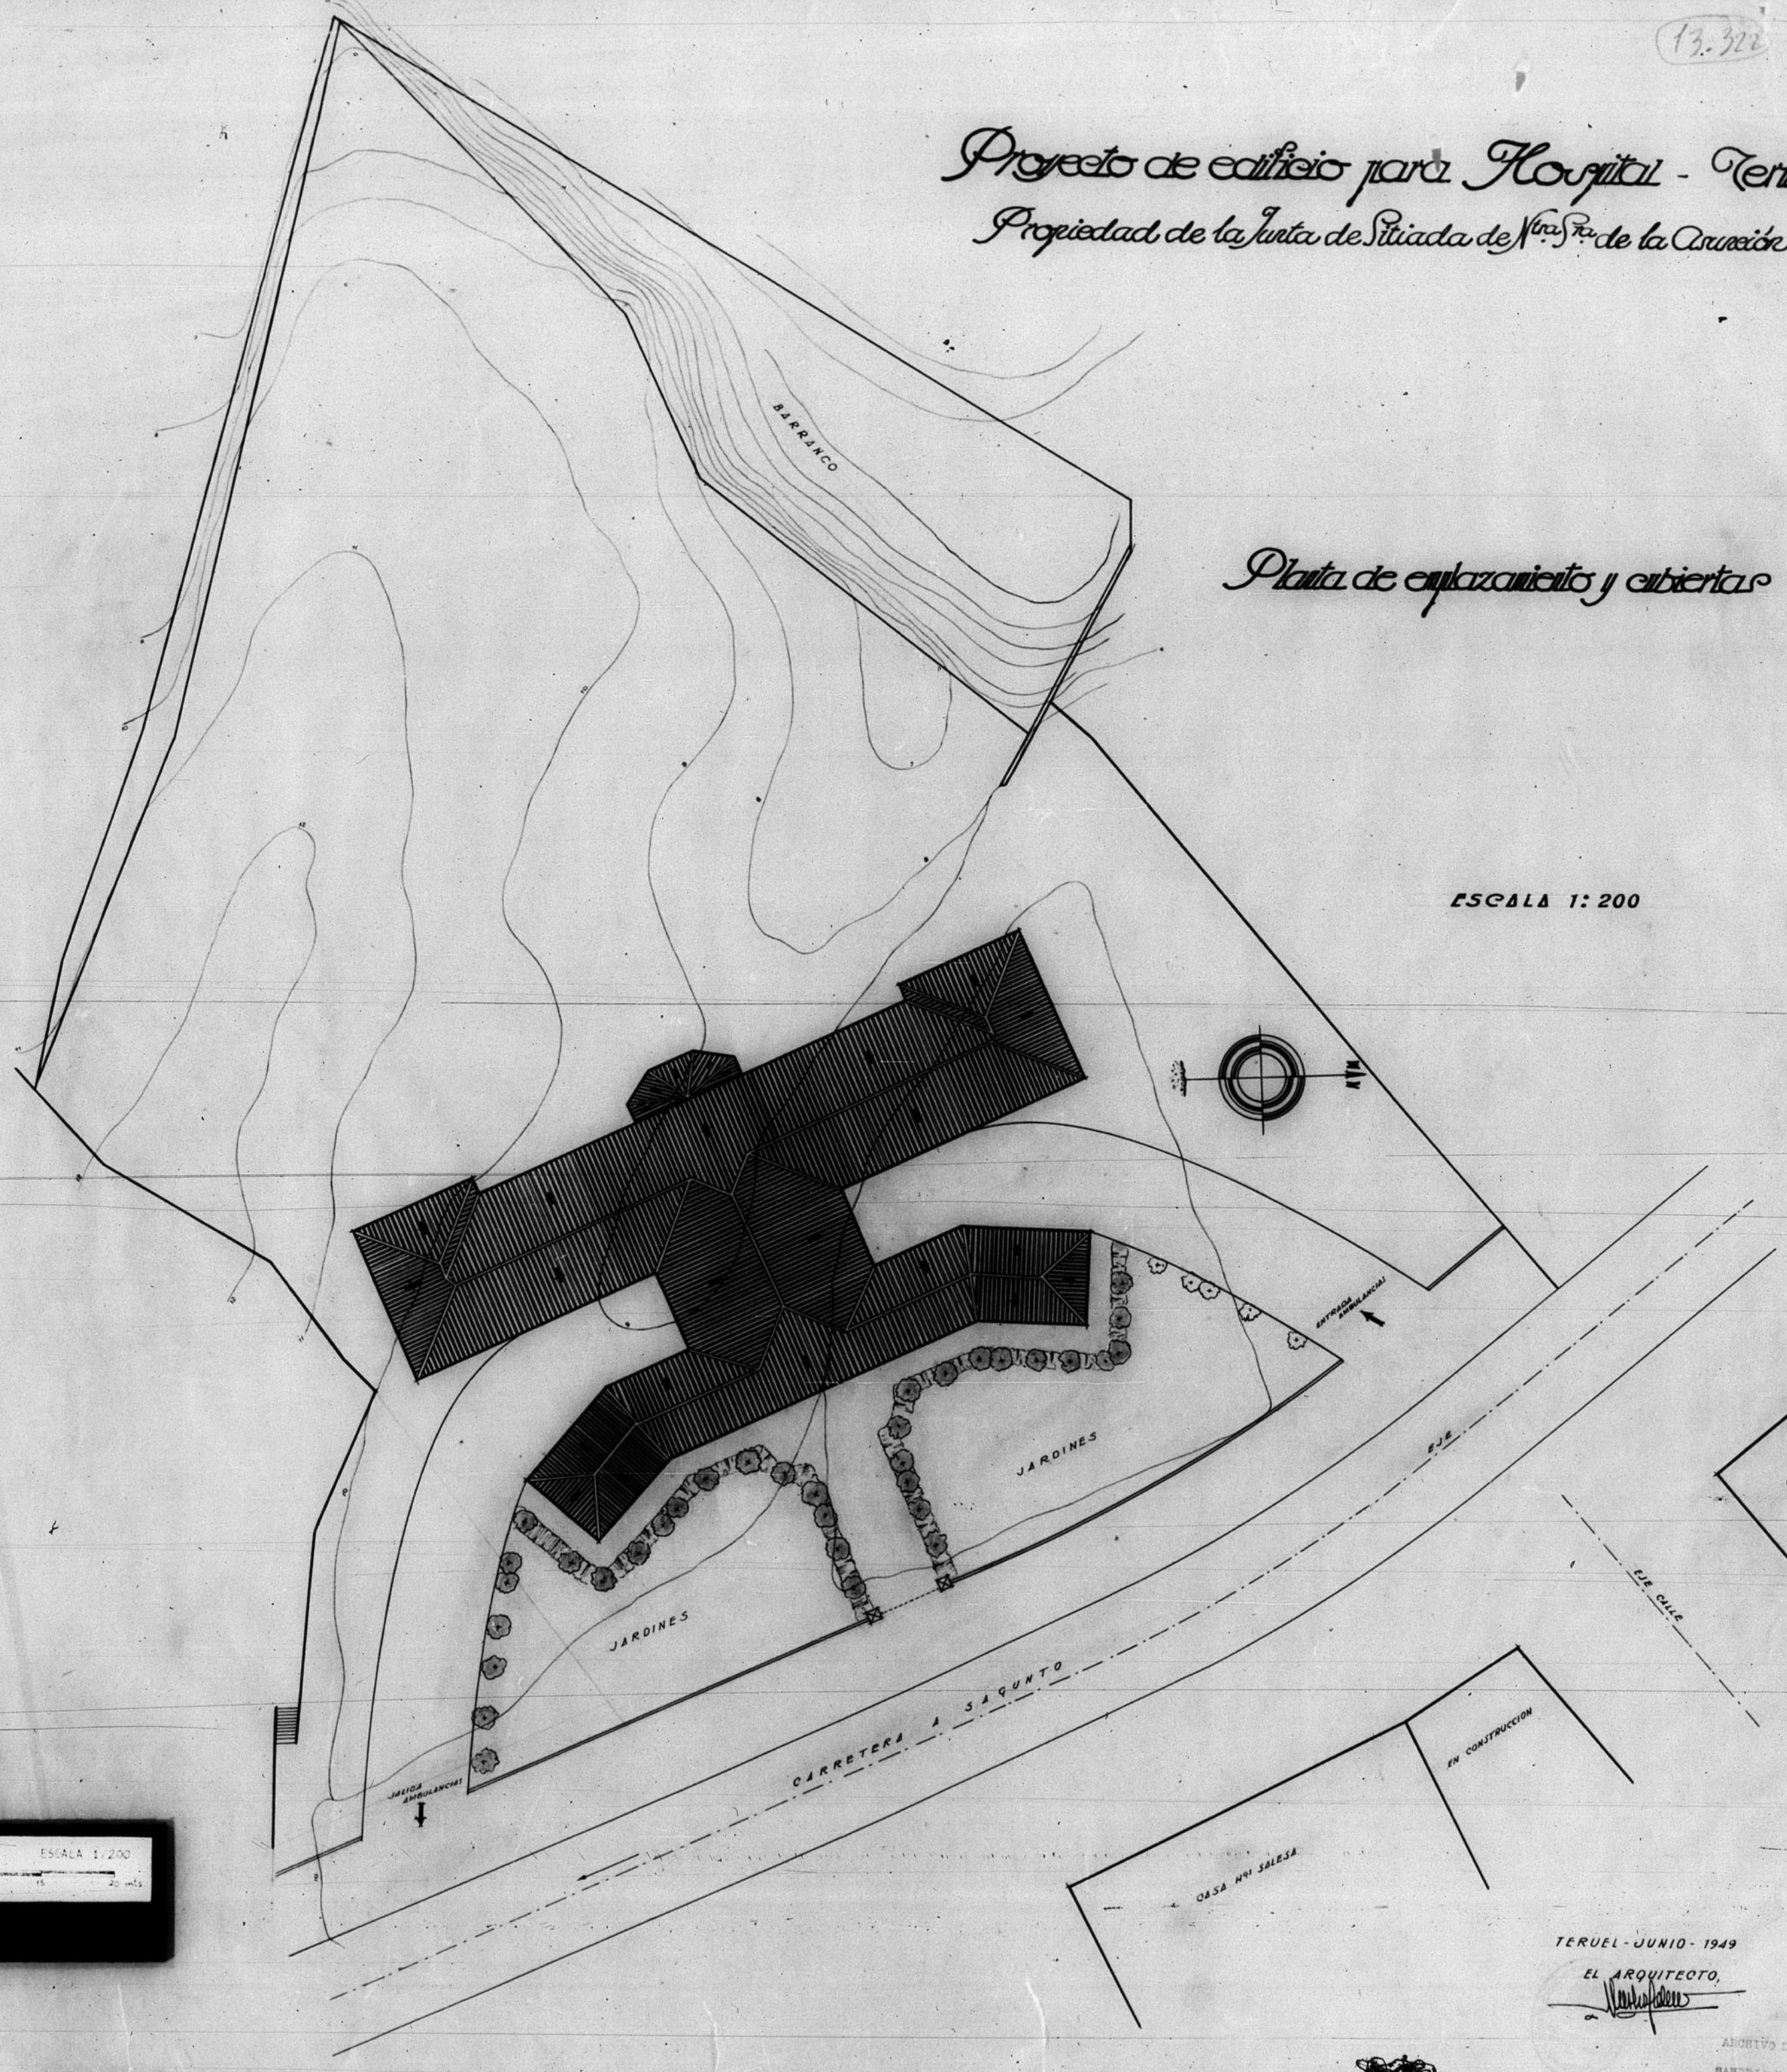

TERUEL - JUNIO - 1949  
EL ARQUITECTO,  
*[Signature]*

ARCHIVO DE LA UNIVERSIDAD DE  
SARAGOZA N. 10 310