


13733

ALBARRACIN

Escala 1:500

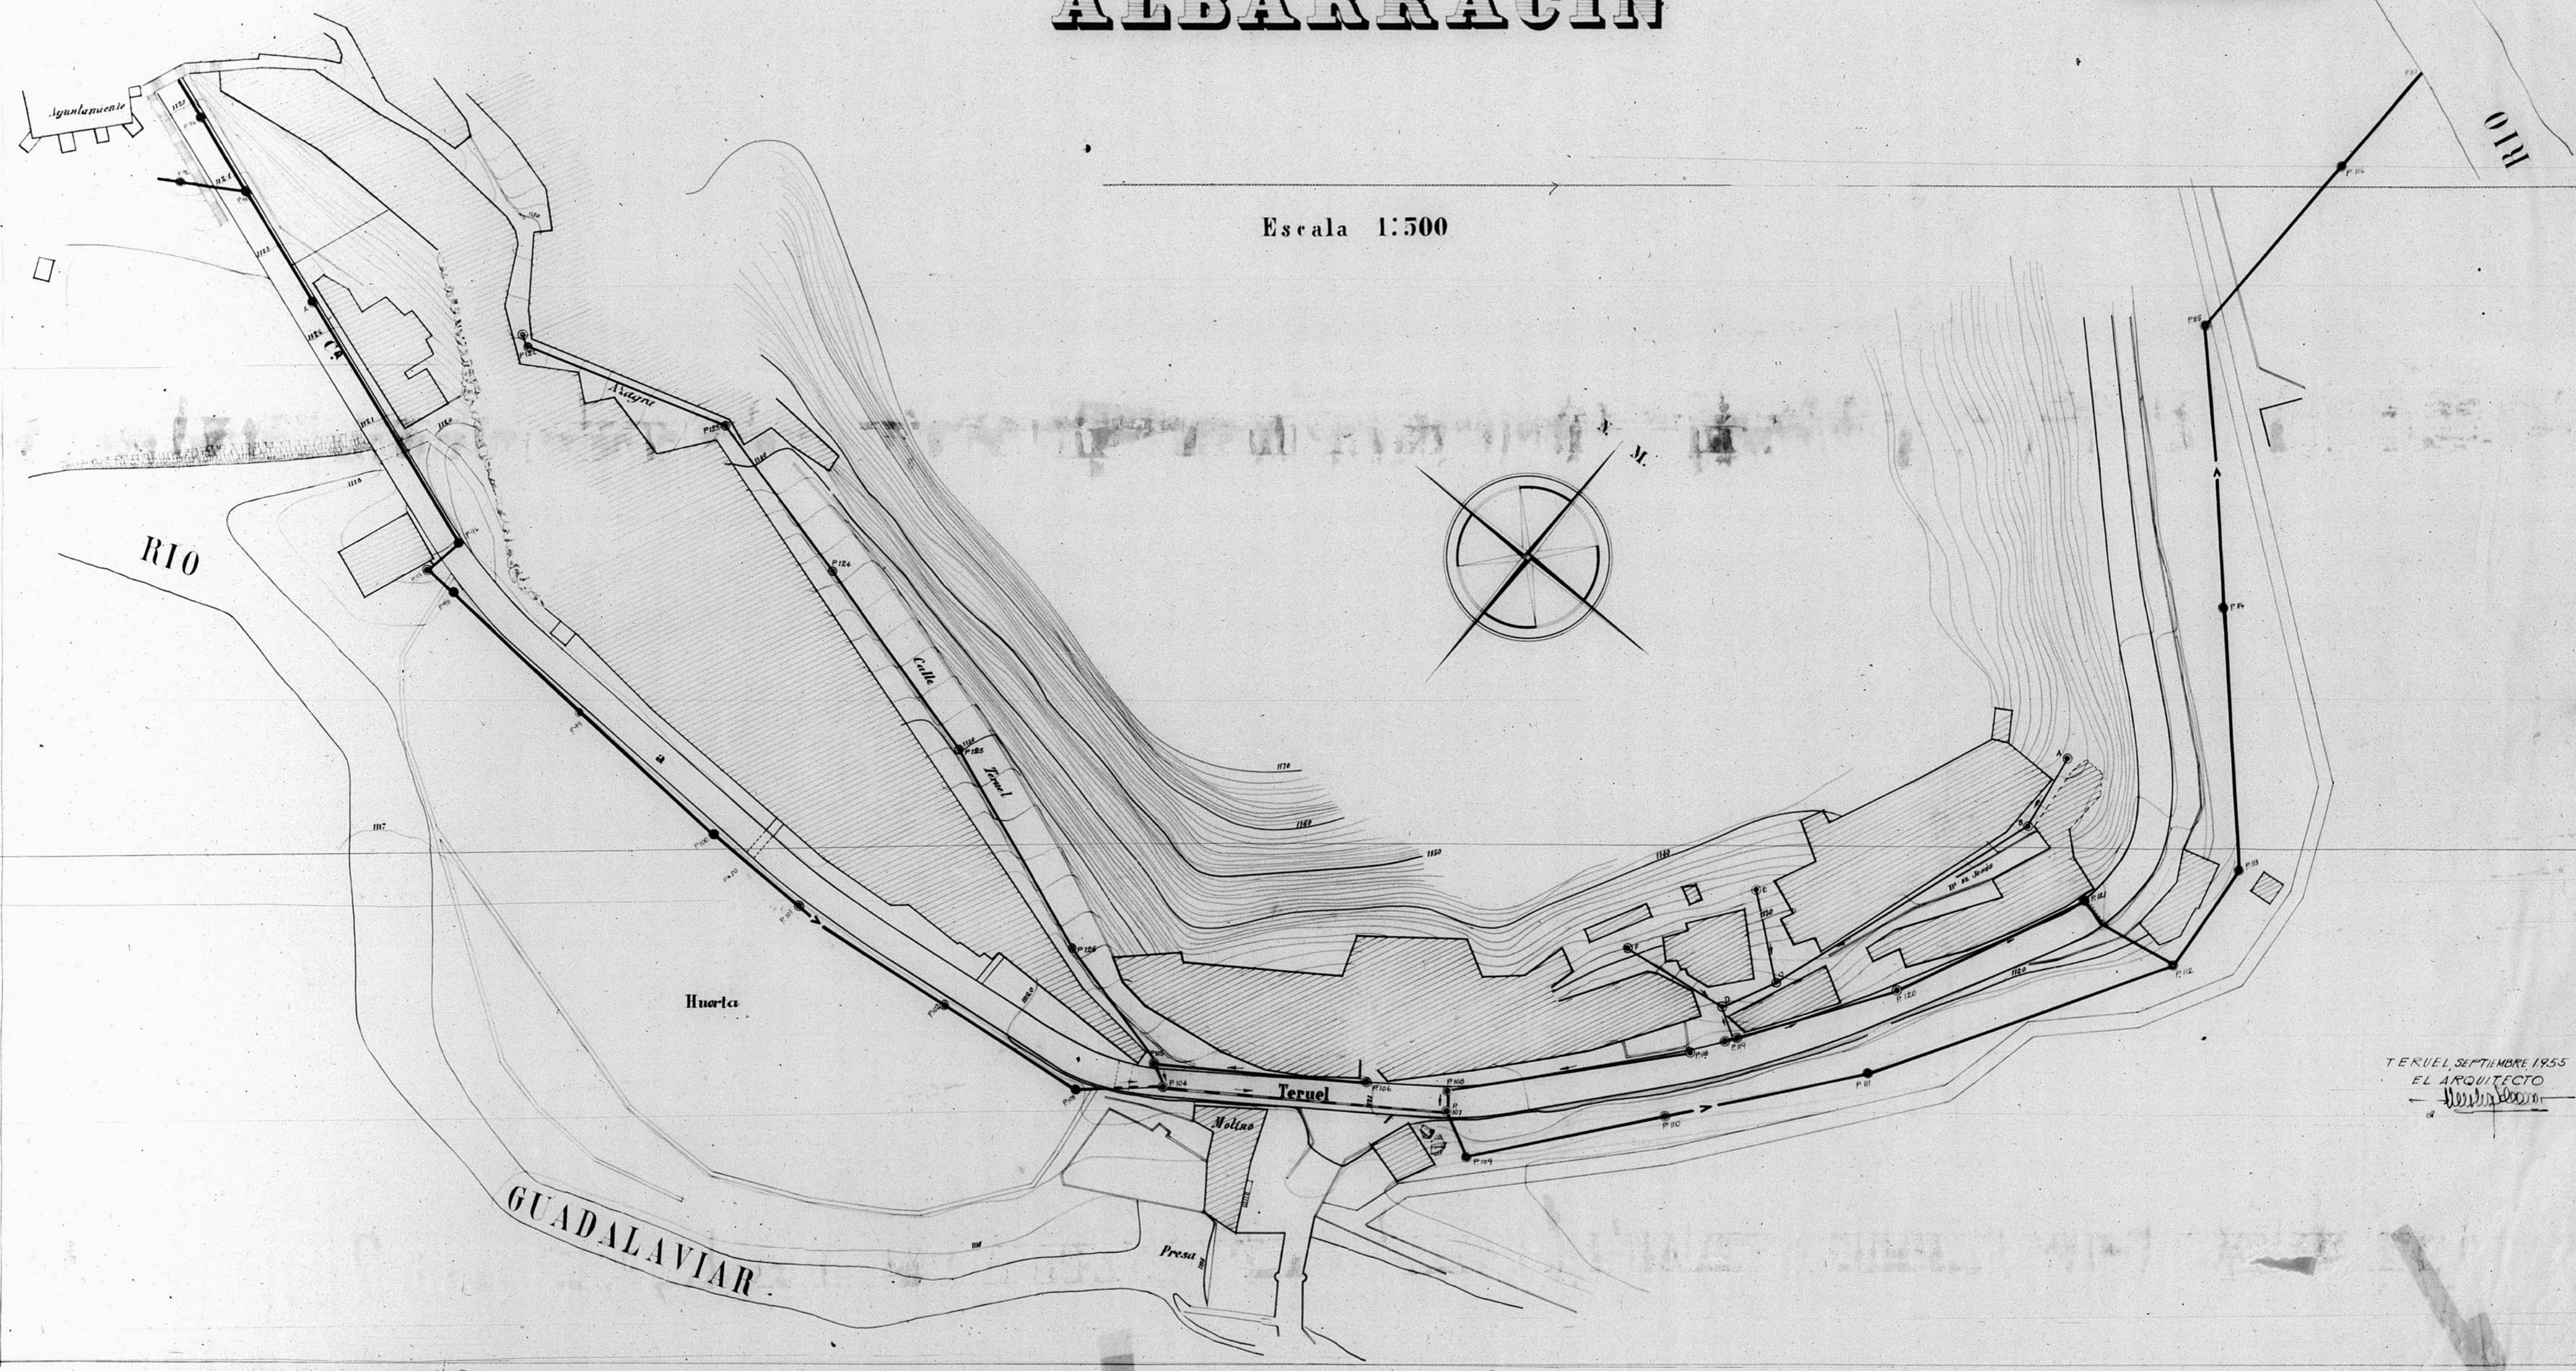

TERUEL, SEPTIEMBRE 1955
EL ARQUITECTO
[Signature]

