



12.900

DELEGACION de HACIENDA de TERUEL

PLANTA SEGUNDA

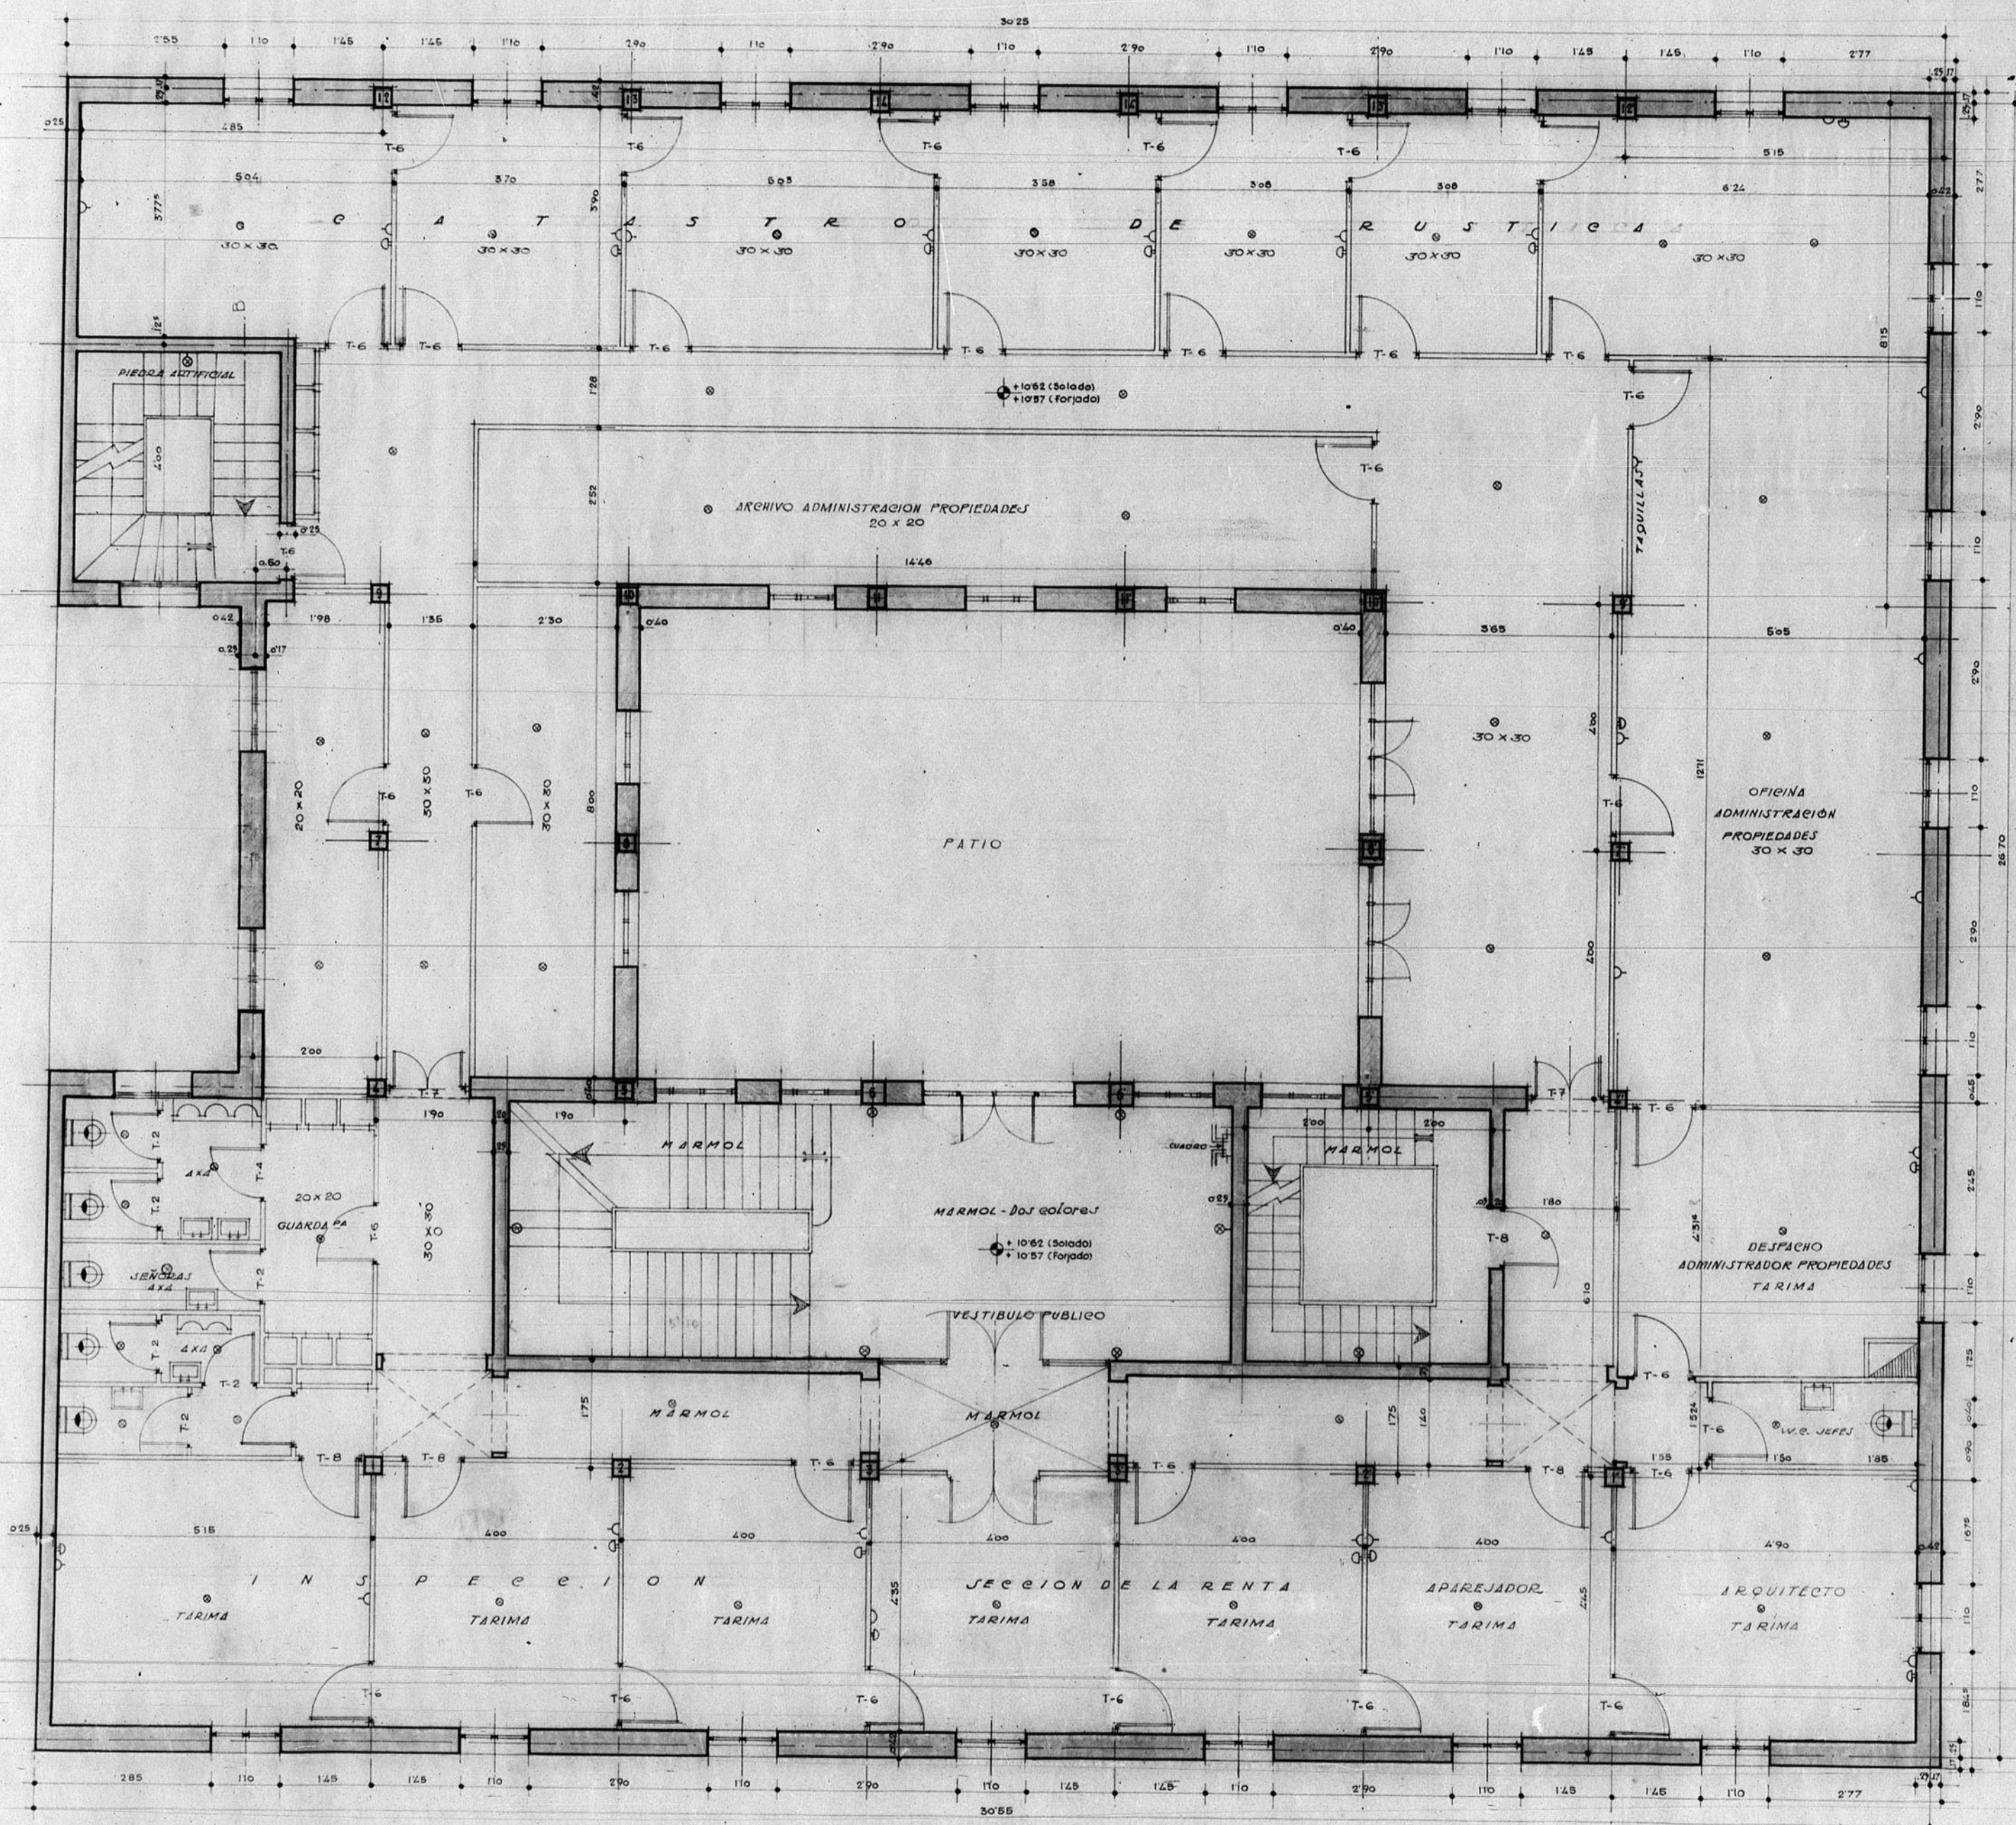


Escala: 1/20

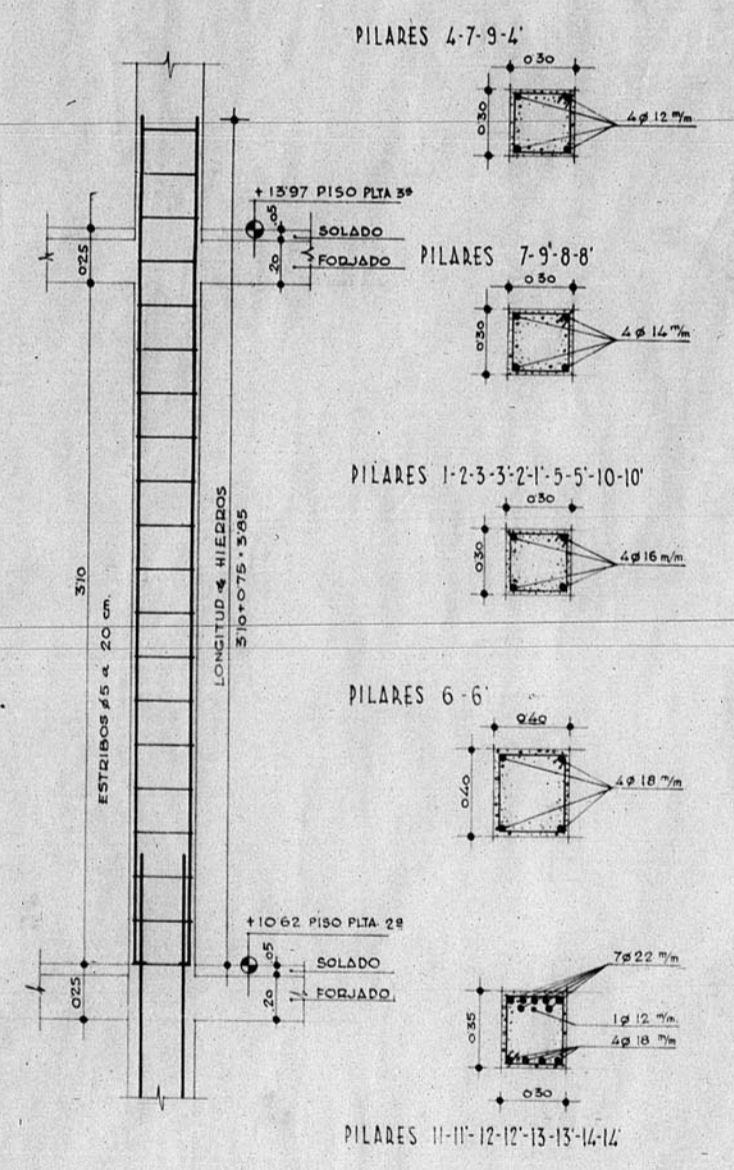


TERUEL - DICIEMBRE - 1954

EL ARQUITECTO
[Signature]
Francisco J. de Ovejer

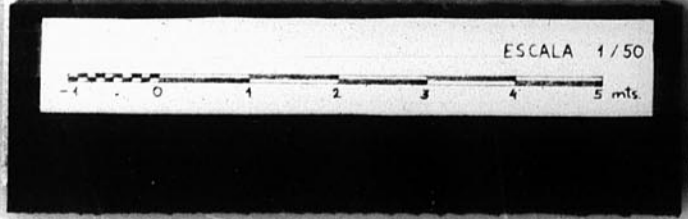

Escala: 1/50

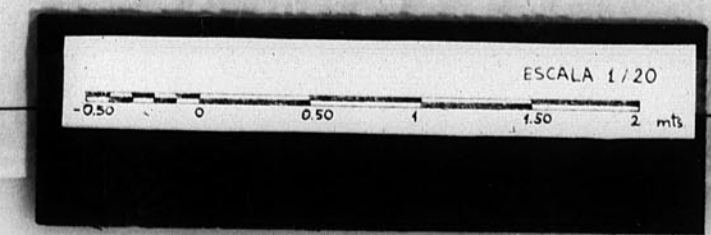

ARCHIVO DE LA COMARCA DE ARAGON
MANDETA N.º 11. PLANO N.º 526

