



12.483

*Dirección General de Regiones Devastadas*  
*Arquitectura*  
*Ceruel - Proyecto de reparación - Iglesia San Miguel*

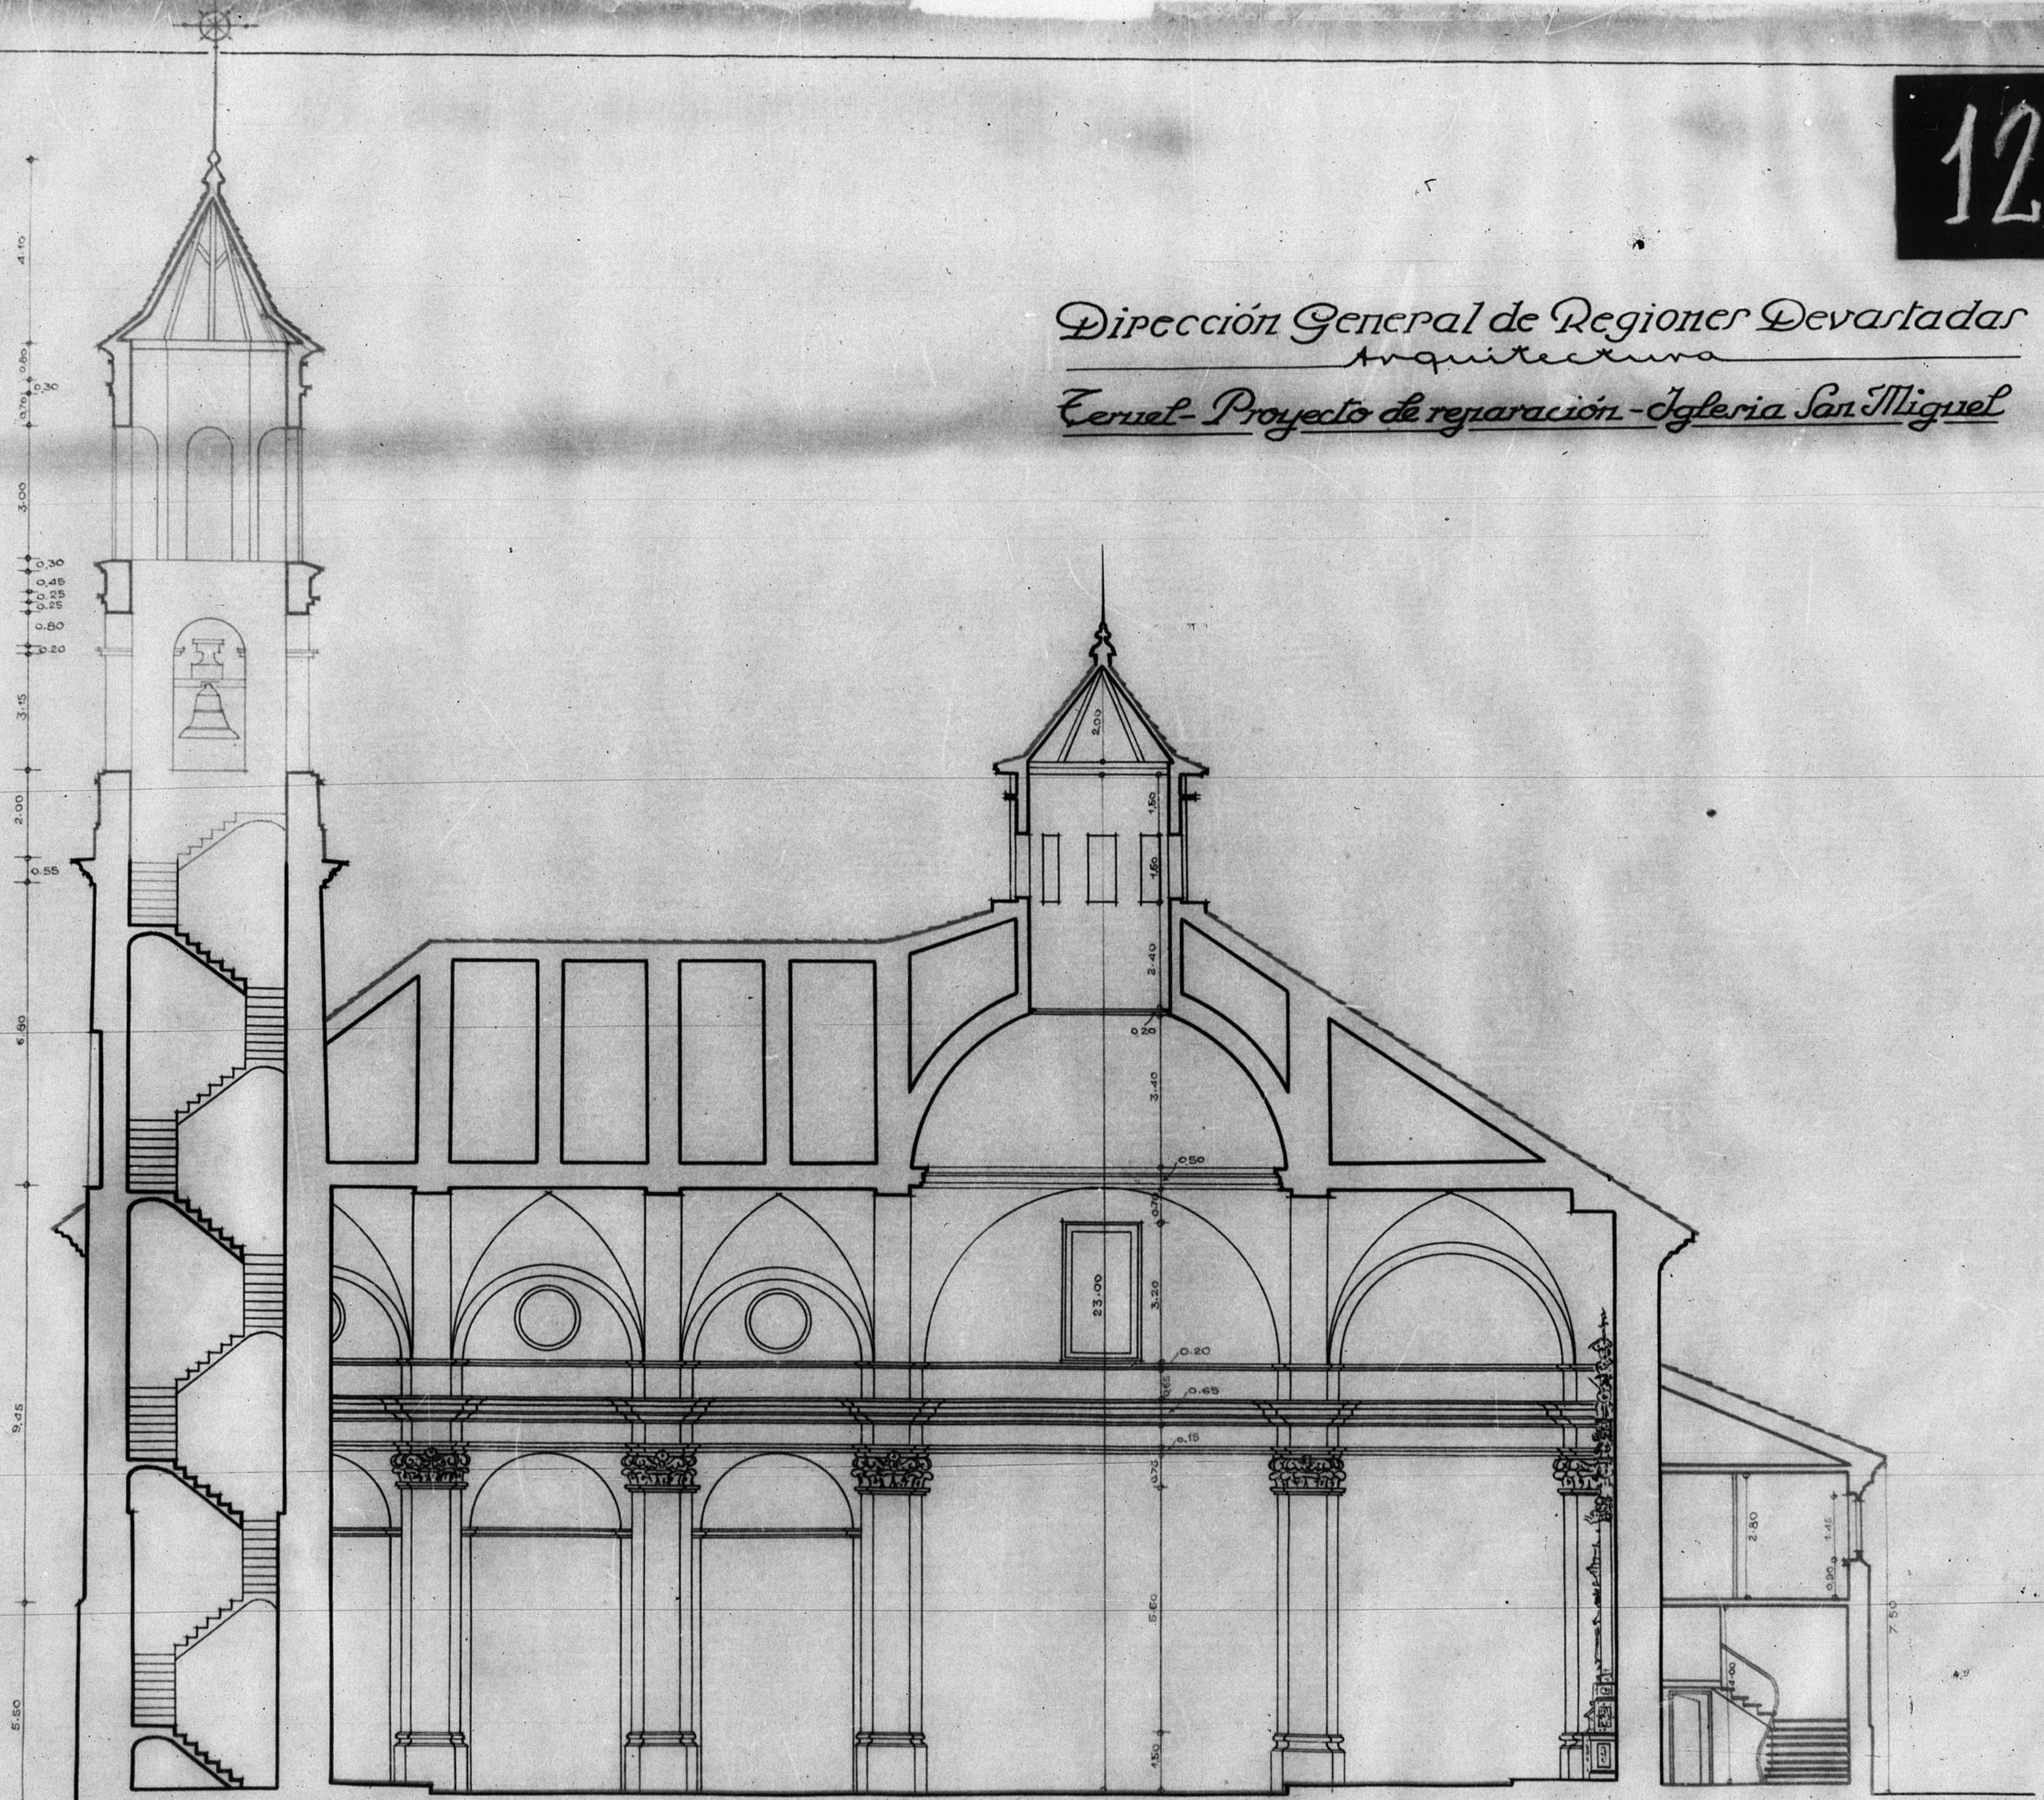

*Sección Longitudinal*  
*Escala 1:100*

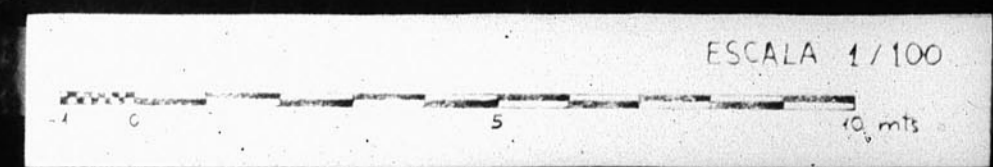

Vº Bº  
El Arquitecto Jefe,  
*José María de la Torre*

*Ceruel y Mayo de 1940*

El Arquitecto,  
*Julian Fornies*

