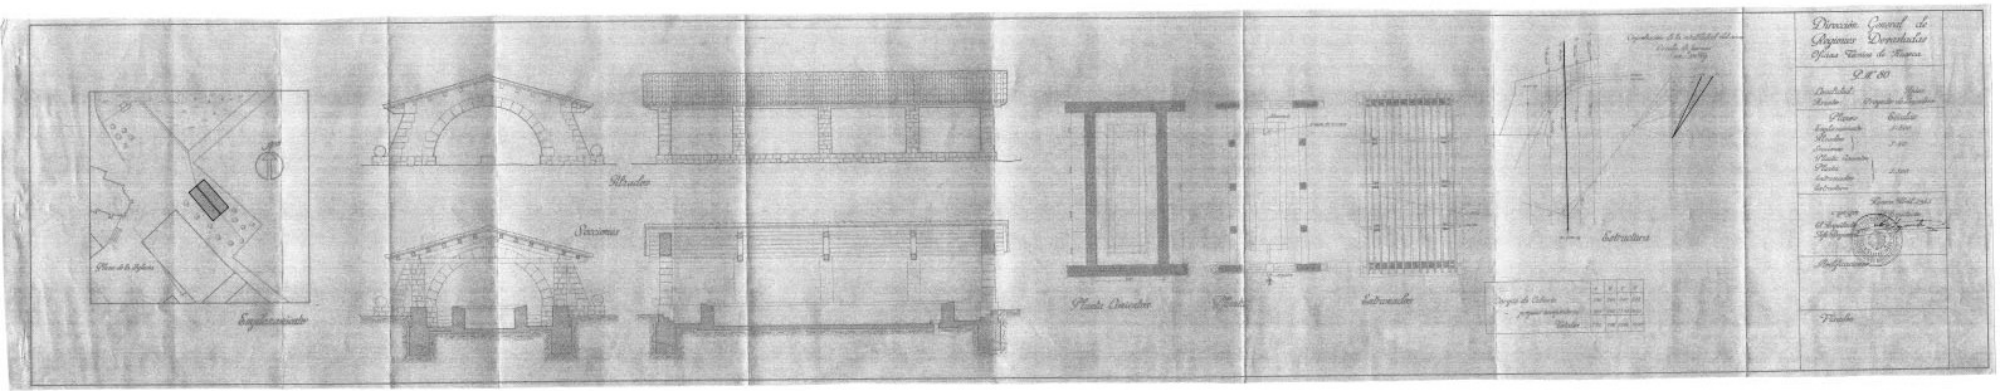
Dirección General de Máquinas Desentabladas
Oficina Técnica de Minas
Emplazamiento
Alzados
Secciones
Planta Cimentación
Entrevías
Estructuras