


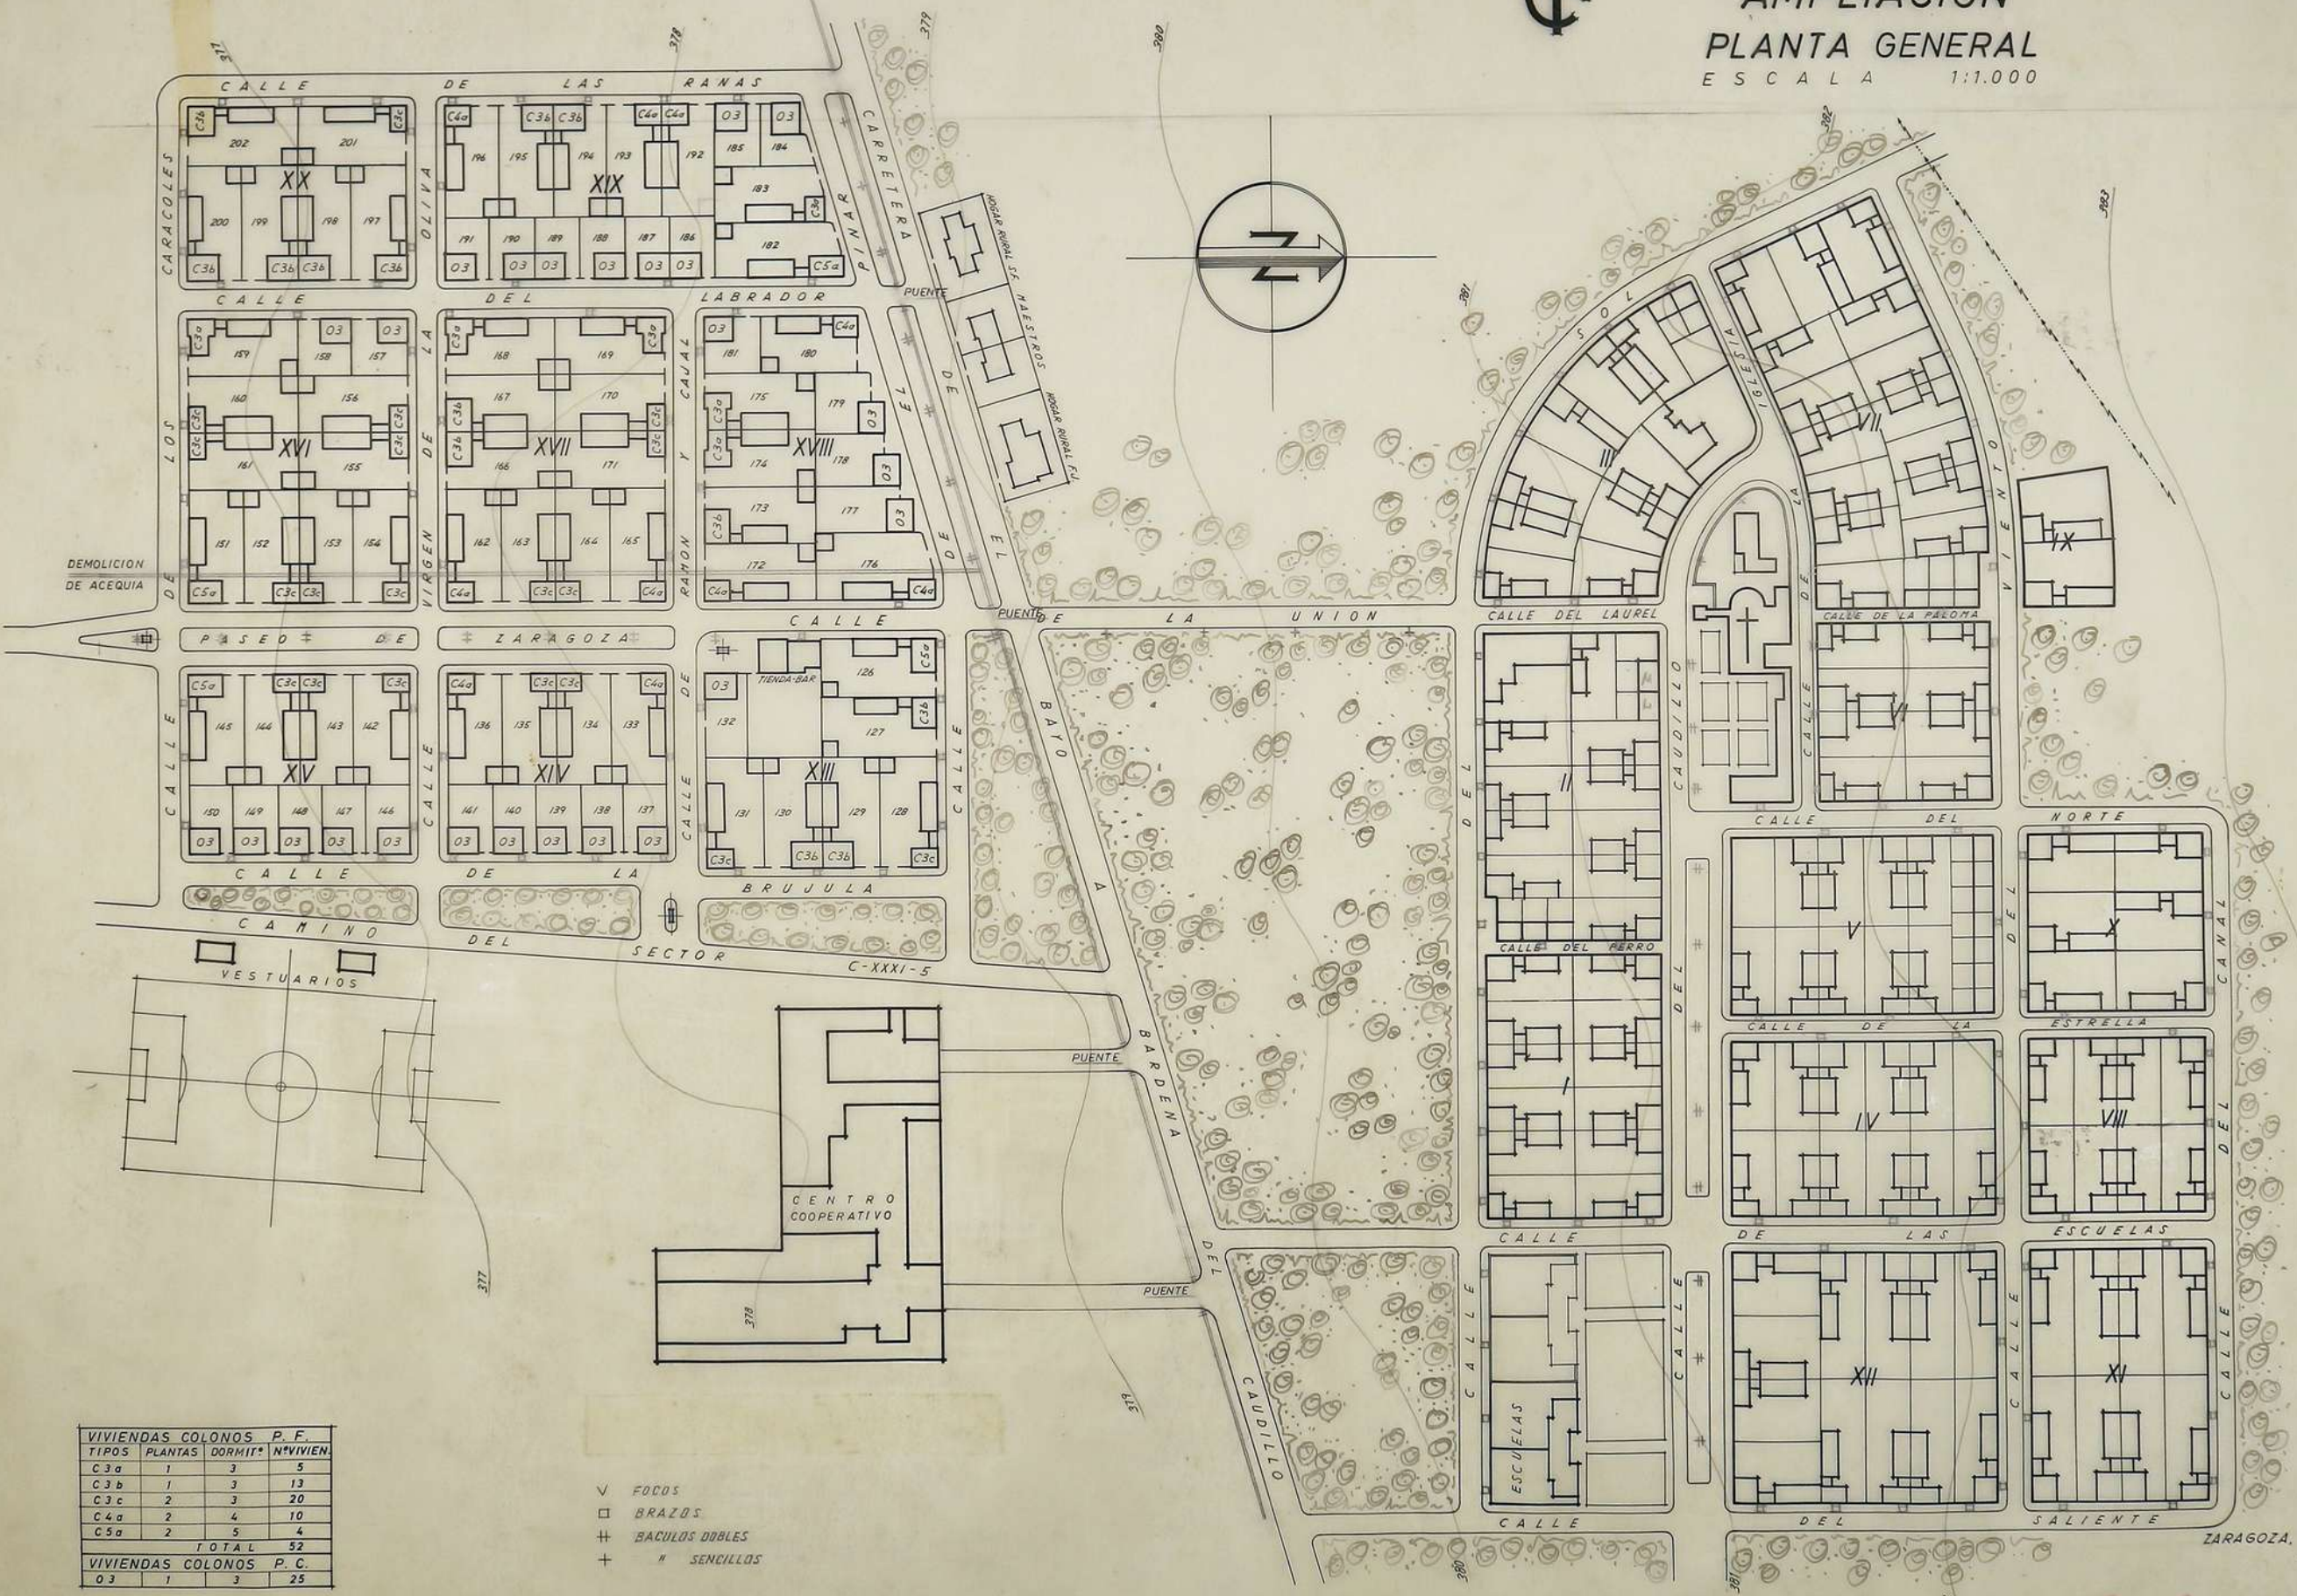

PUEBLO DE BARDENA DEL CAUDILLO  
**AMPLIACION**  
**PLANTA GENERAL**  
 ESCALA 1:1.000



VIVIENDAS COLONOS P.F.			
TIPOS	PLANTAS	DORMIT.	N°VIVIEN.
C3a	1	3	5
C3b	1	3	13
C3c	2	3	20
C4a	2	4	10
C5a	2	5	4
TOTAL 52			
VIVIENDAS COLONOS P.C.			
O3	1	3	25

- V FOCOS
- BRAZOS
- ++ BACULOS DOBLES
- + " SENCILLOS

ZARAGOZA, ABRIL DE 1963.  
 EL ING. AGRONOMO,

*Mestanza*  
 ARQUITECTO

