
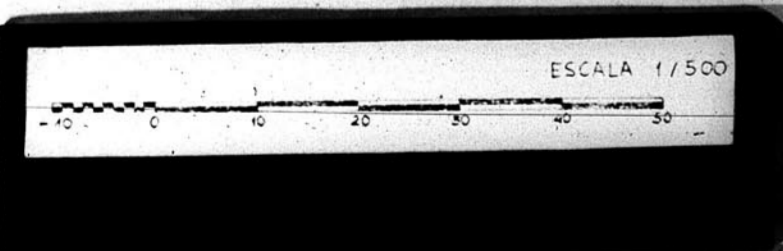
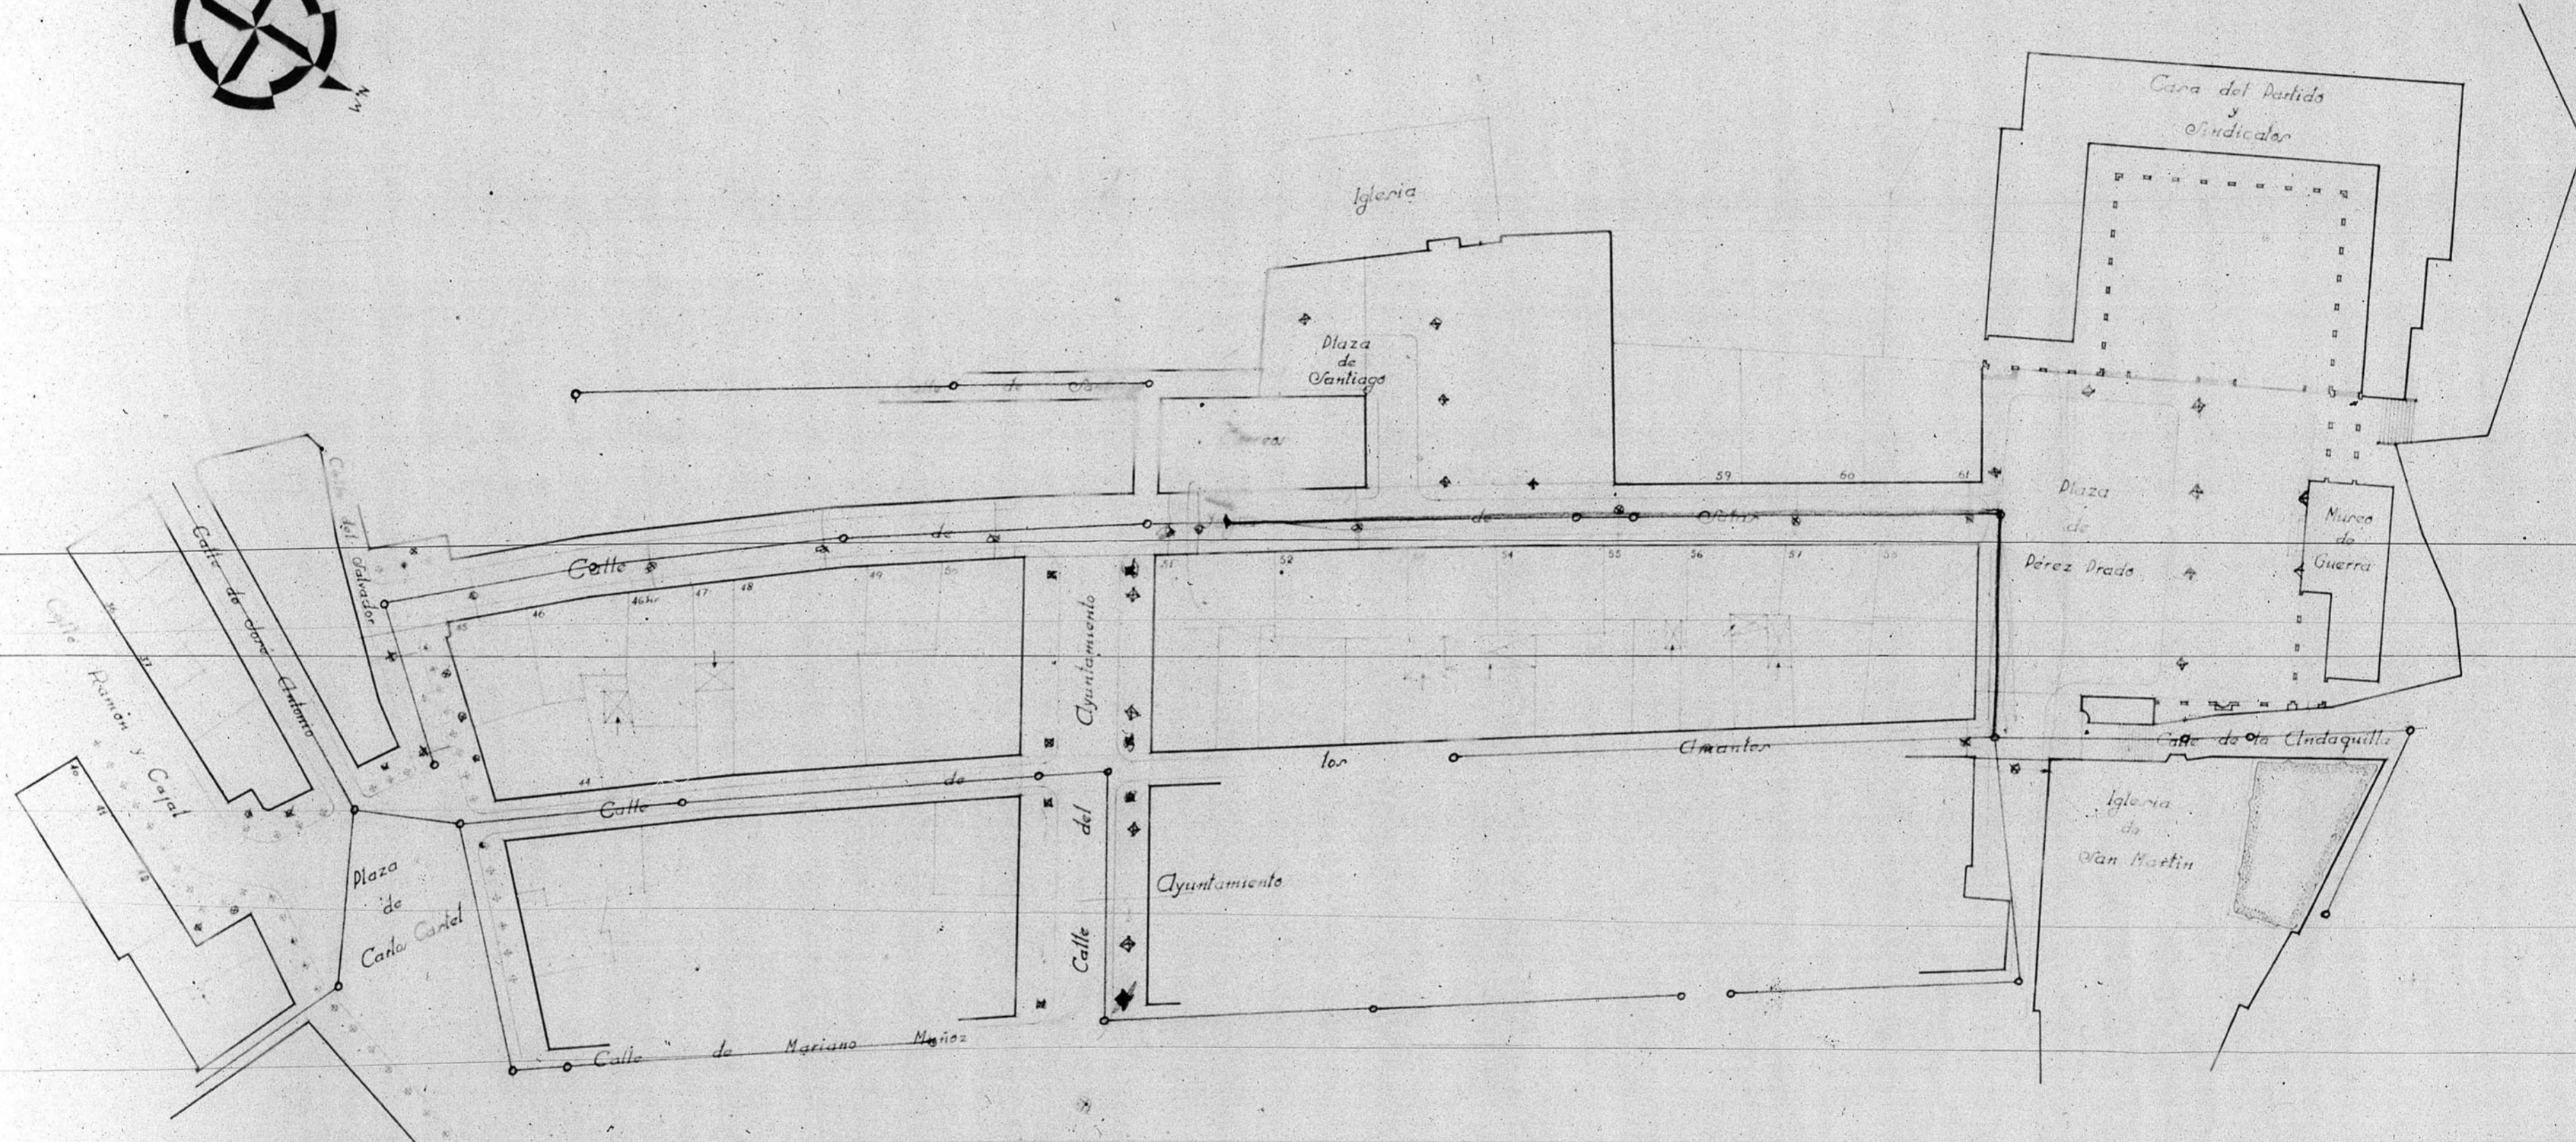


13663

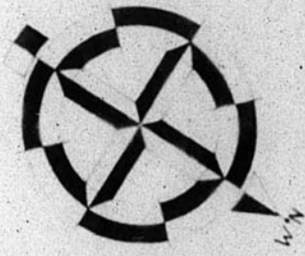

AYUNTAMIENTO DE TERUEL
Números de Archivo 30

ALCAANTARILLADO-
REFORMA