



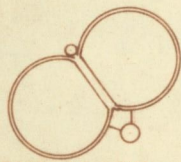


PUEBLO DE SODETO

ESCALA 1:2000

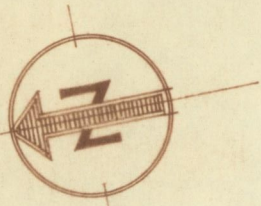


DEPOSITO DE AGUA

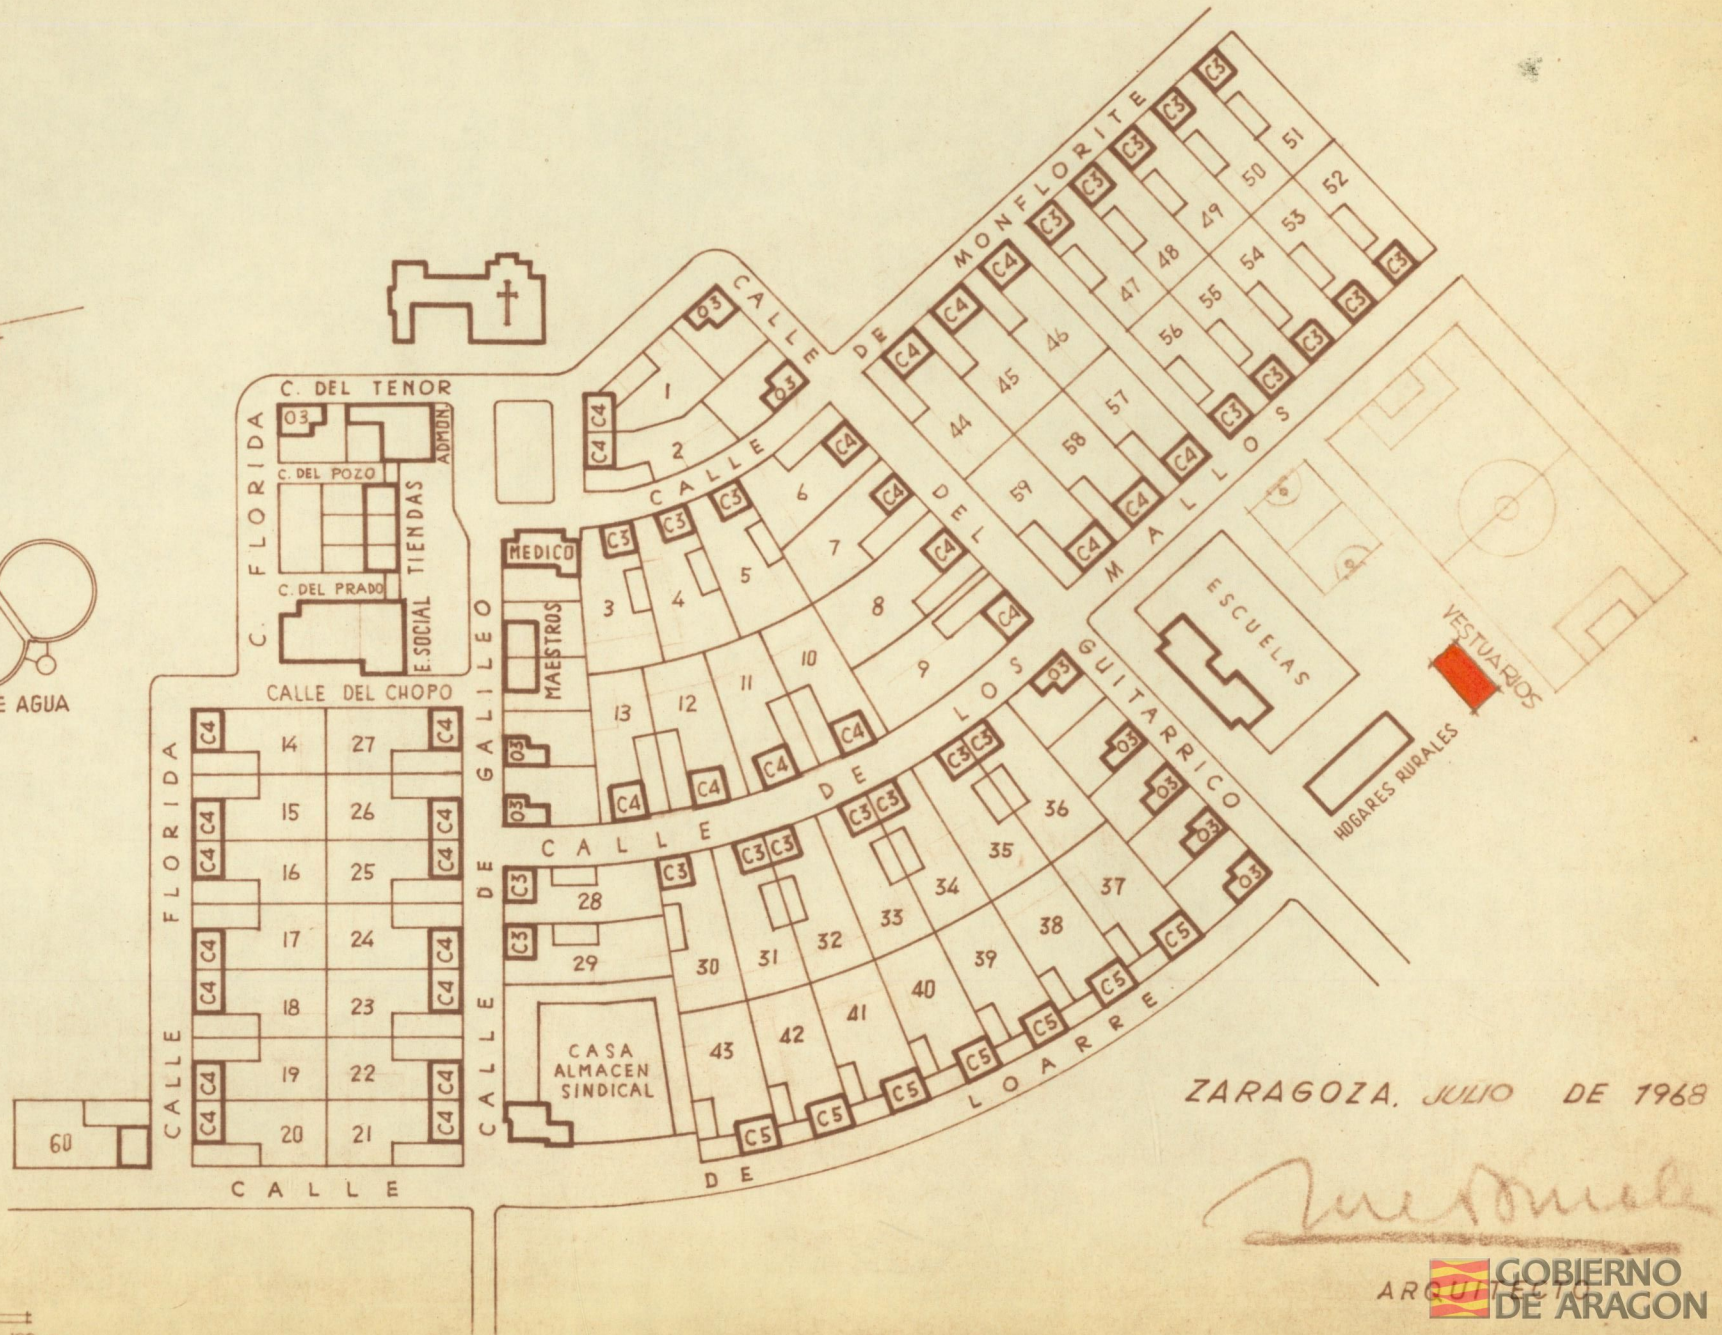


ZARAGOZA, JULIO DE 1968

M. S. M.

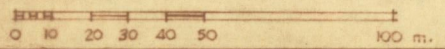





VESTUARIOS

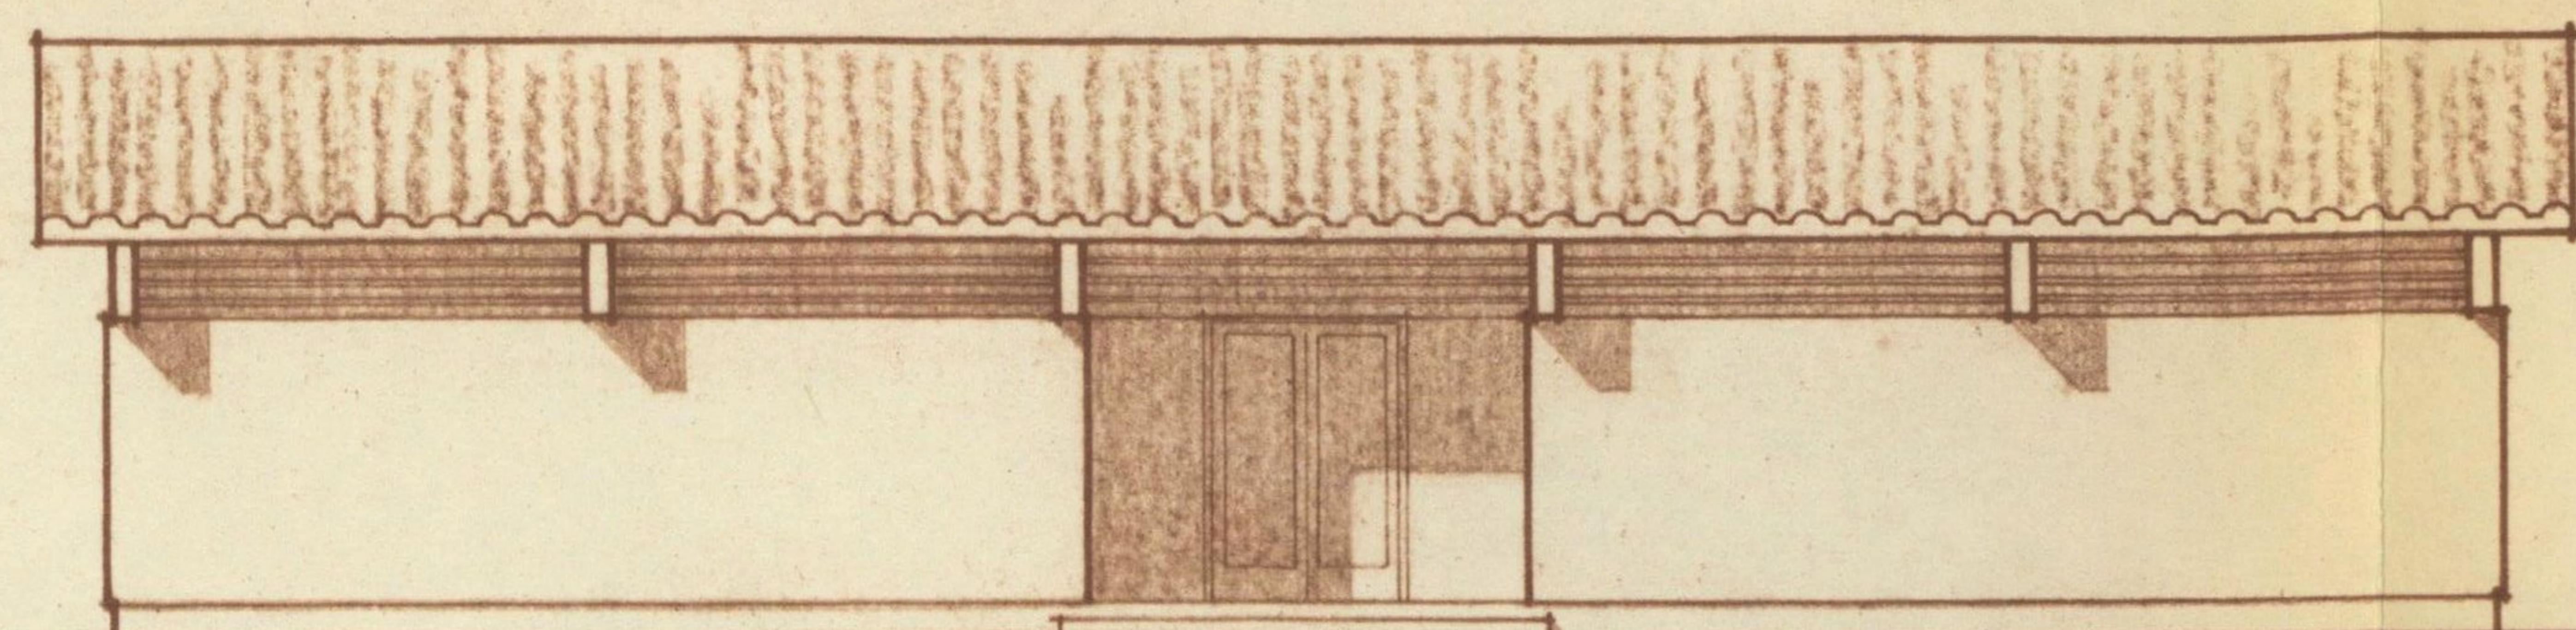


ALZADO PRINCIPAL.

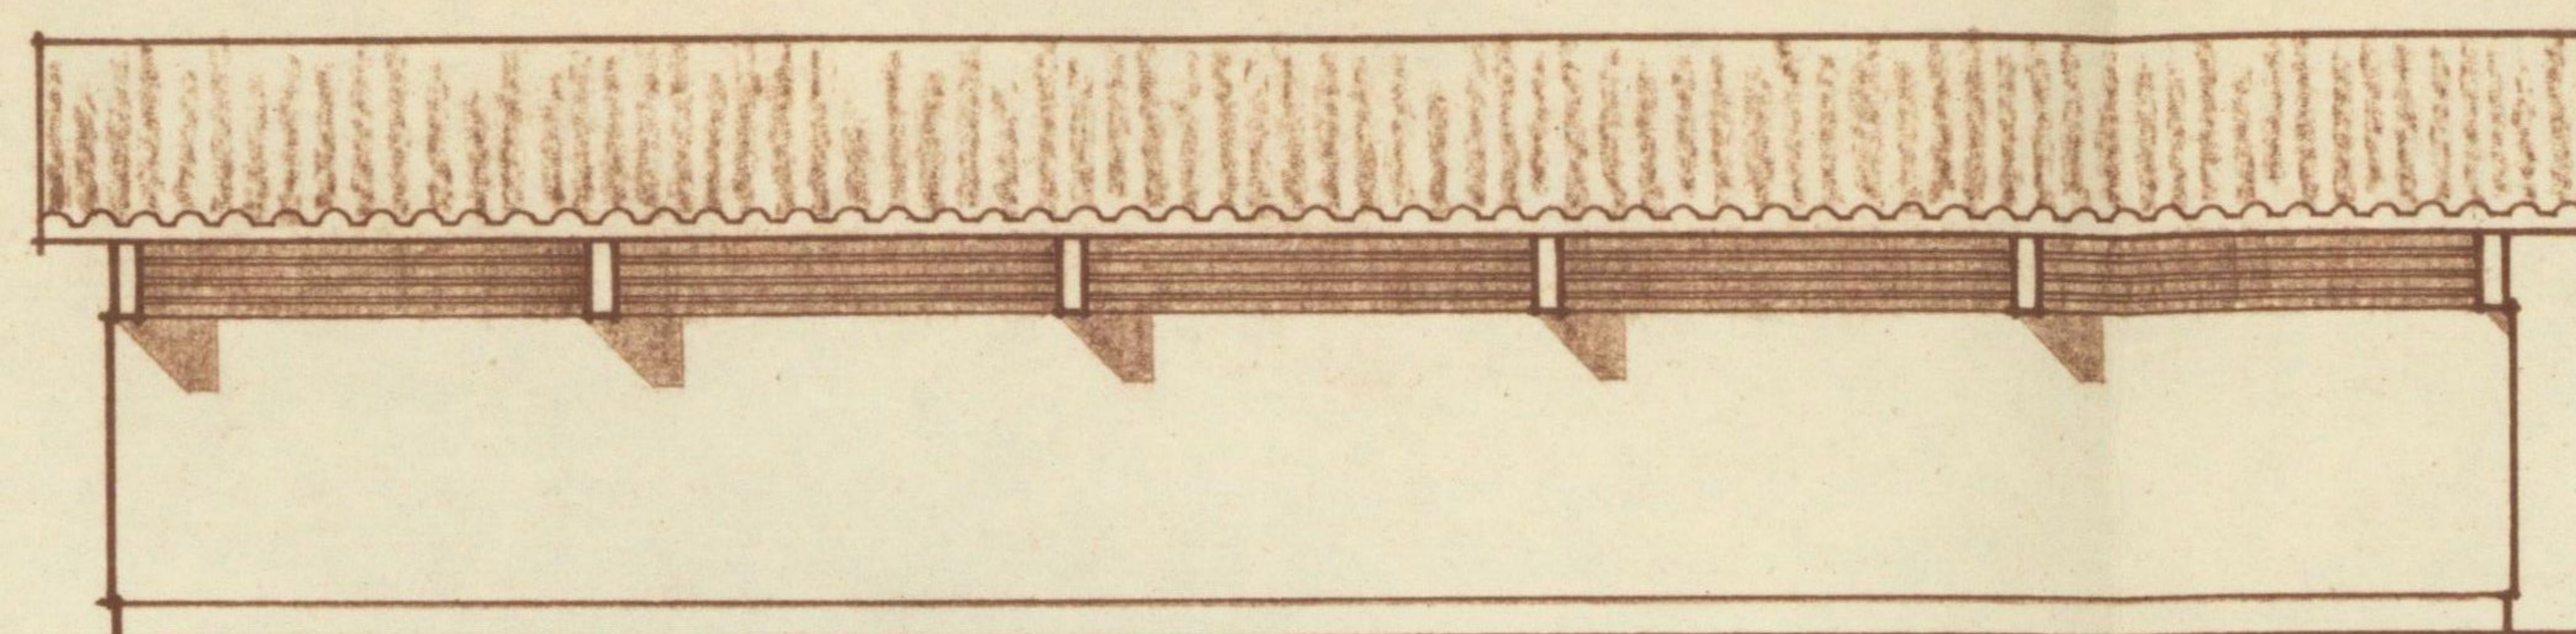


ALZADO POSTERIOR.

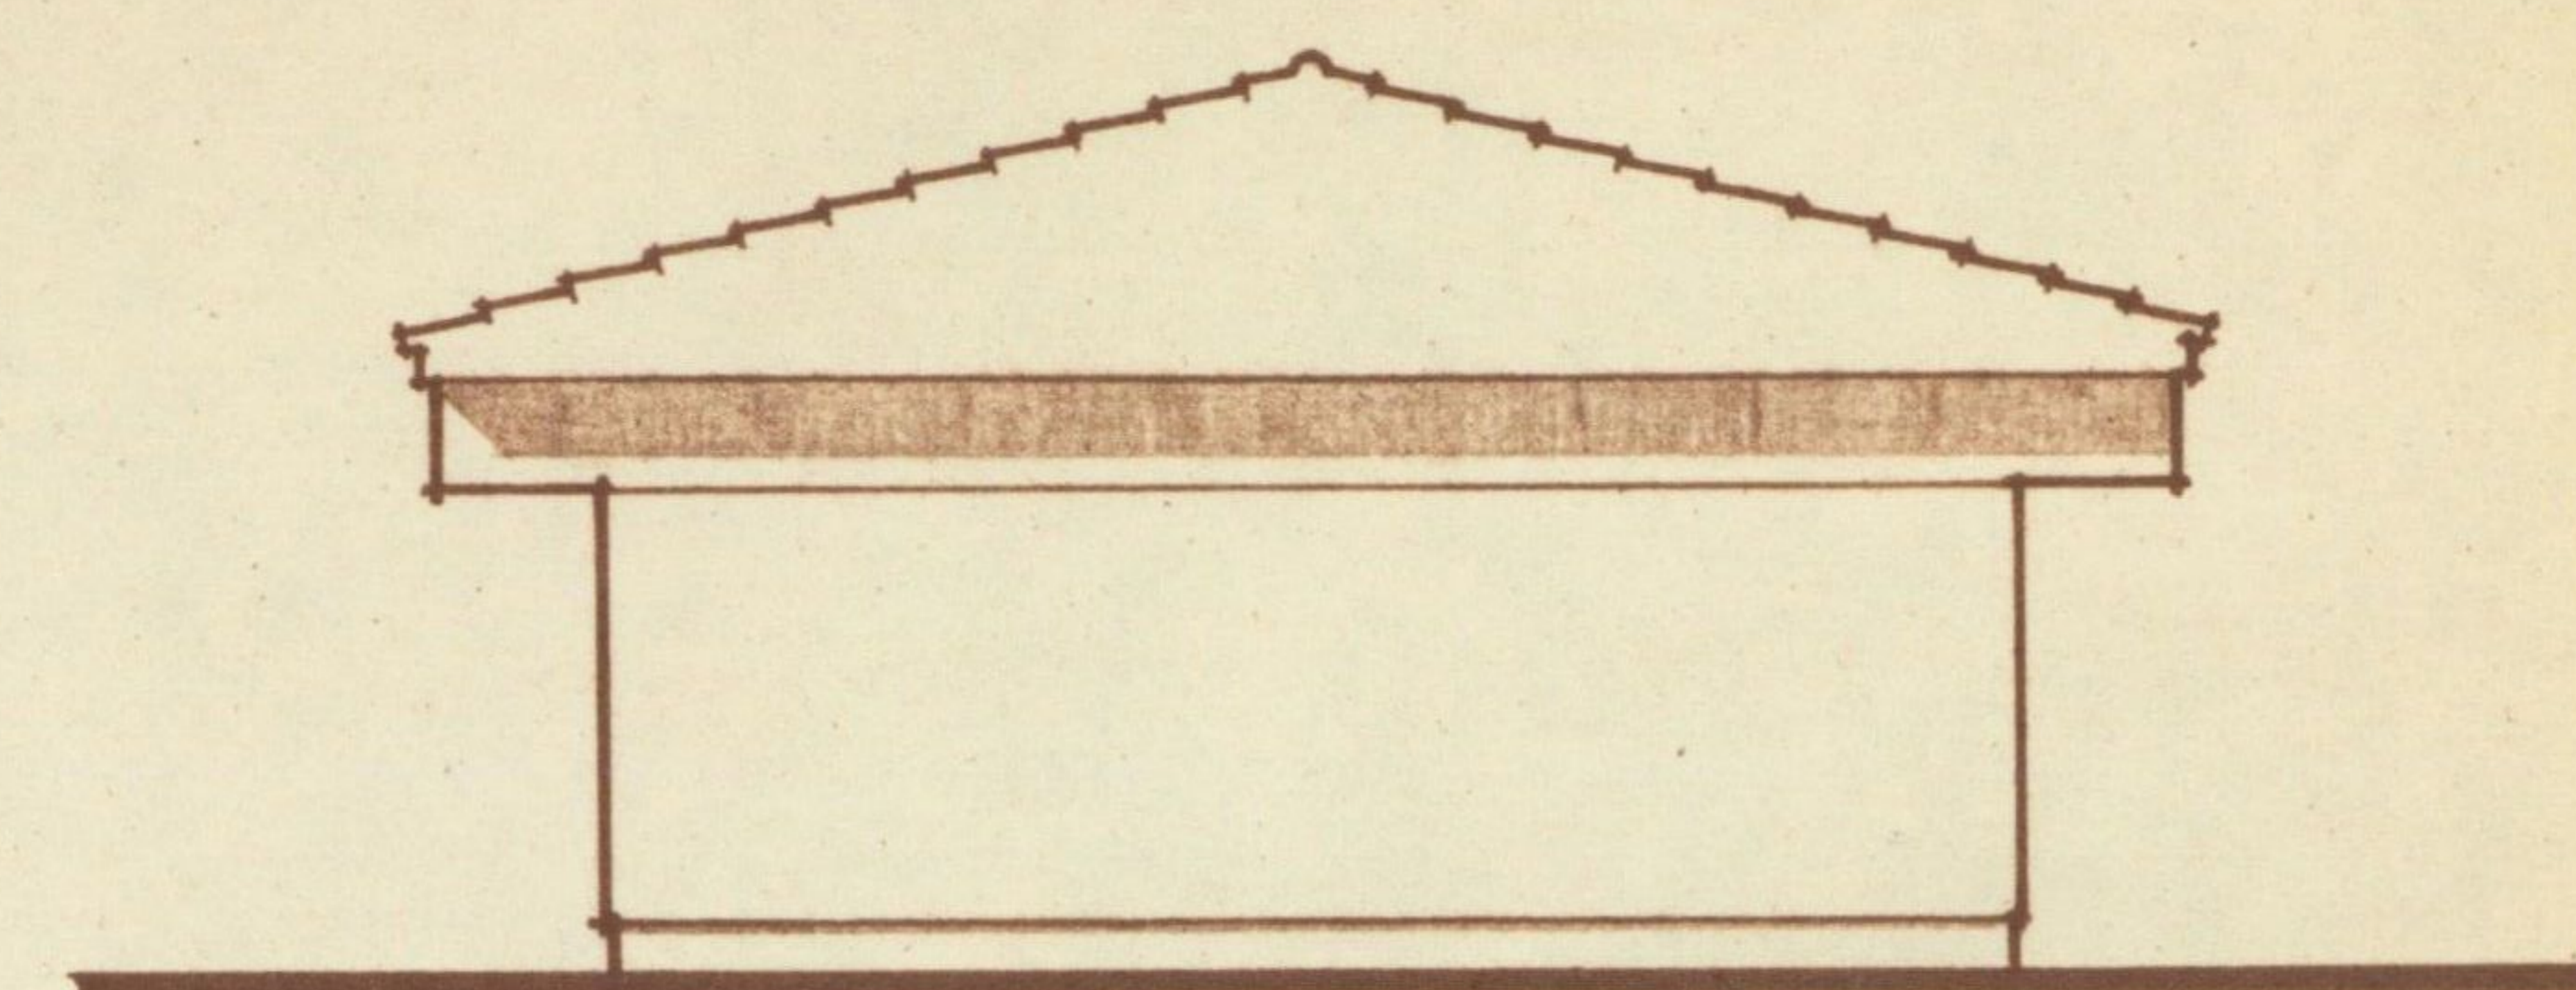


ALZADO LATERAL.

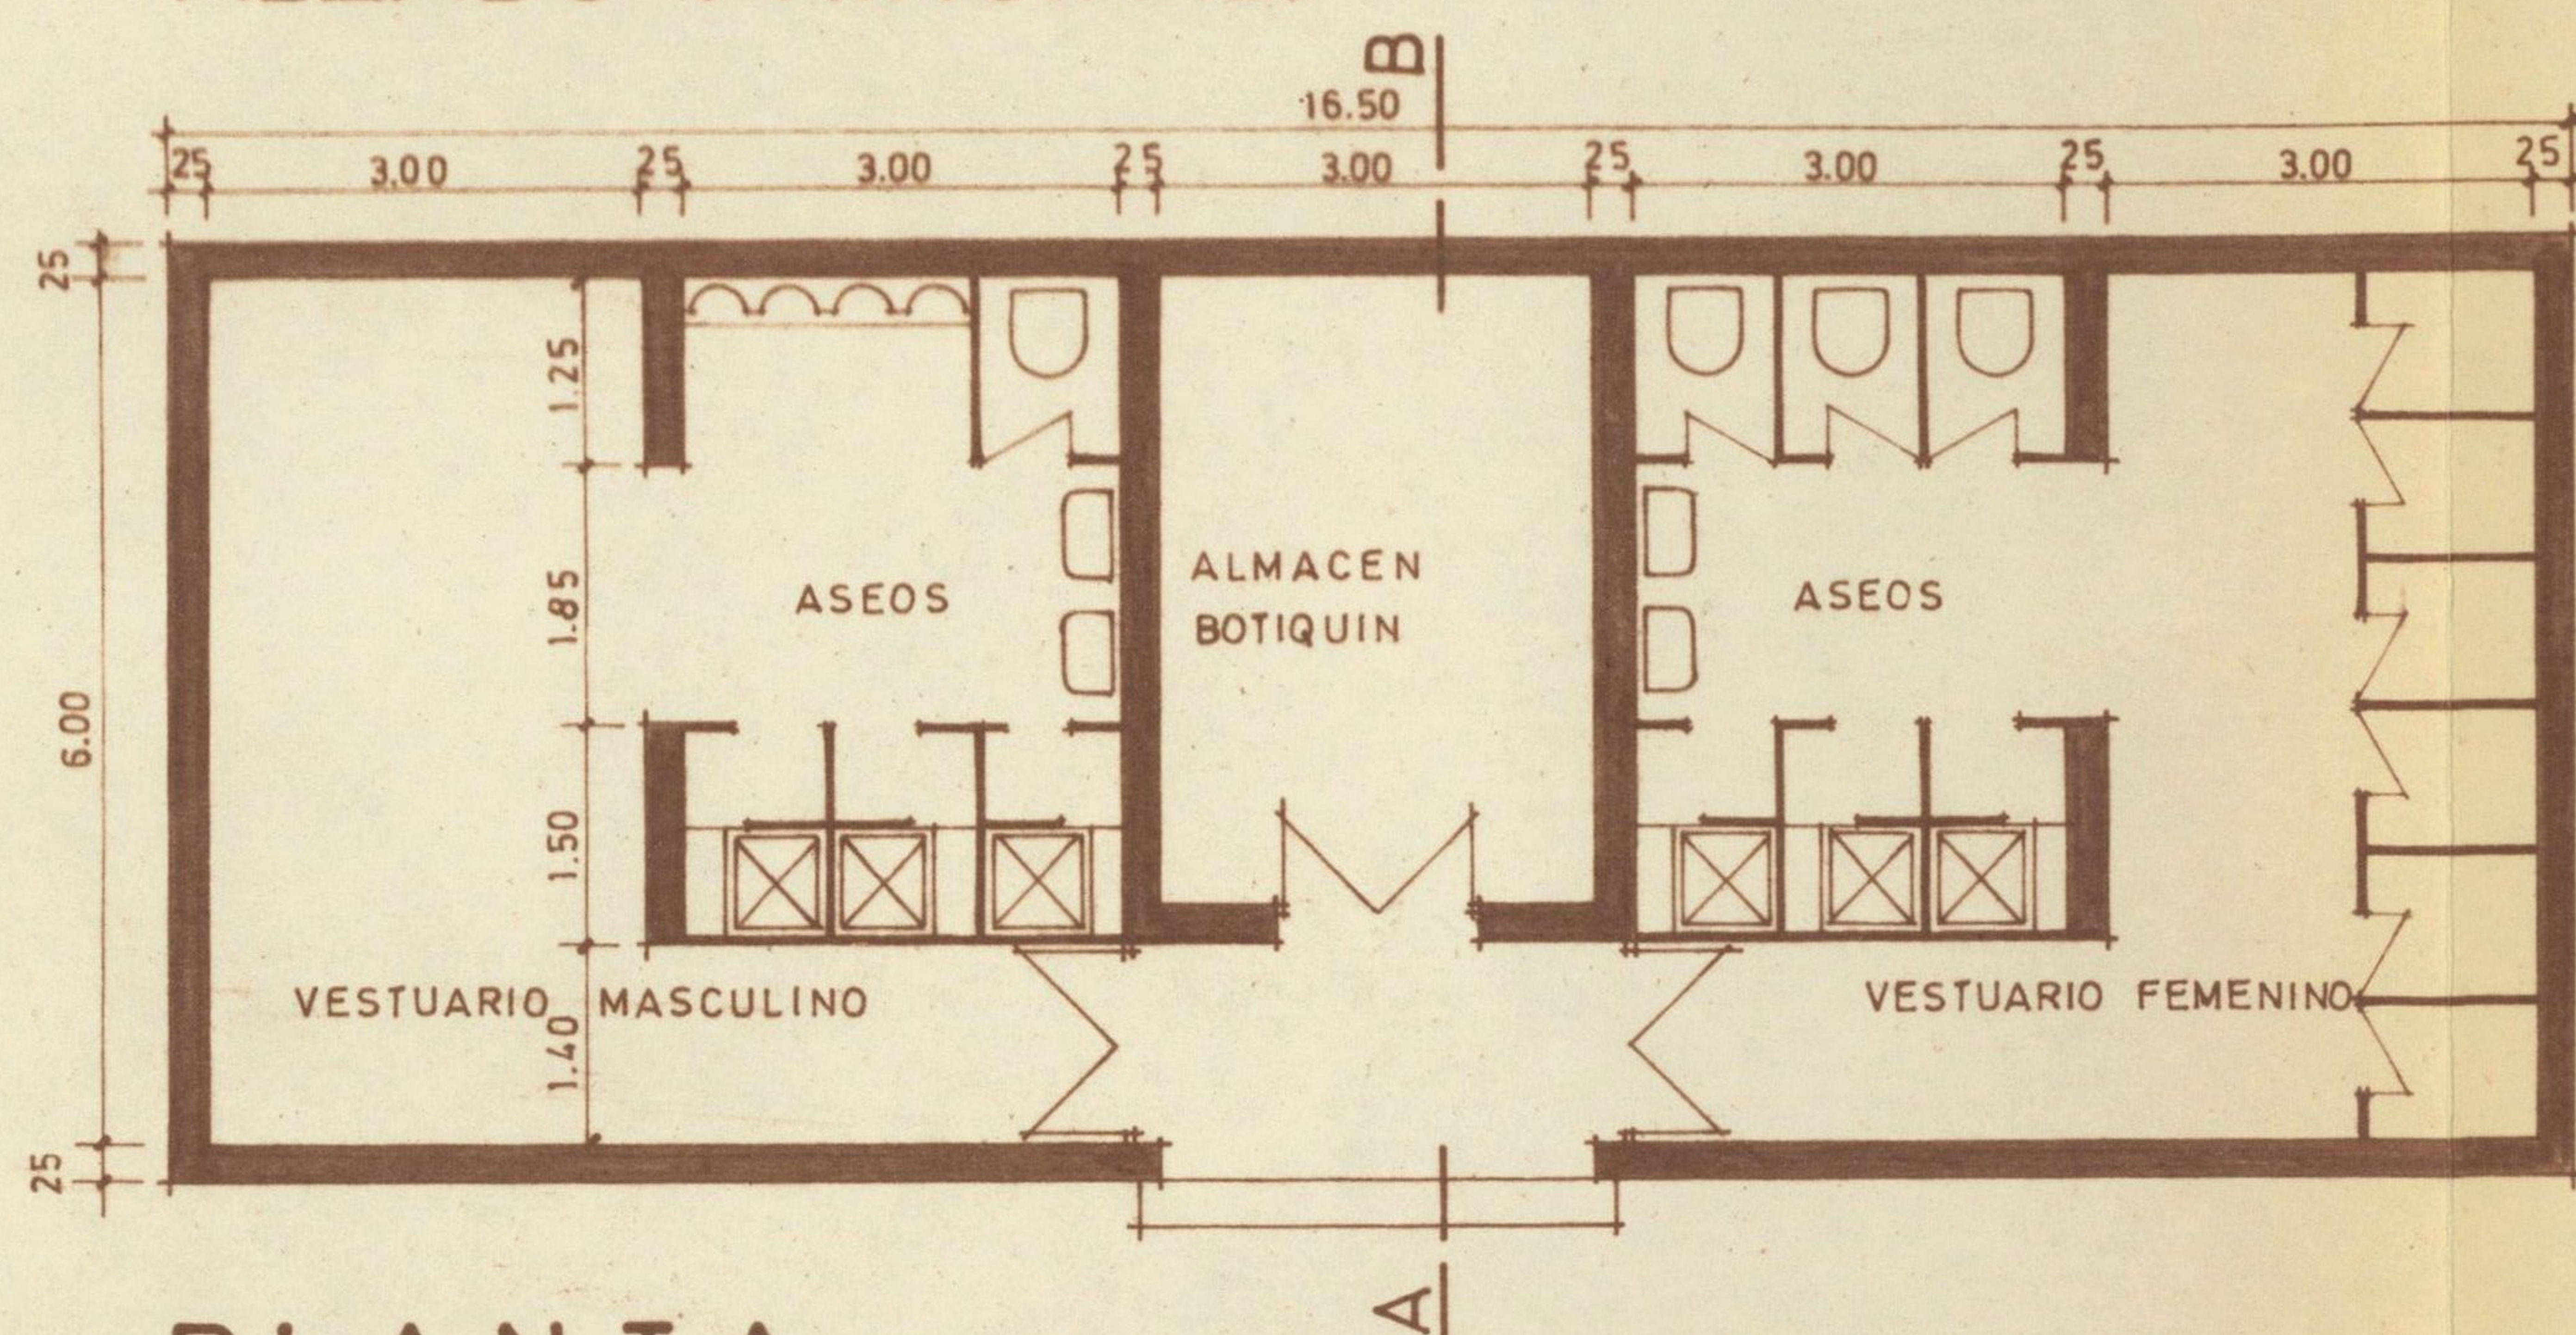


PLANTA.

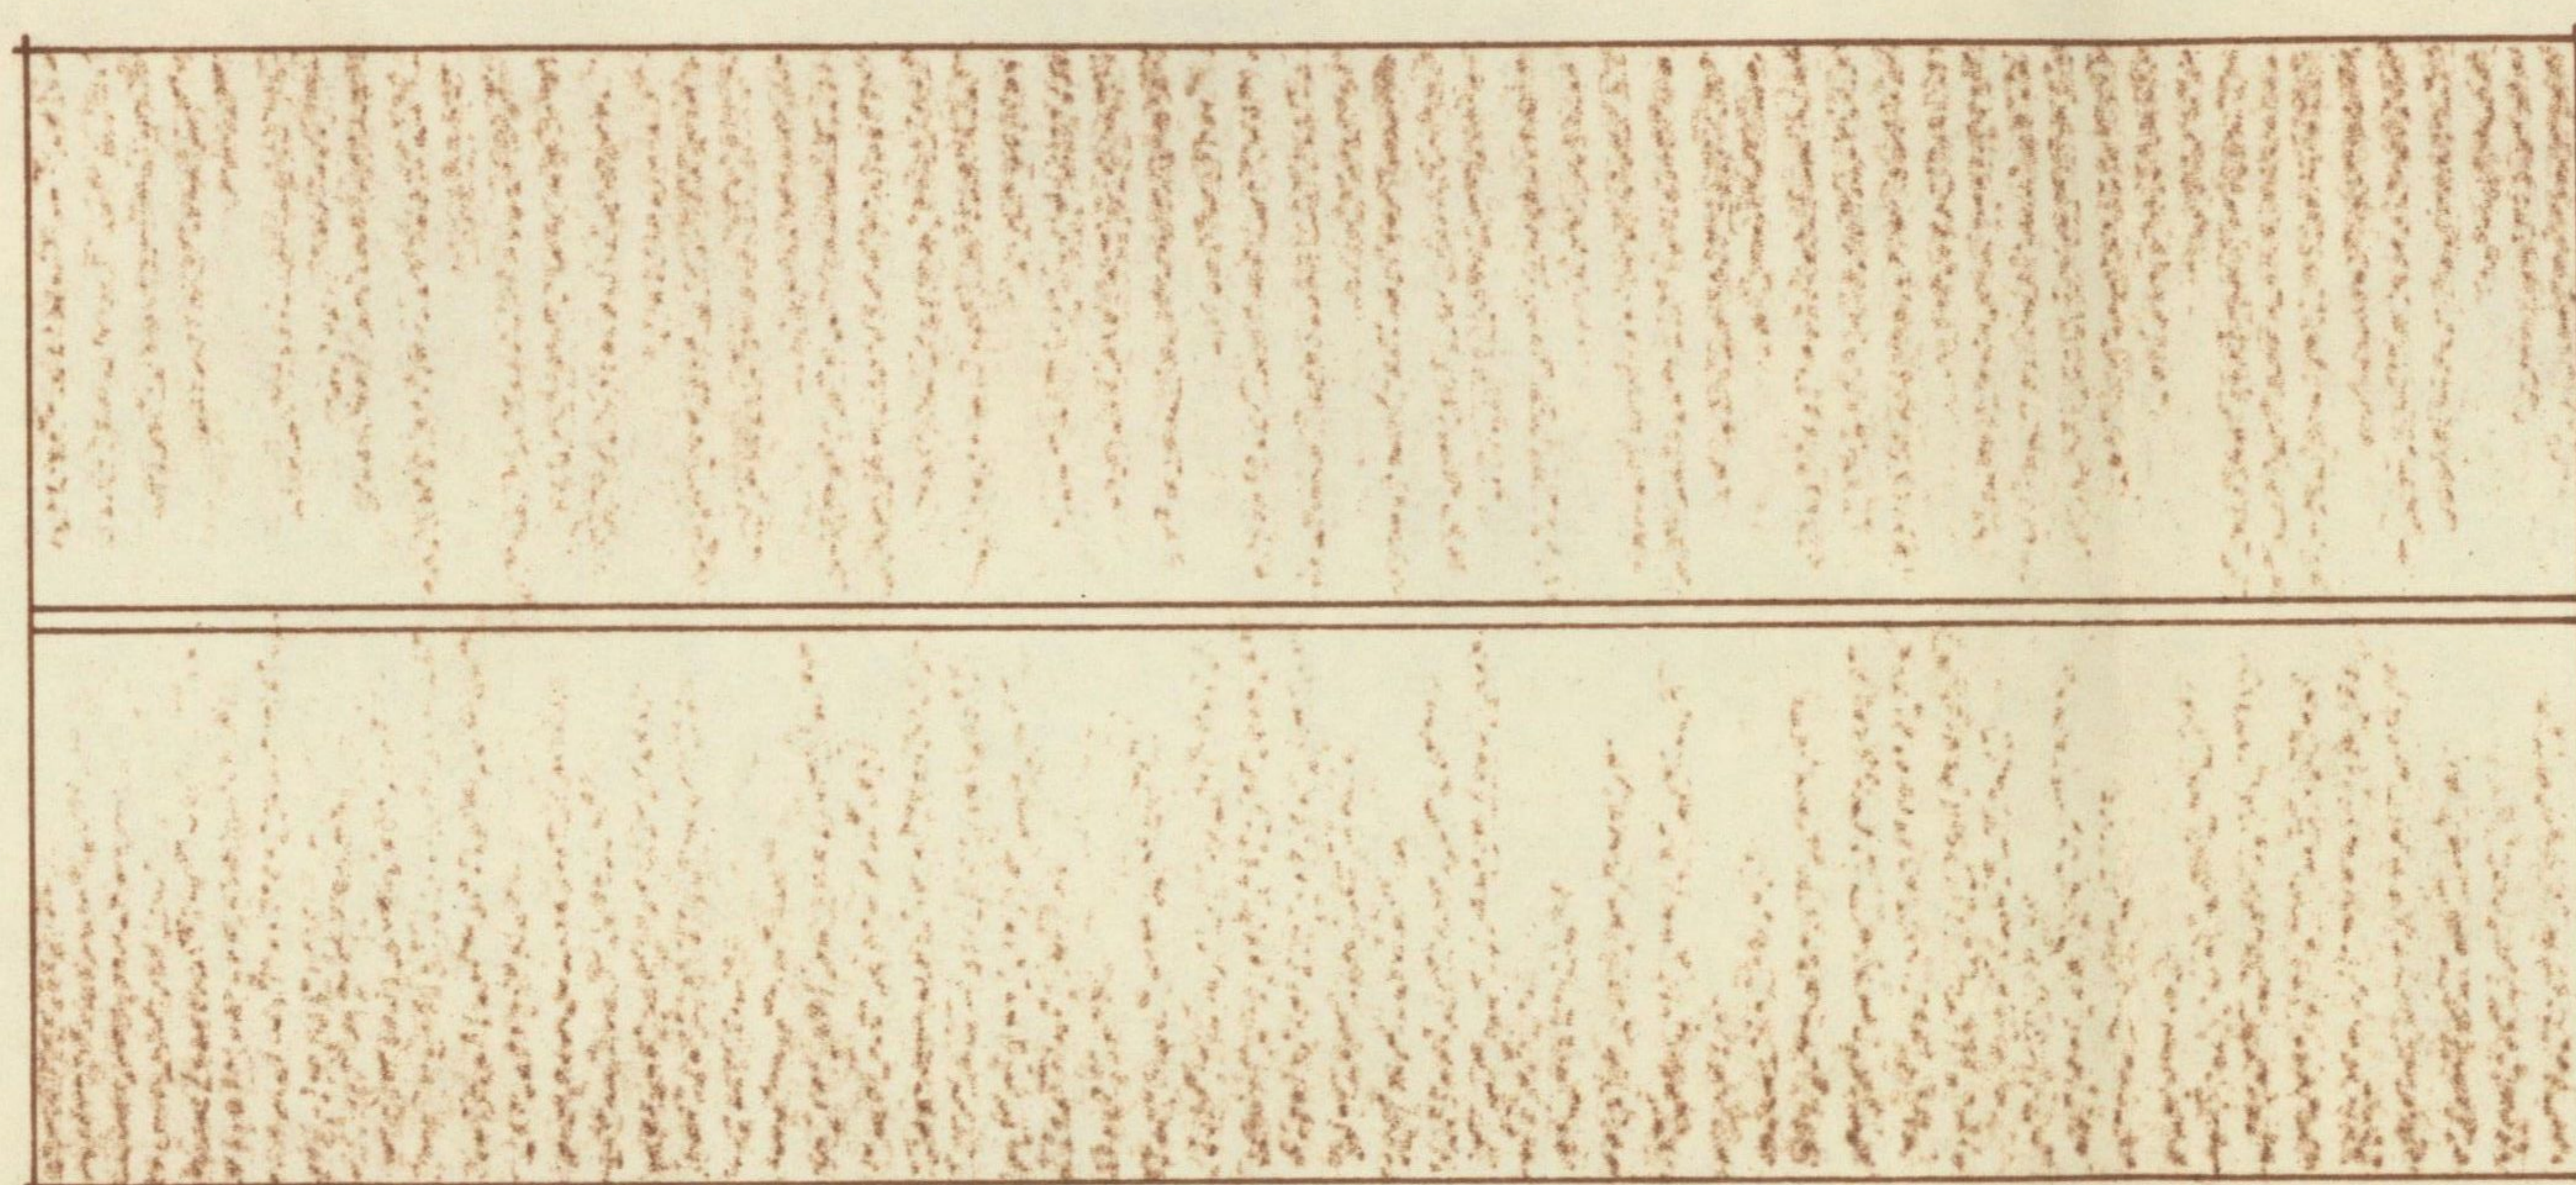


CUBIERTAS.

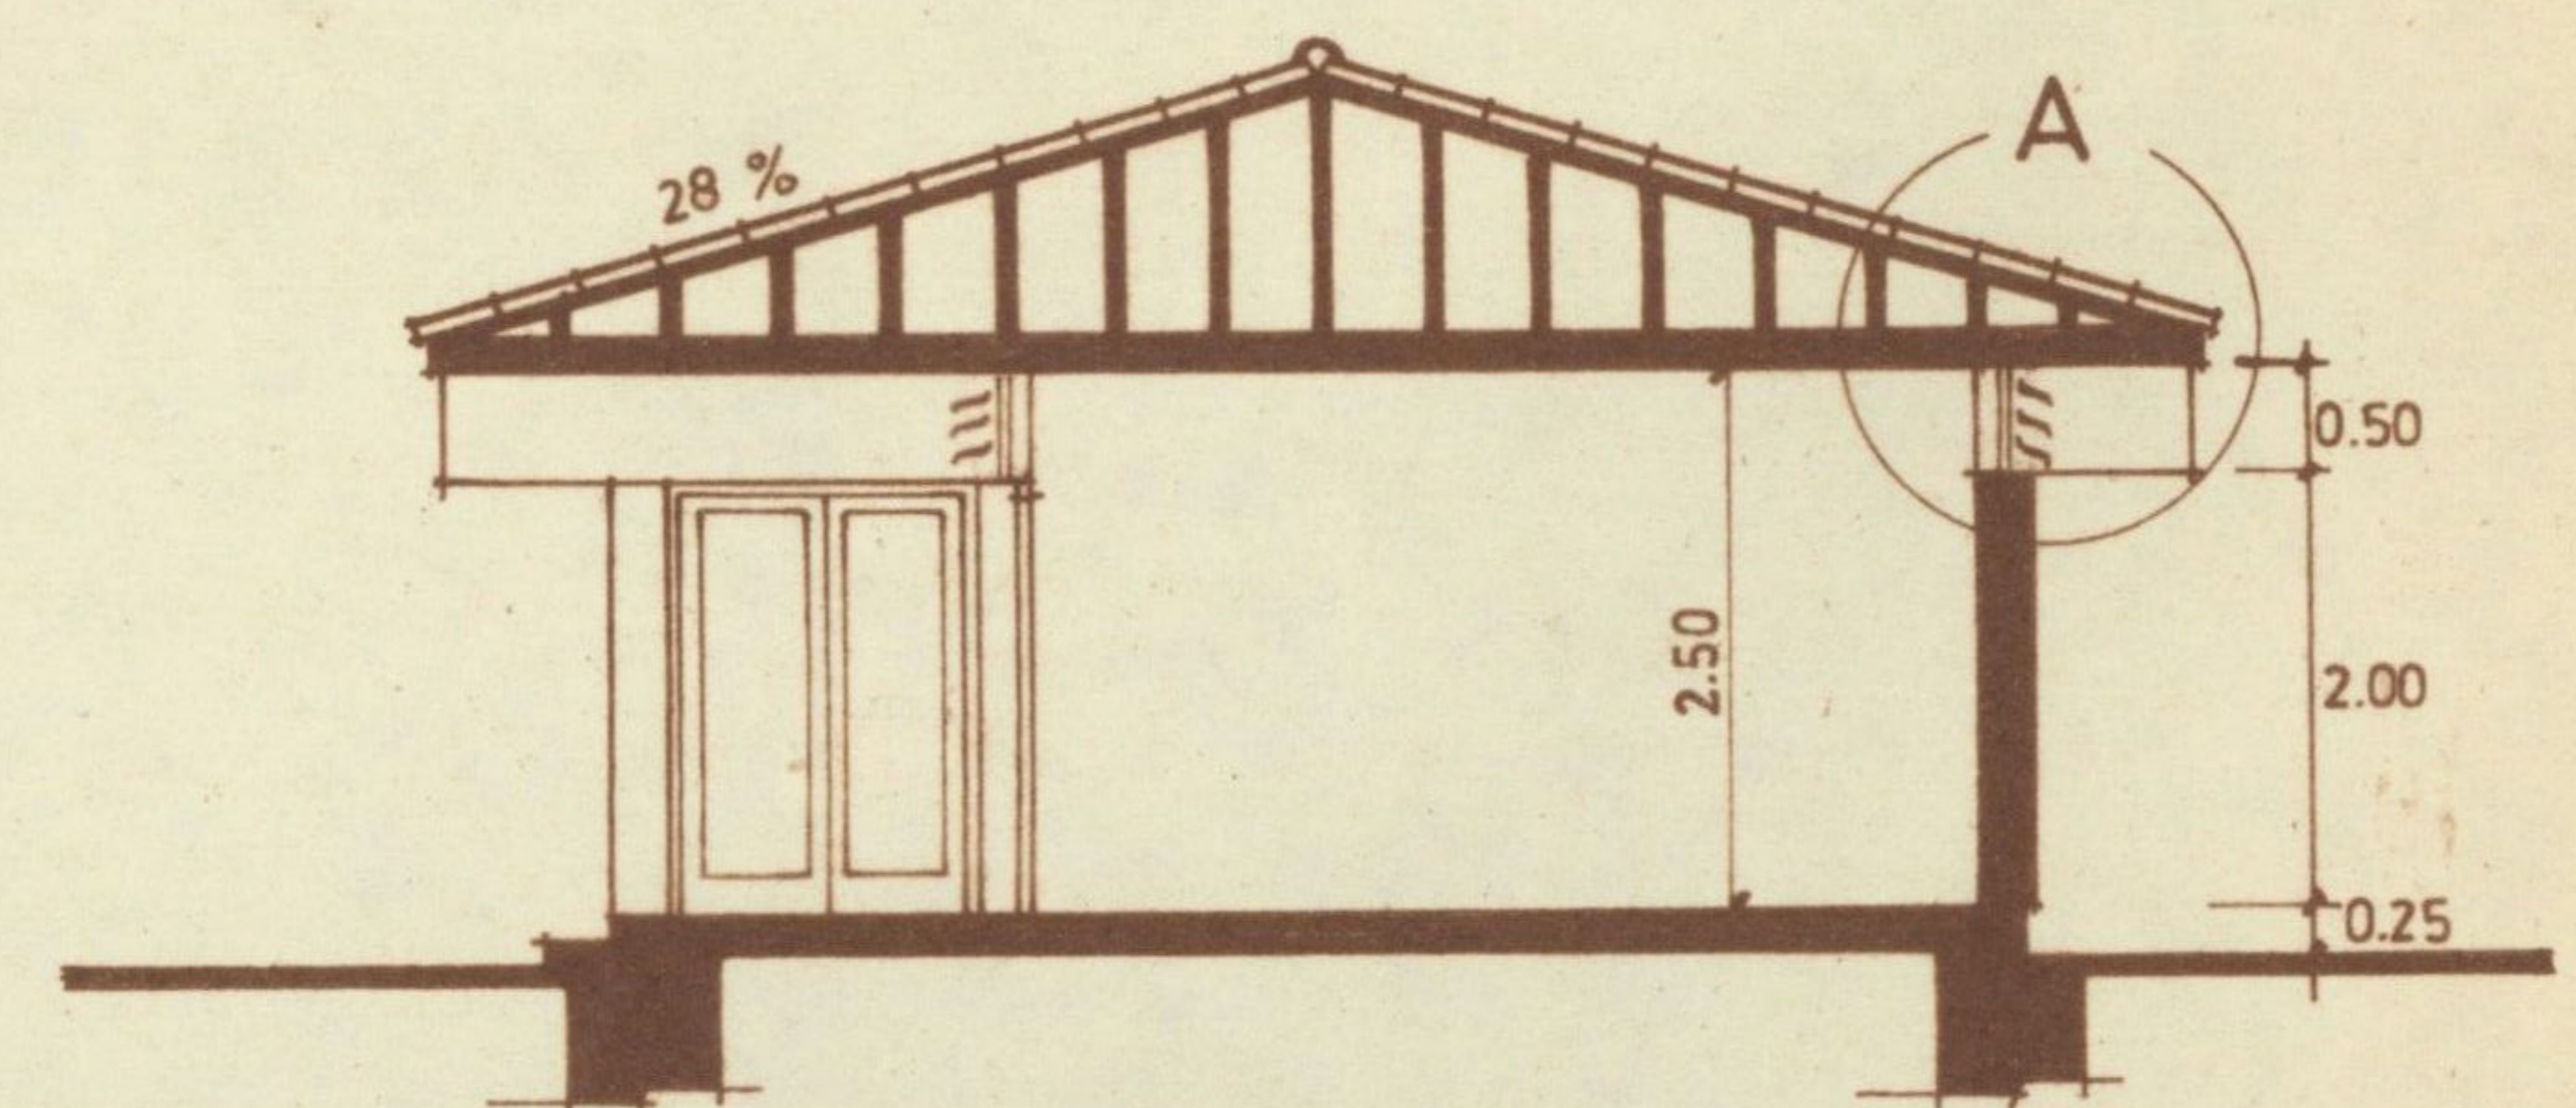


SECCION A. B.

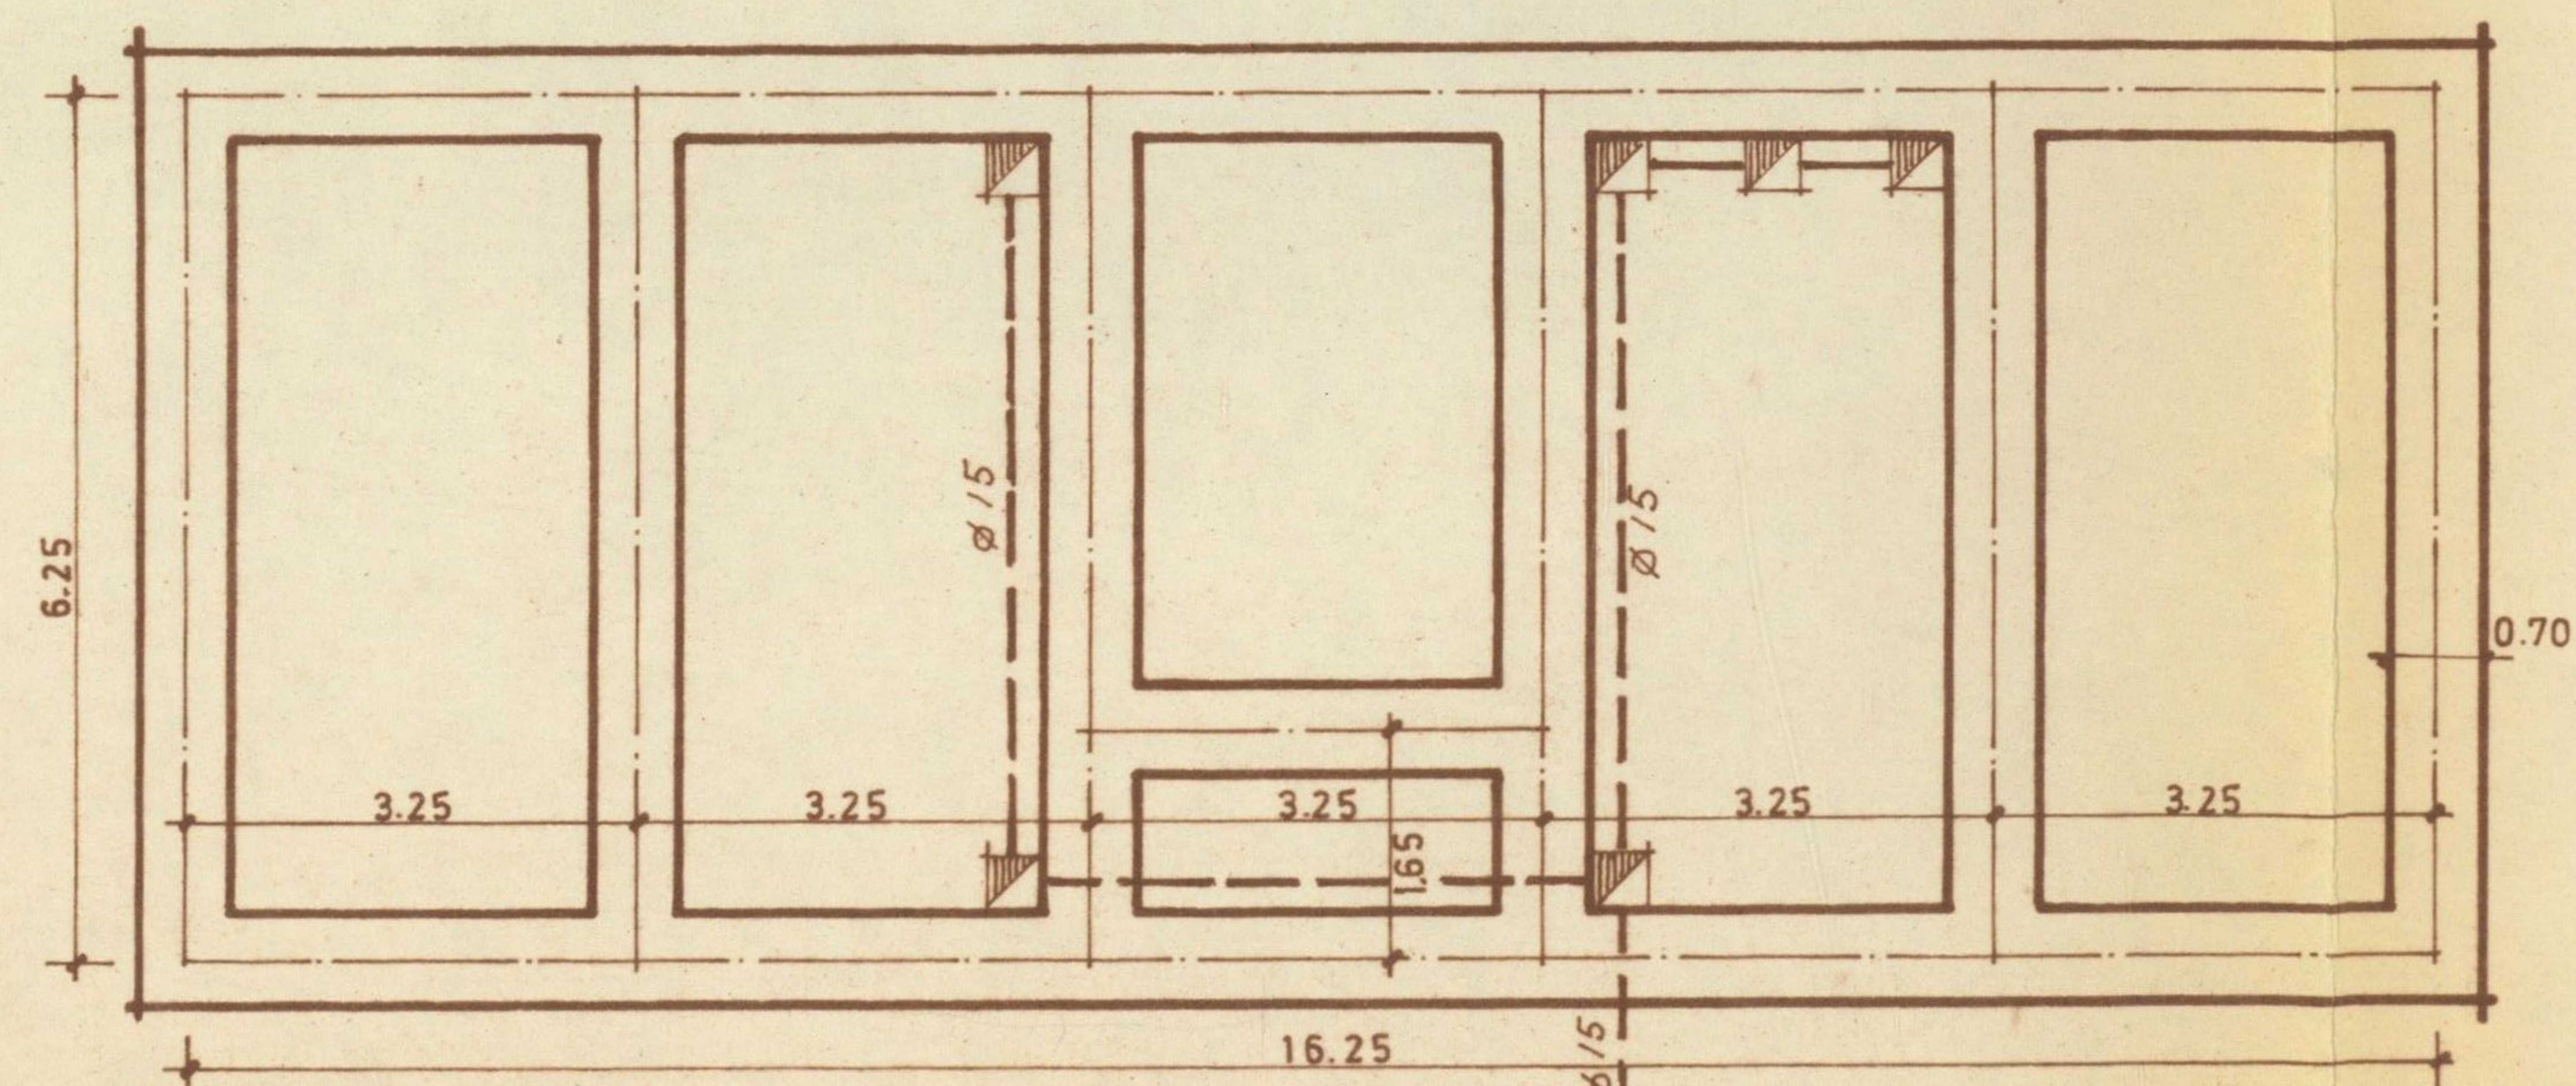


CIMIENTOS.

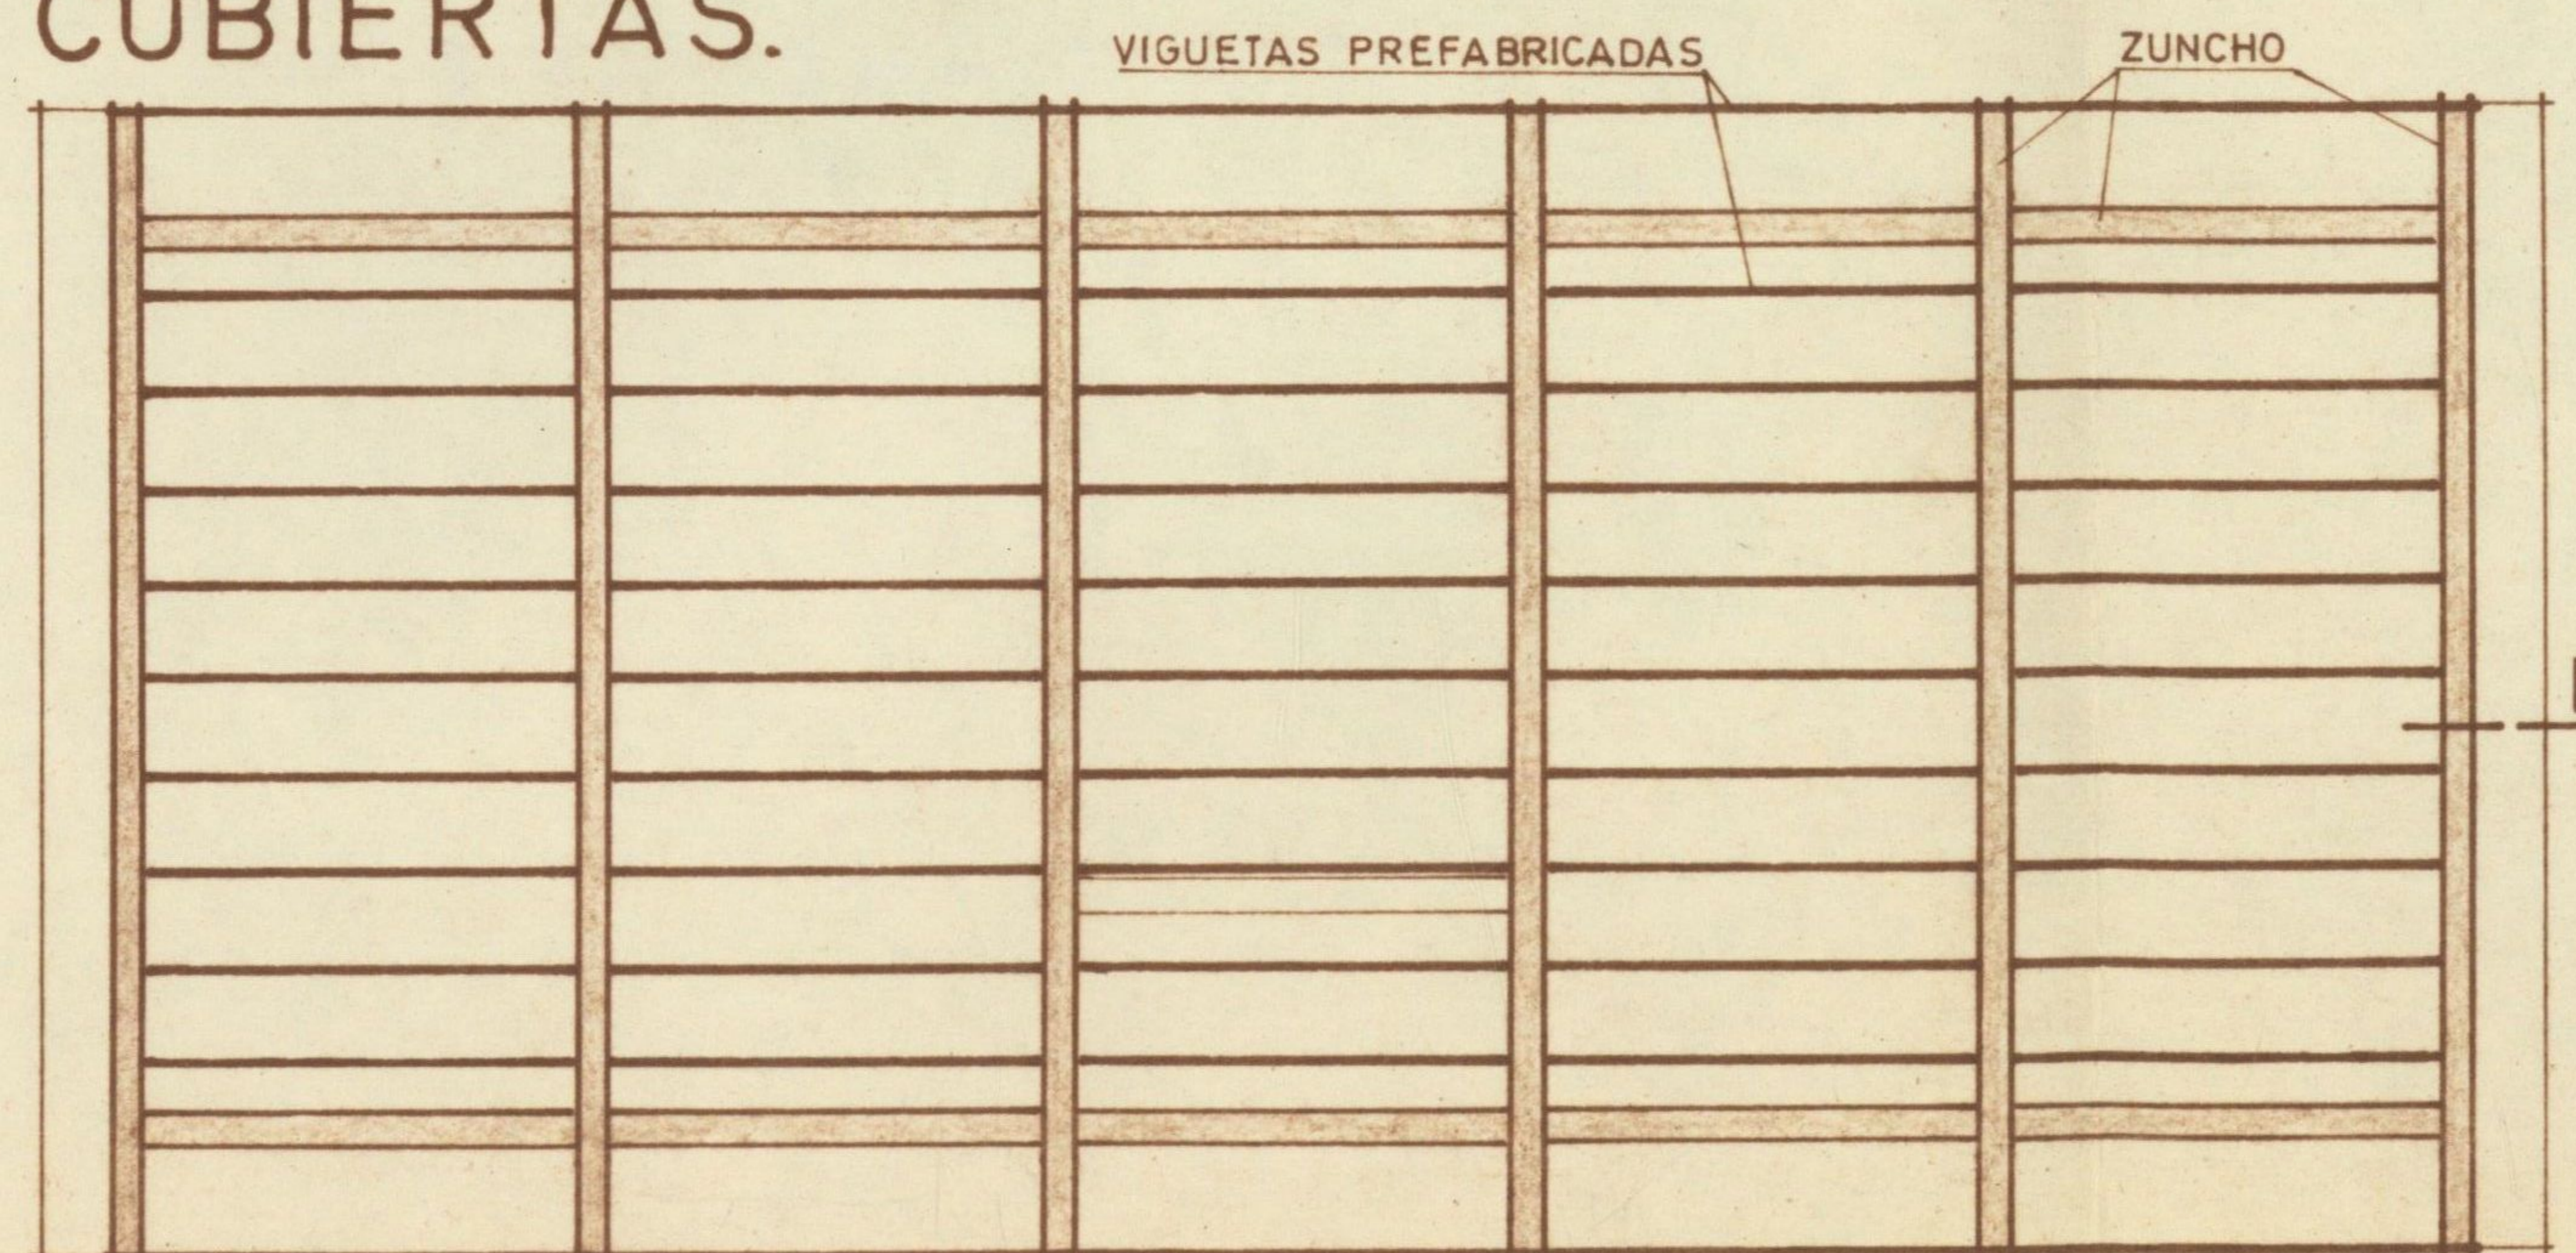


ENTRAMADOS.

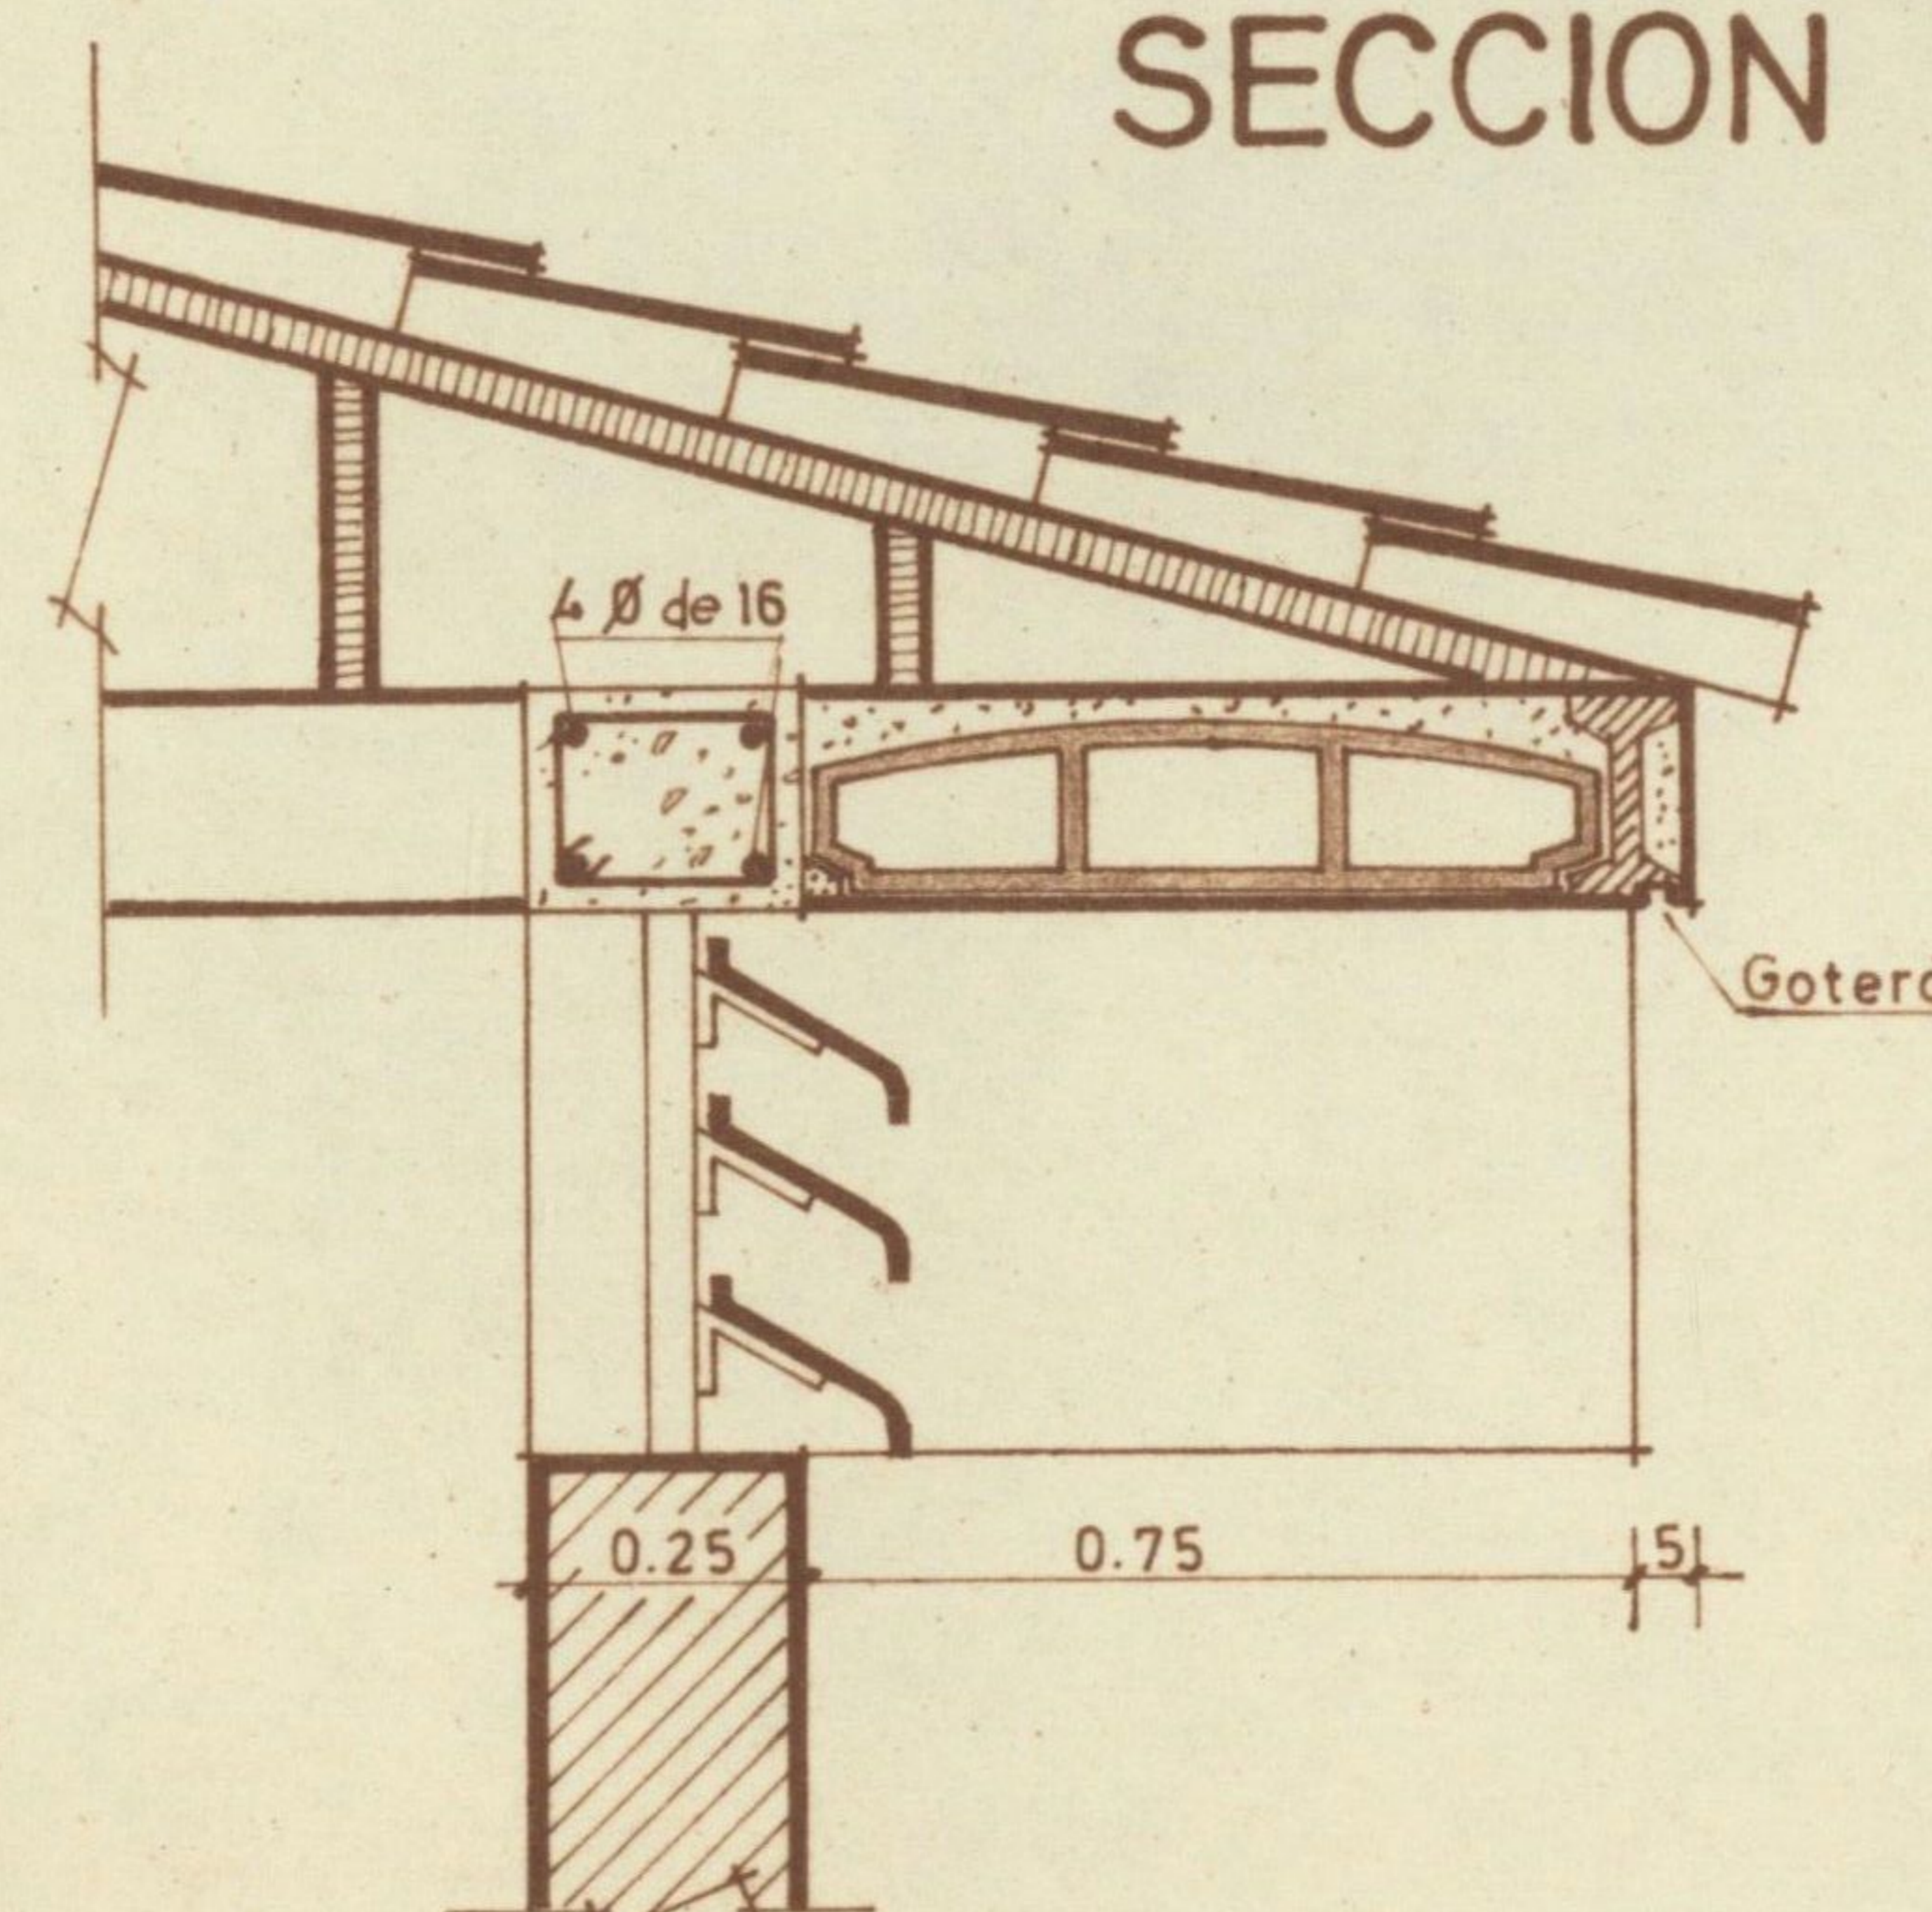

DETALLE A.

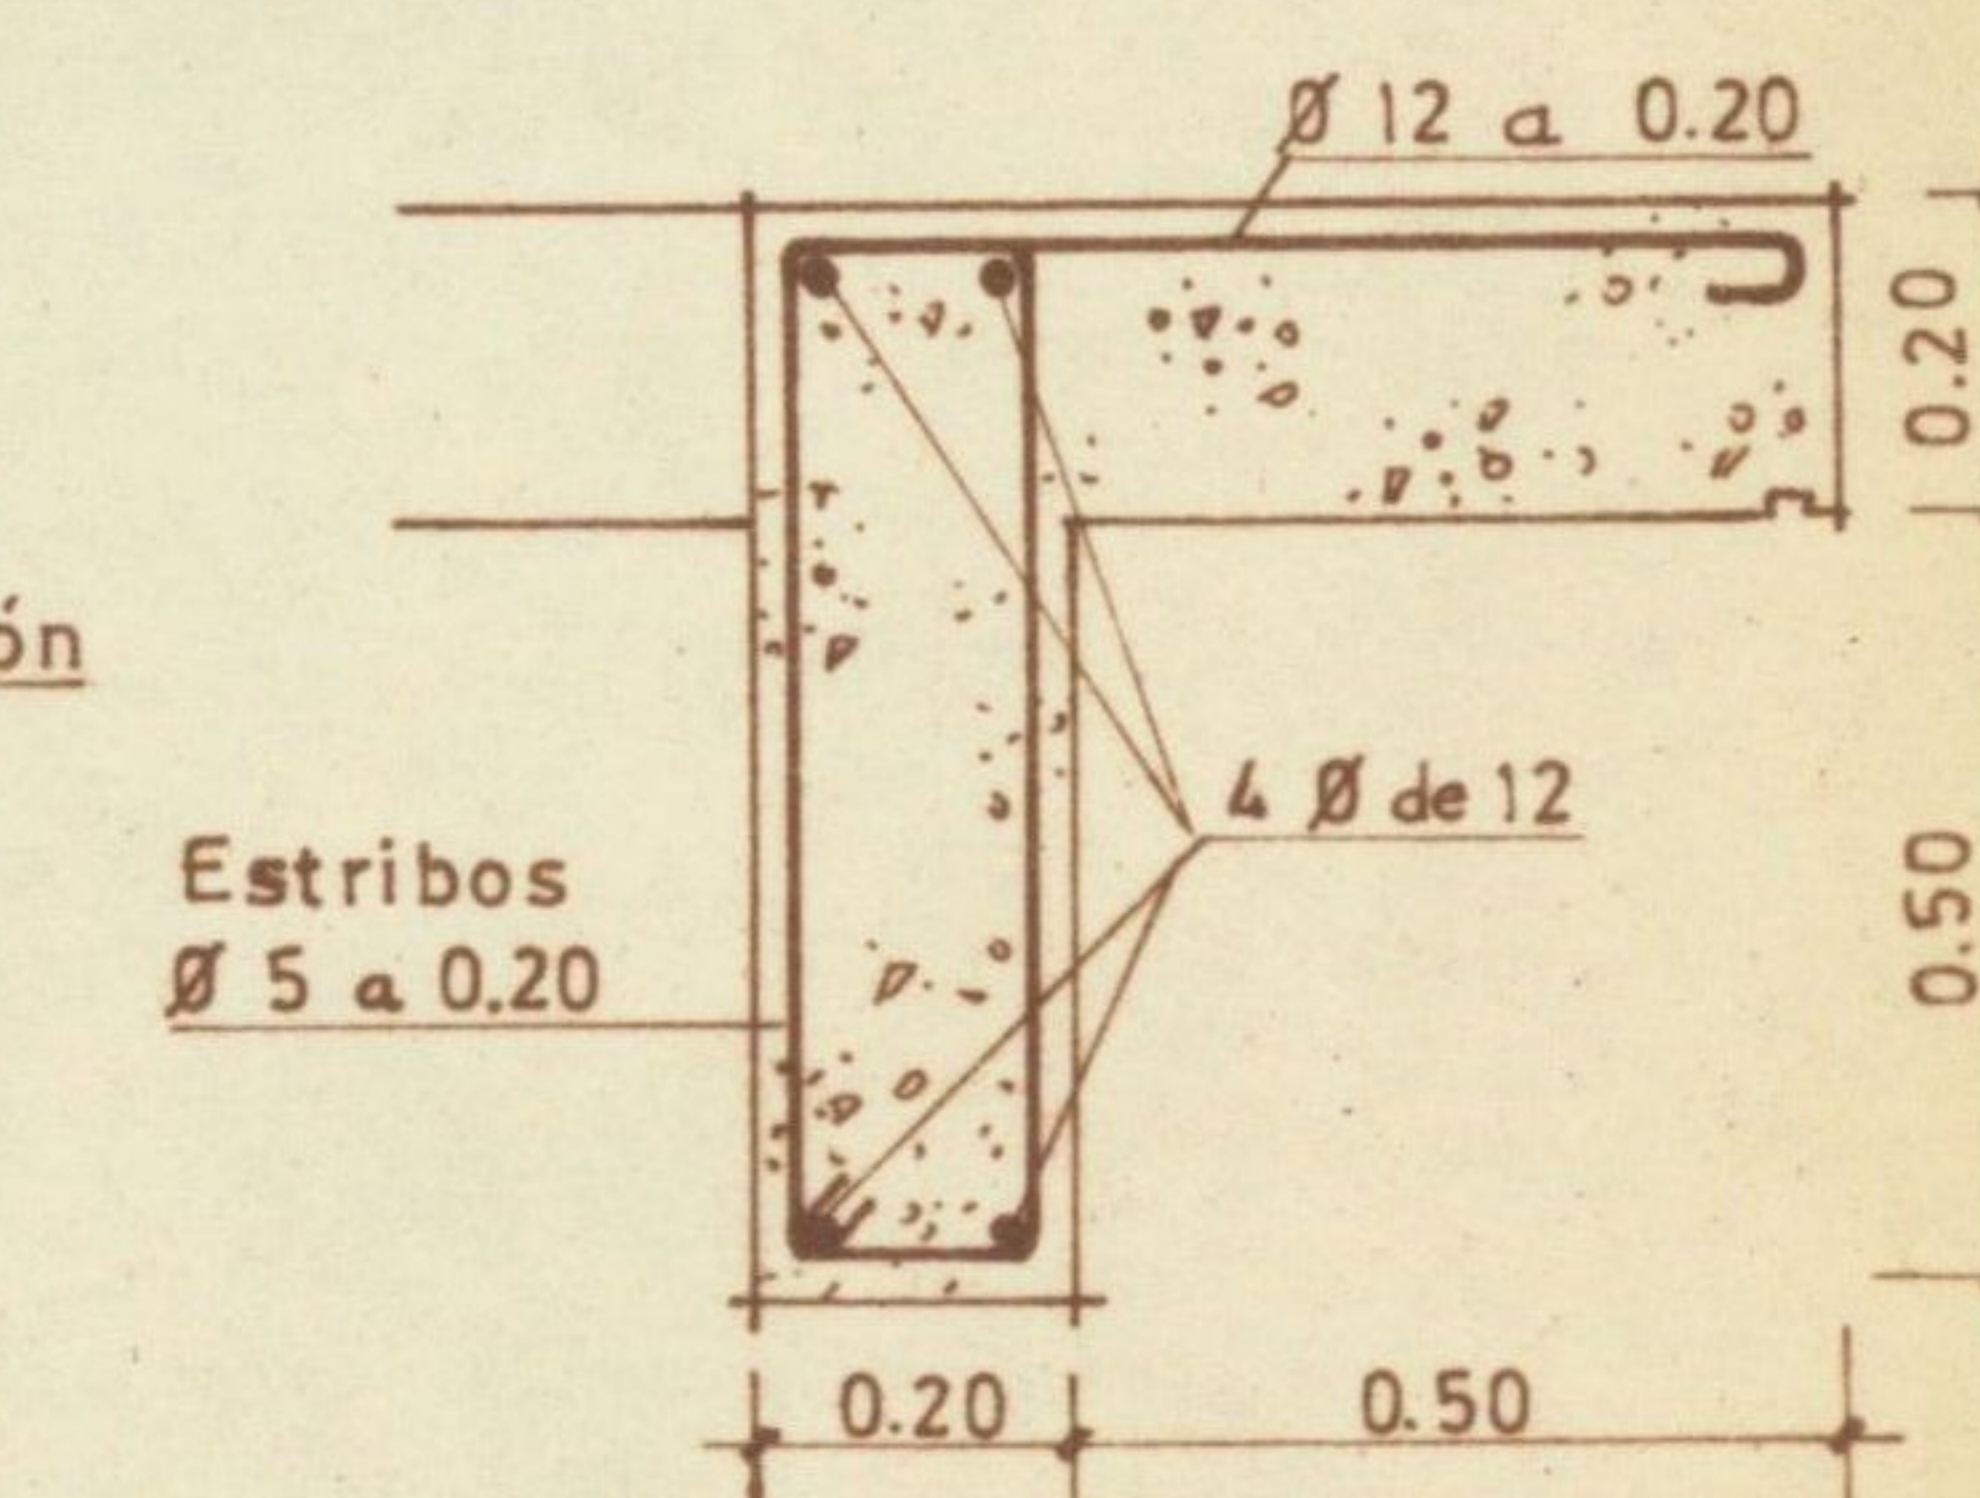

DETALLE B.

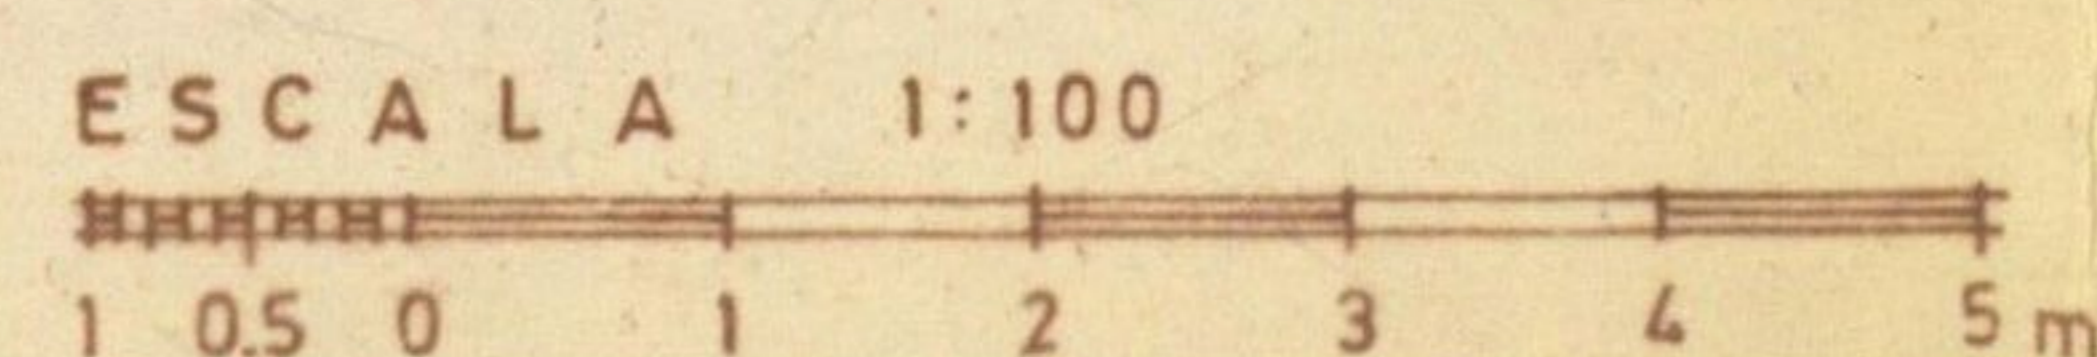

ZARAGOZA, NOVBRE 1968