

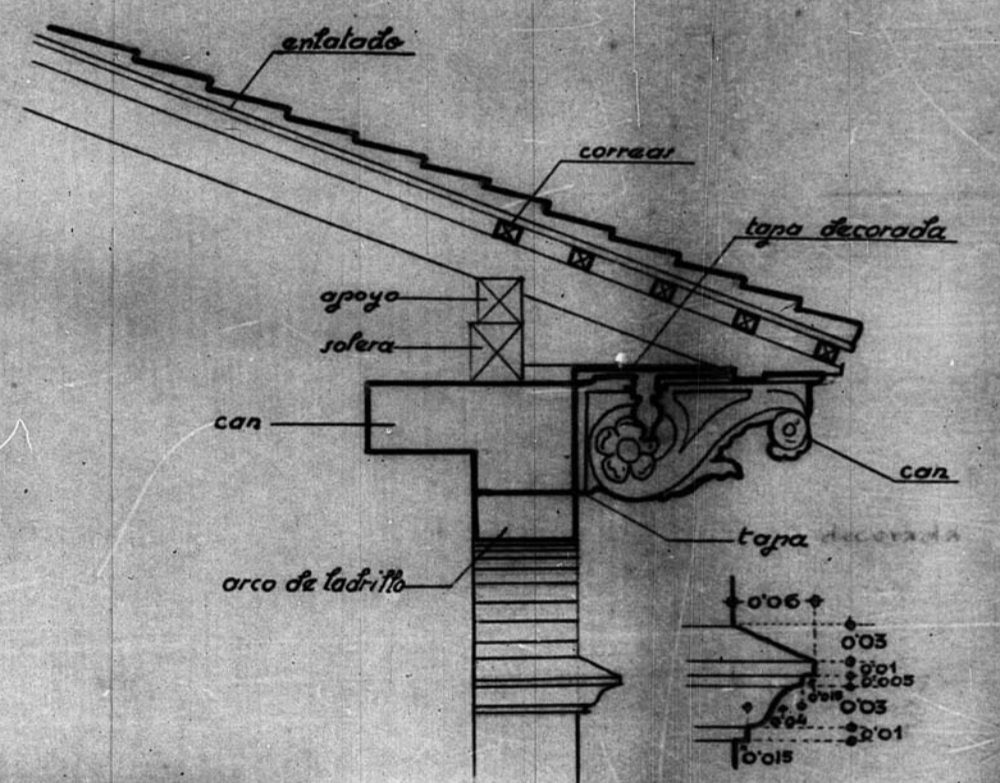
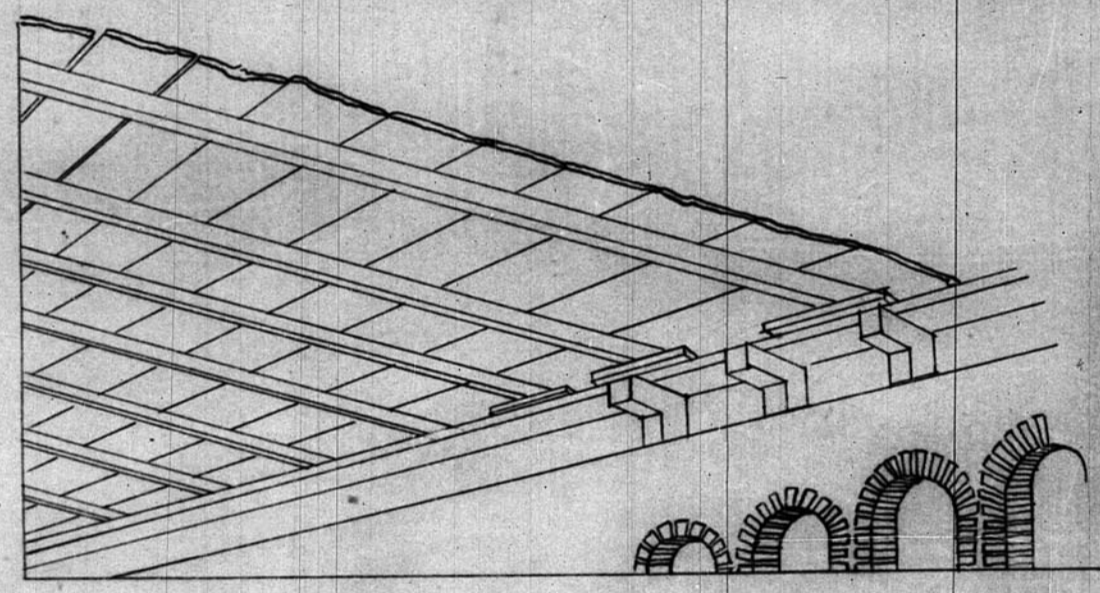
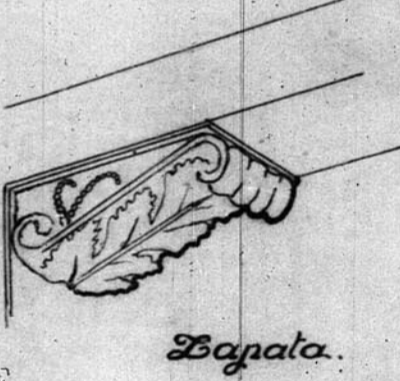
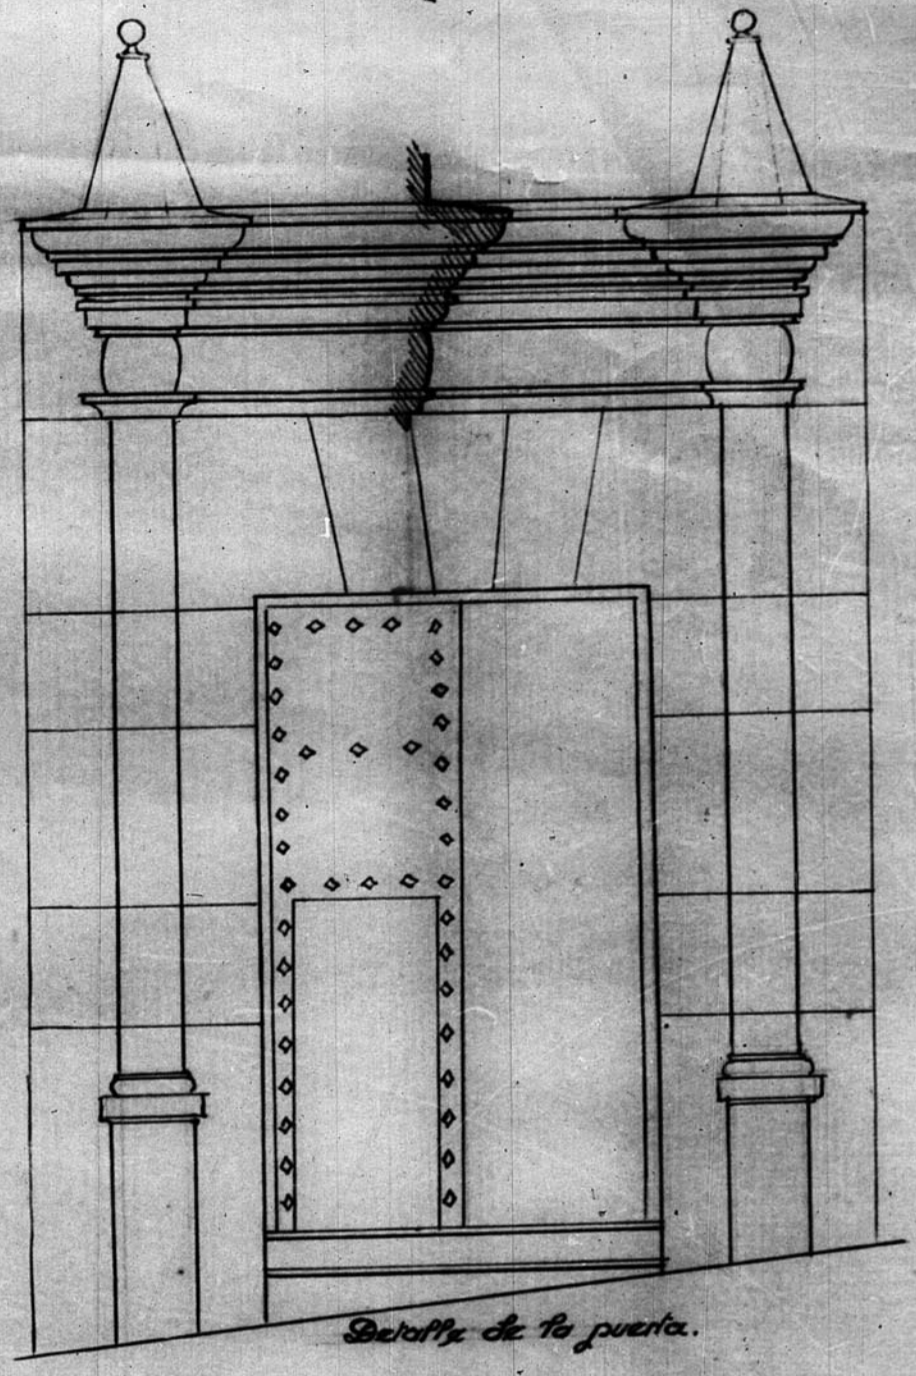
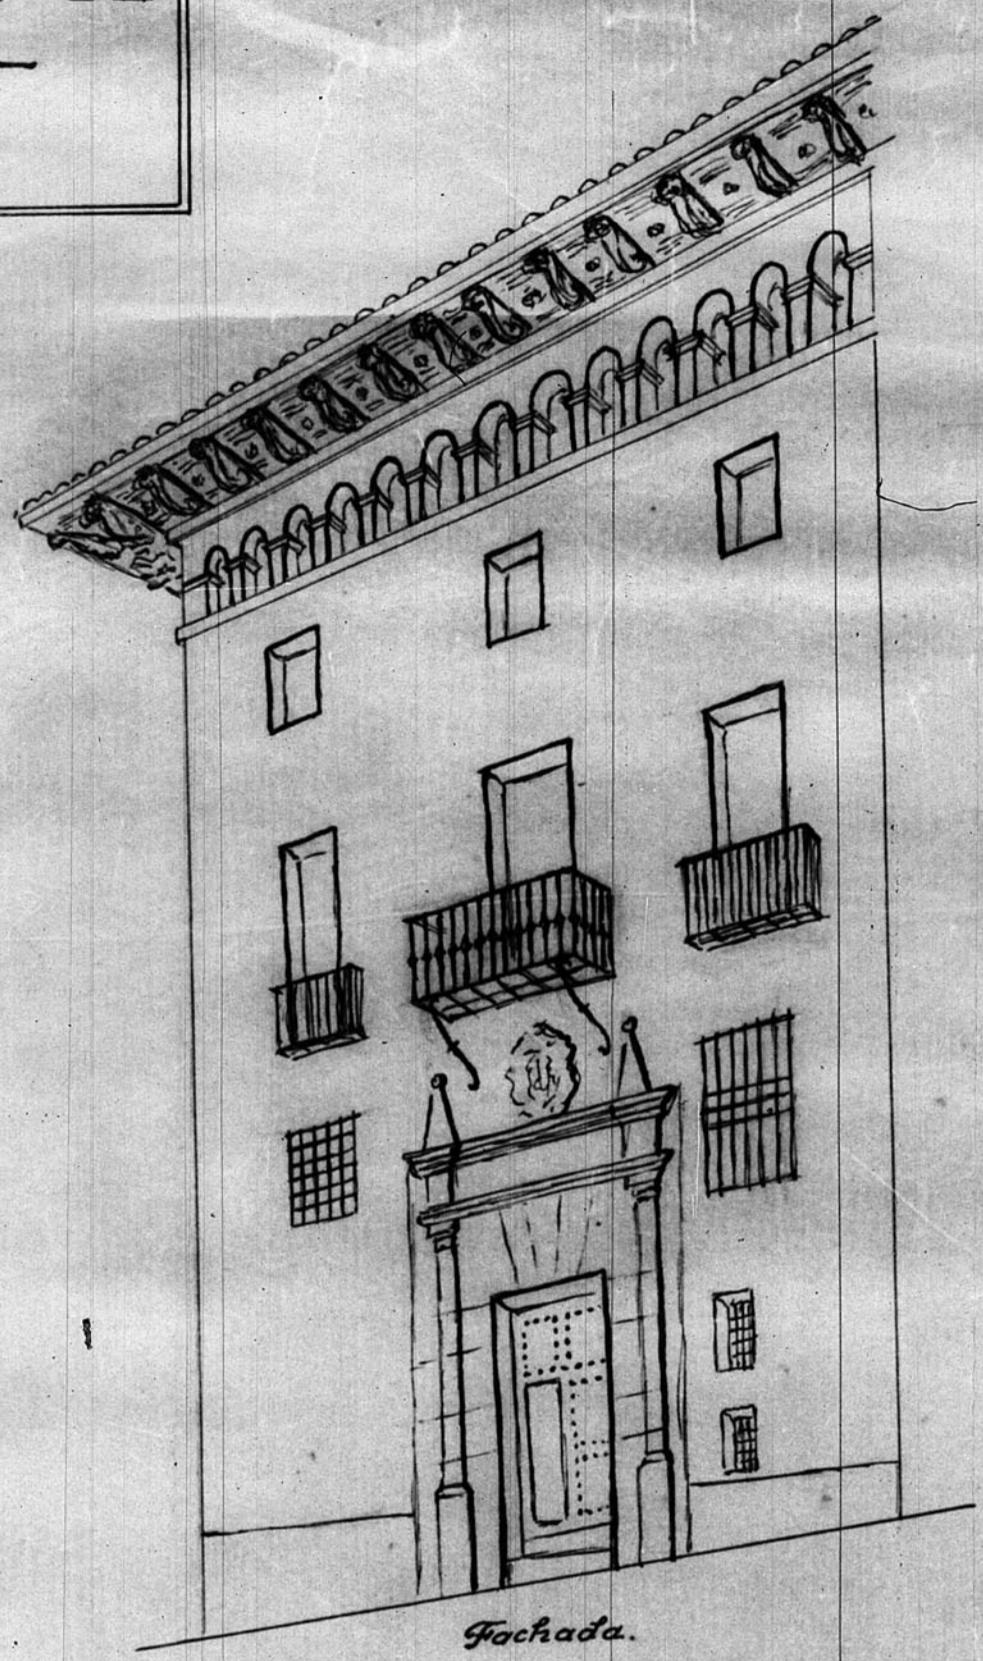
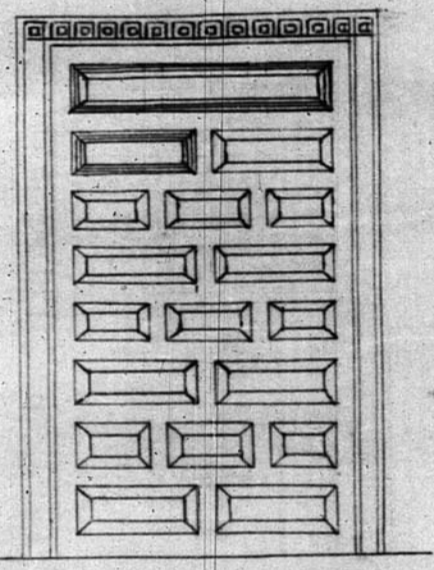


12.733


PALACIO DEL MARQUES DE TOSOS - TERVEL - SIGLO XVII -

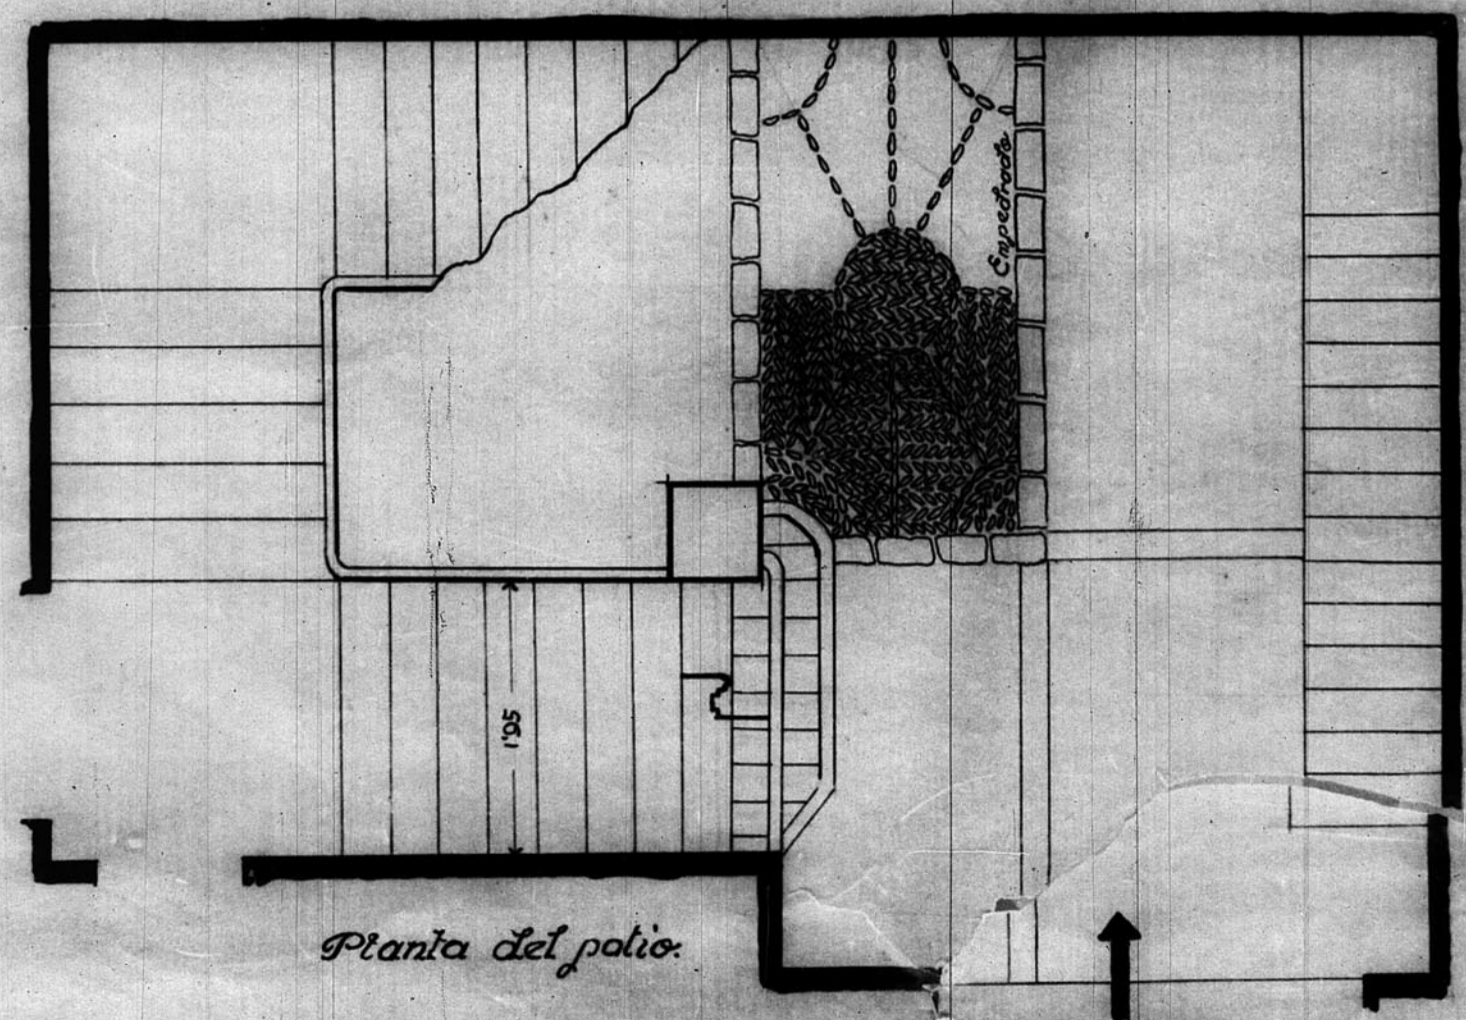


Columna del patio.

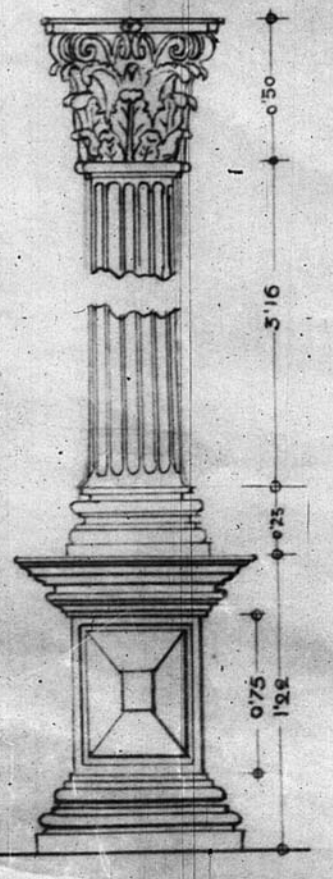

Detalle de un escalon.

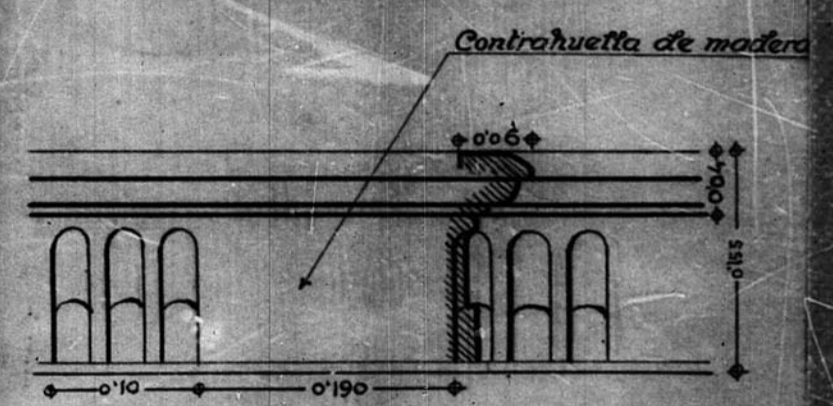

Estamador.

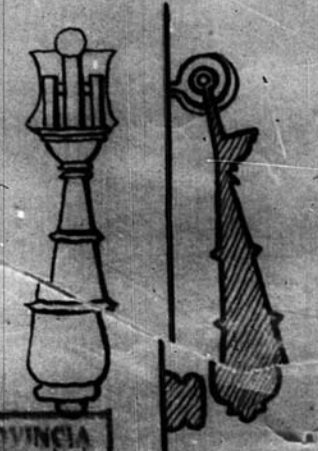

JUNTA DE CONSTRUCCION DE LA PROVINCIA DE TERUEL OFICINA TECNICA. Numero de Archivo 258-3

258-3

