Calles de San. Juan y Valencia - Escala 1:100

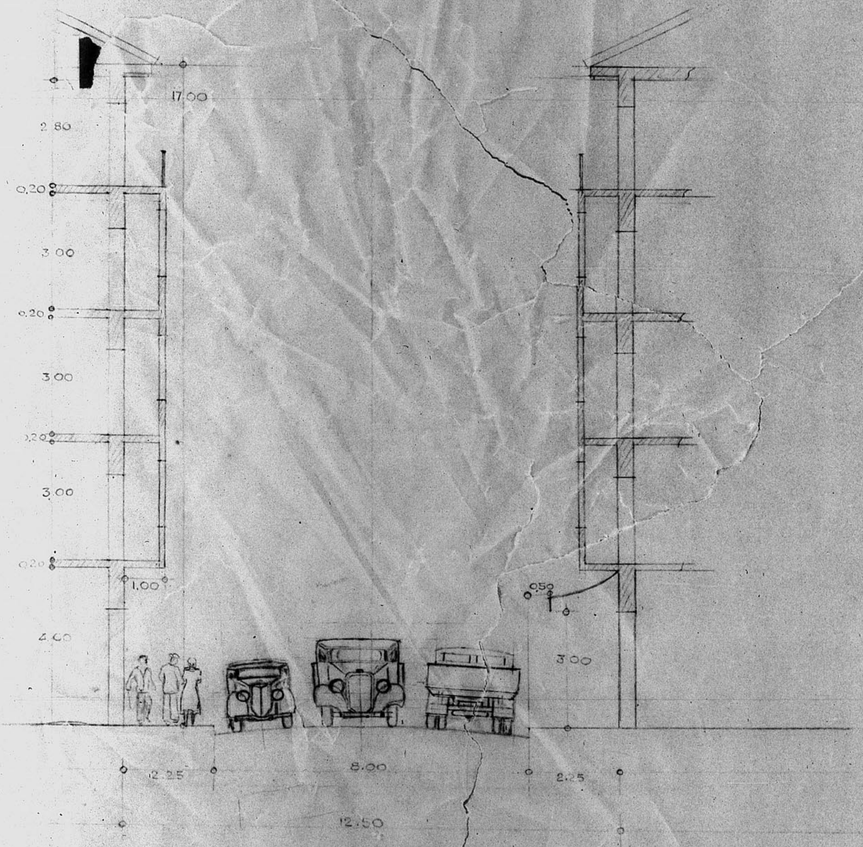

Manzanar con porches - Plaza C. Castel - Calles del Salvador y S. Juan.

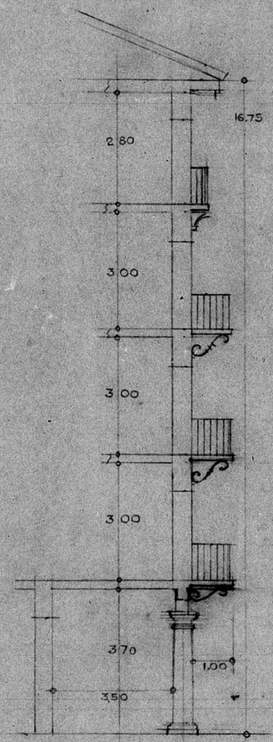

Sin miradores

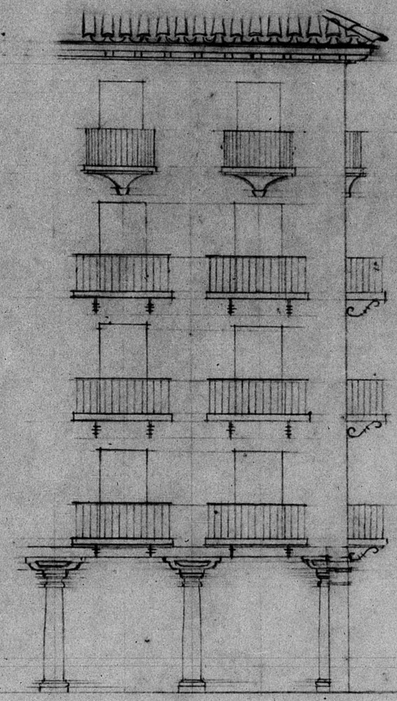

Calle de la Diputa

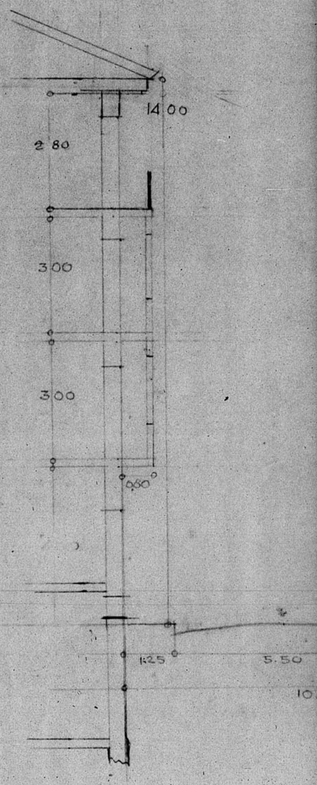

12

GOBIERNO DE ARAGON

Diputación

Calle de la Revolución

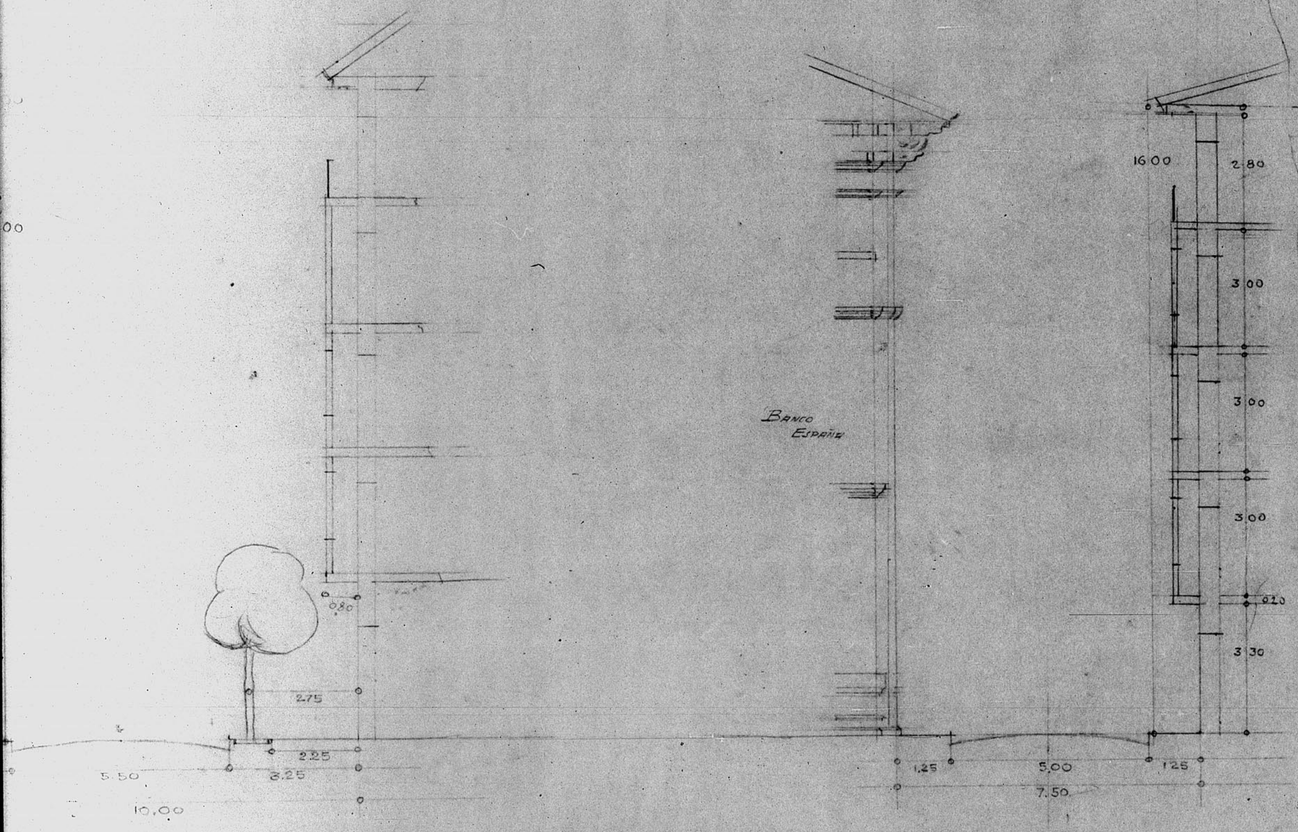

Calle de D. M. Valles

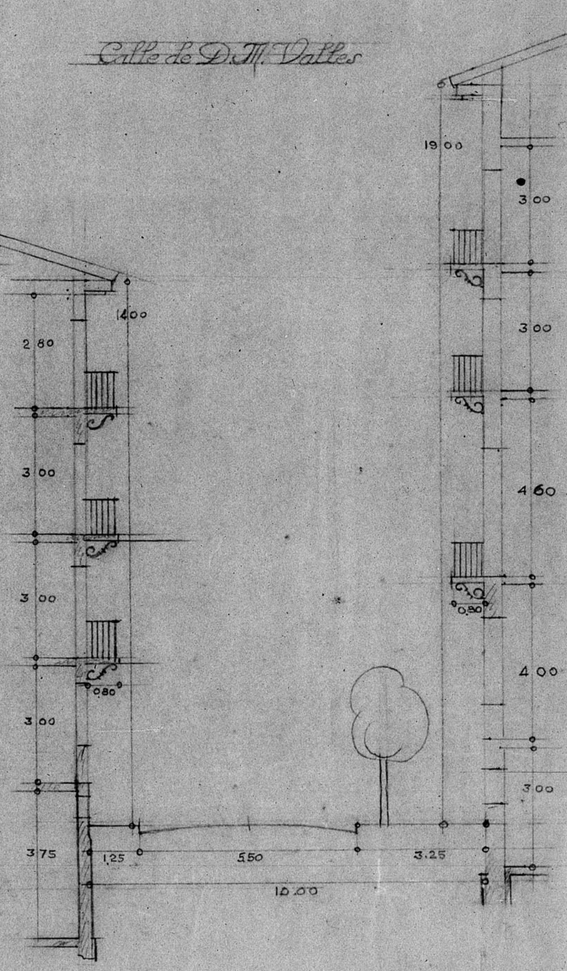

Calle del Seminario

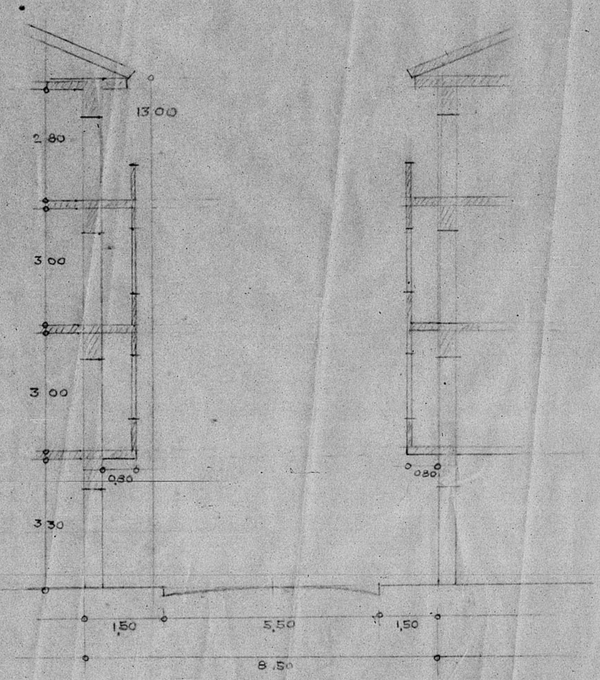

JUNTA DE CONSTRUCCION DE LA PROVINCIA DE TERUEL OFICINA TECNICA
Números de Archivo P.203