


13.479

Viviendas para maestros en Conclud (Teruel)

DETALLE DE JACENA

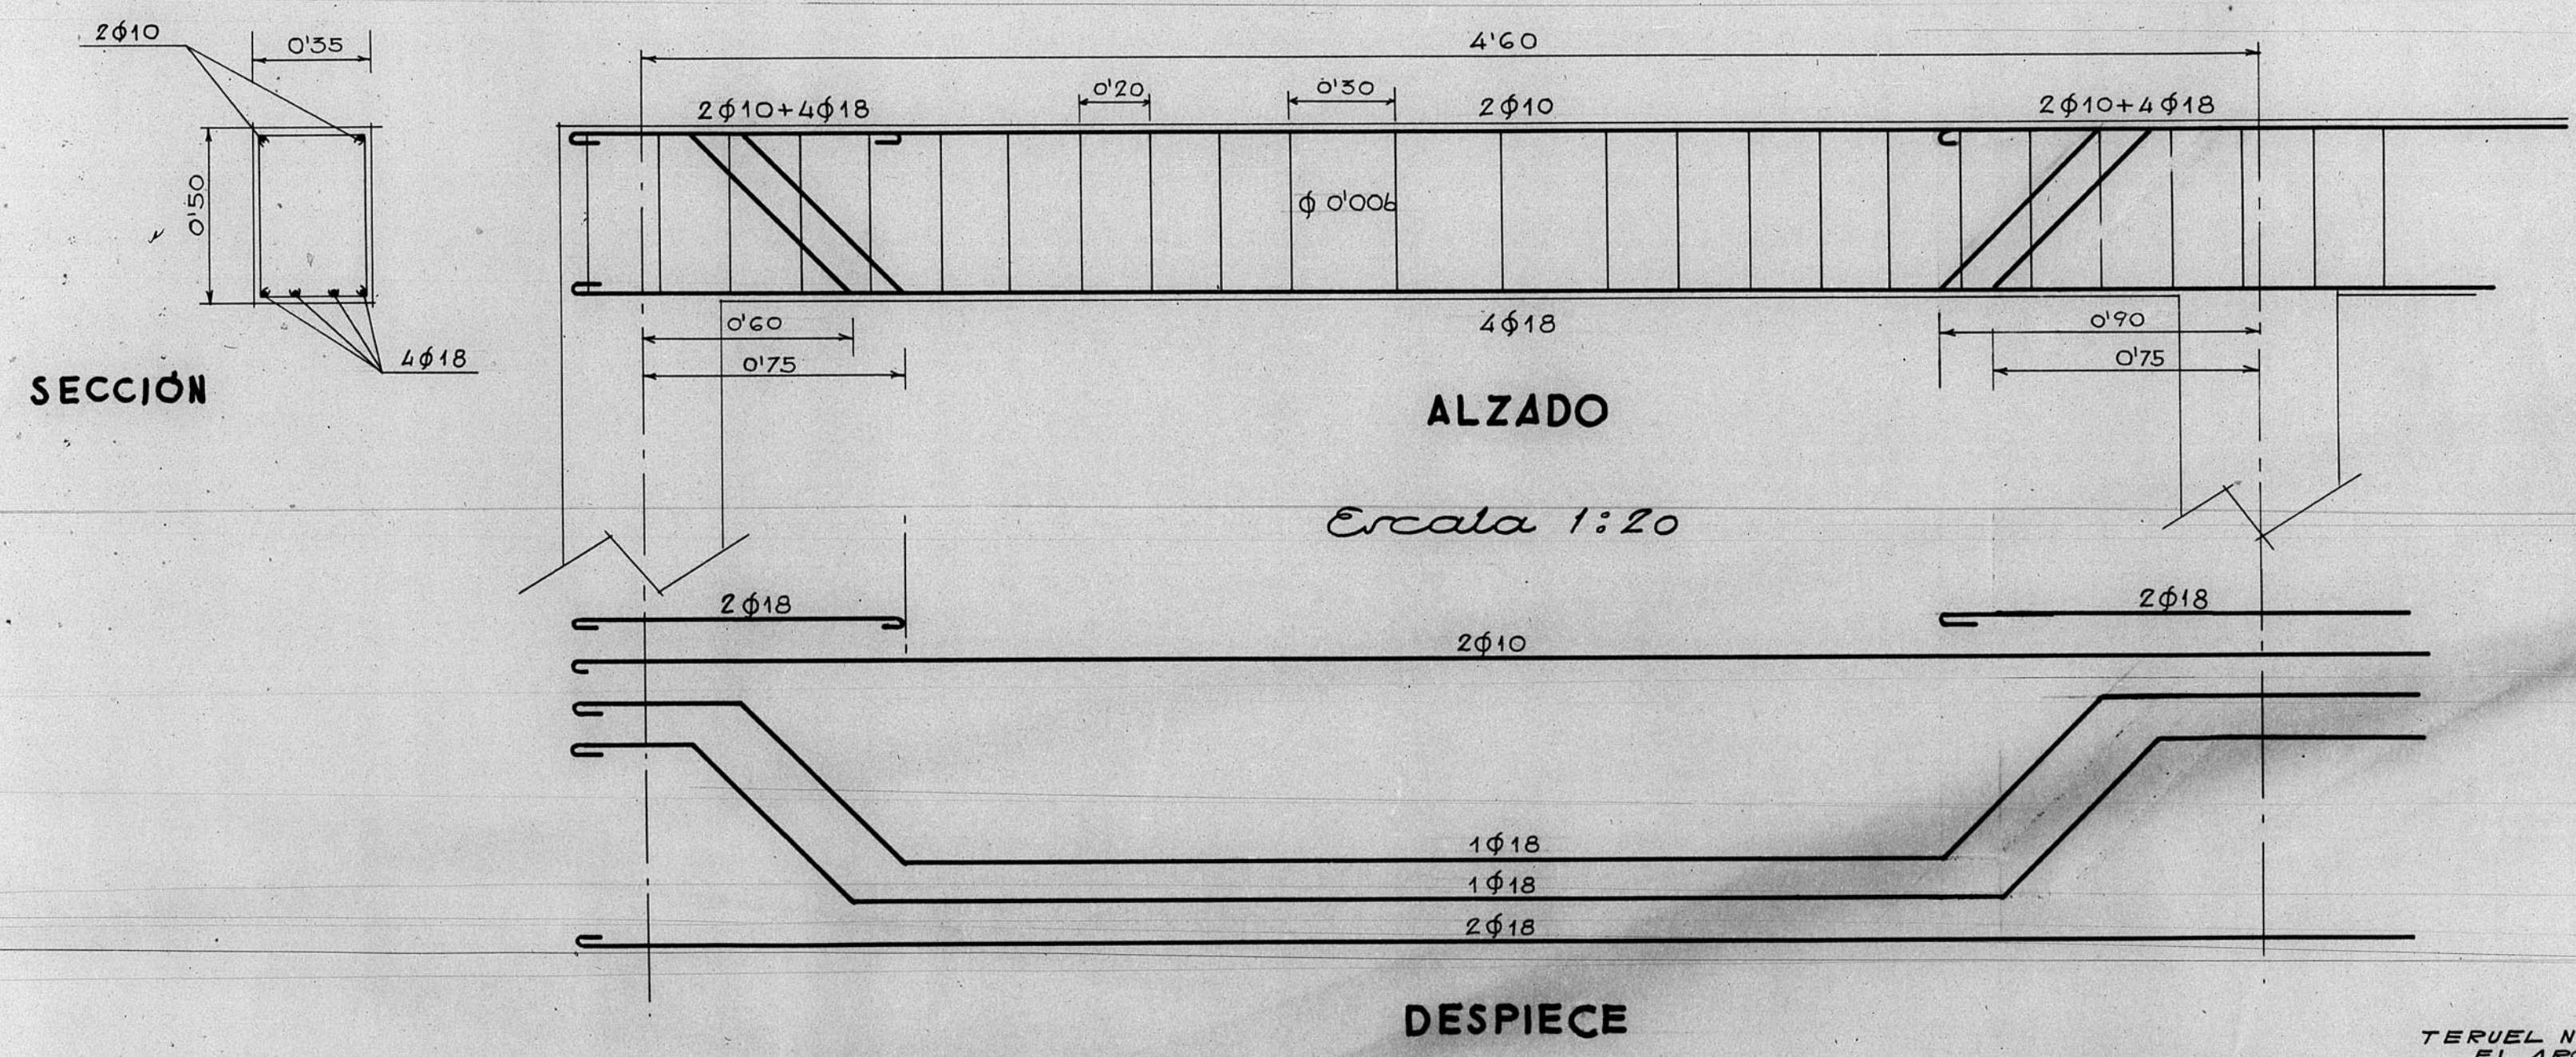

TERUEL NOVIEMBRE 1964
EL ARQUITECTO

ARCHIVO DE LA COMARCA DE
BANDEJA N 9 NO N.º 277'

