
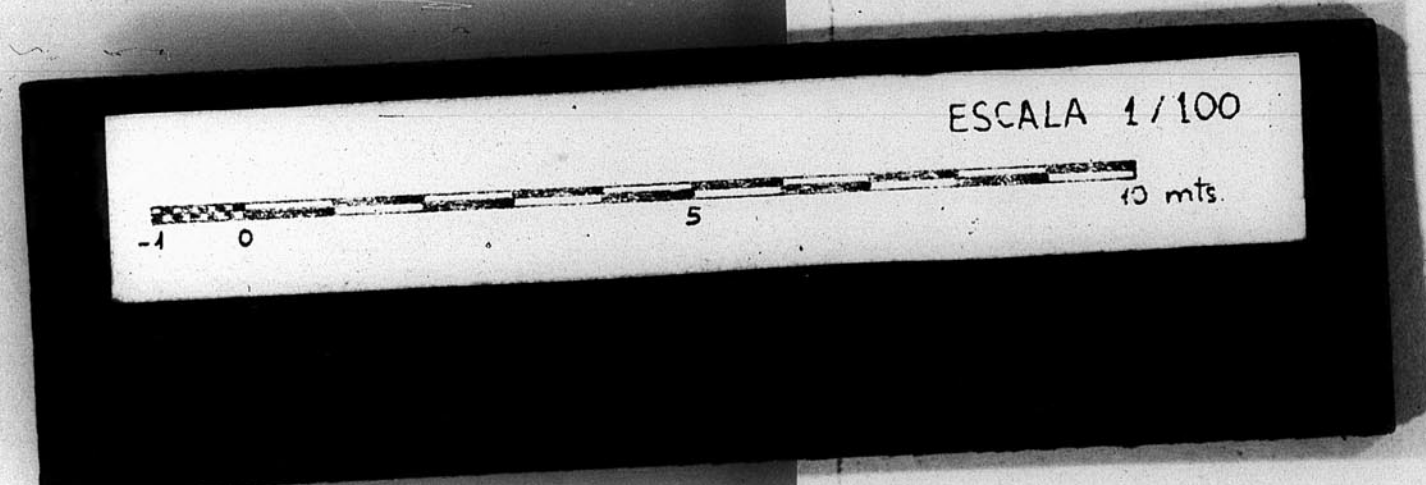


13893

AYUNTAMIENTO de SARRIÒN

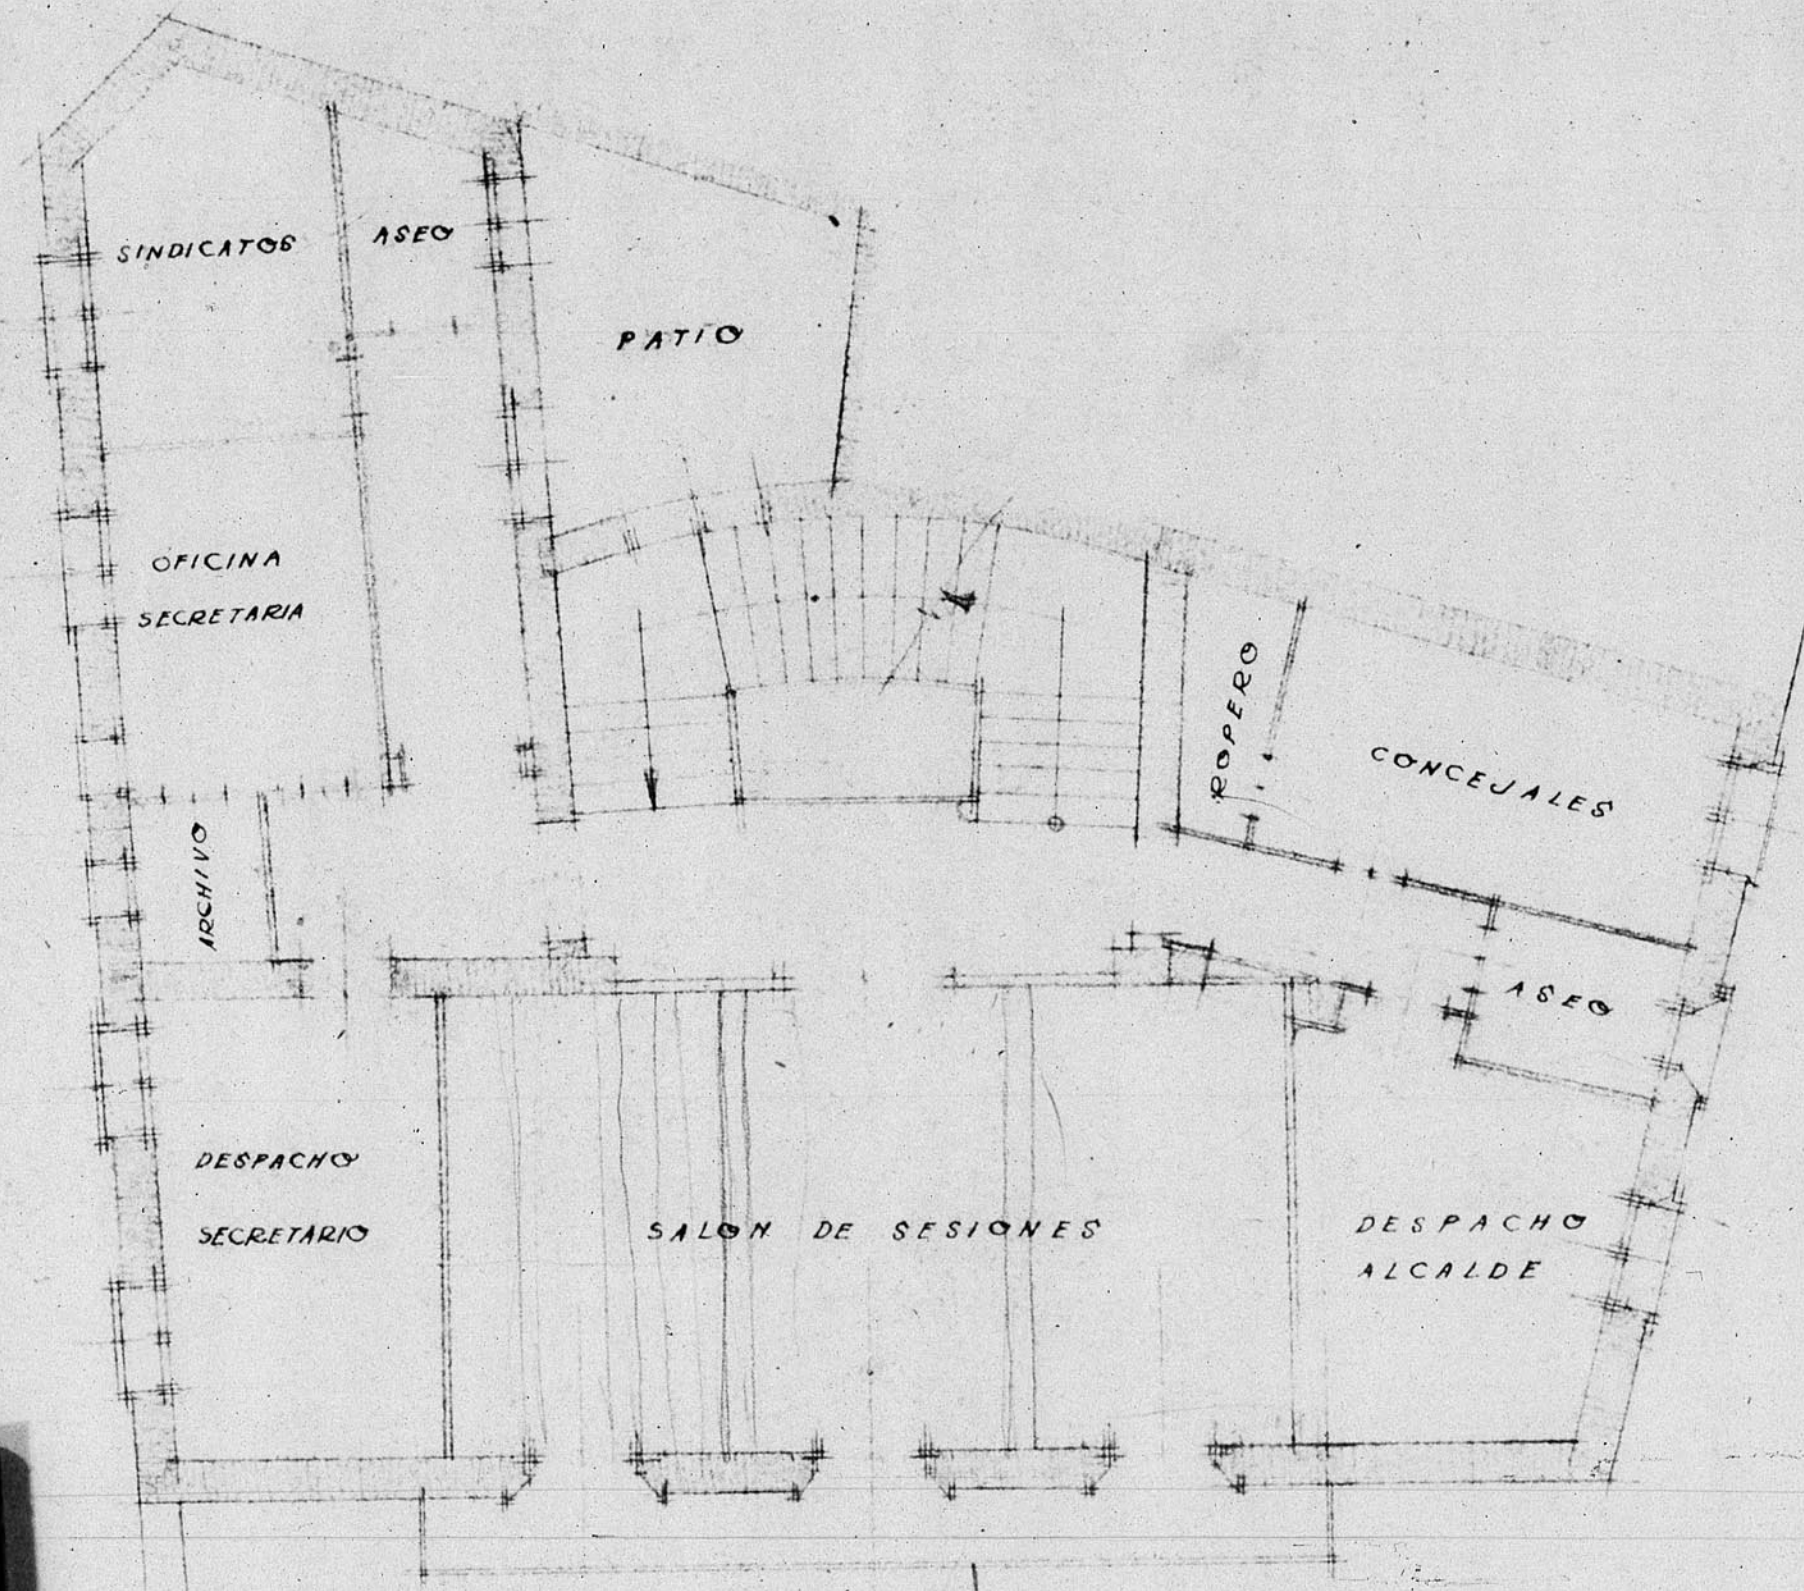

Planta segunda
Escala: 1-100

95
35