12.180.

SEMINARIO CONCILIAR
TERUEL

PORTADA-IGLESIA

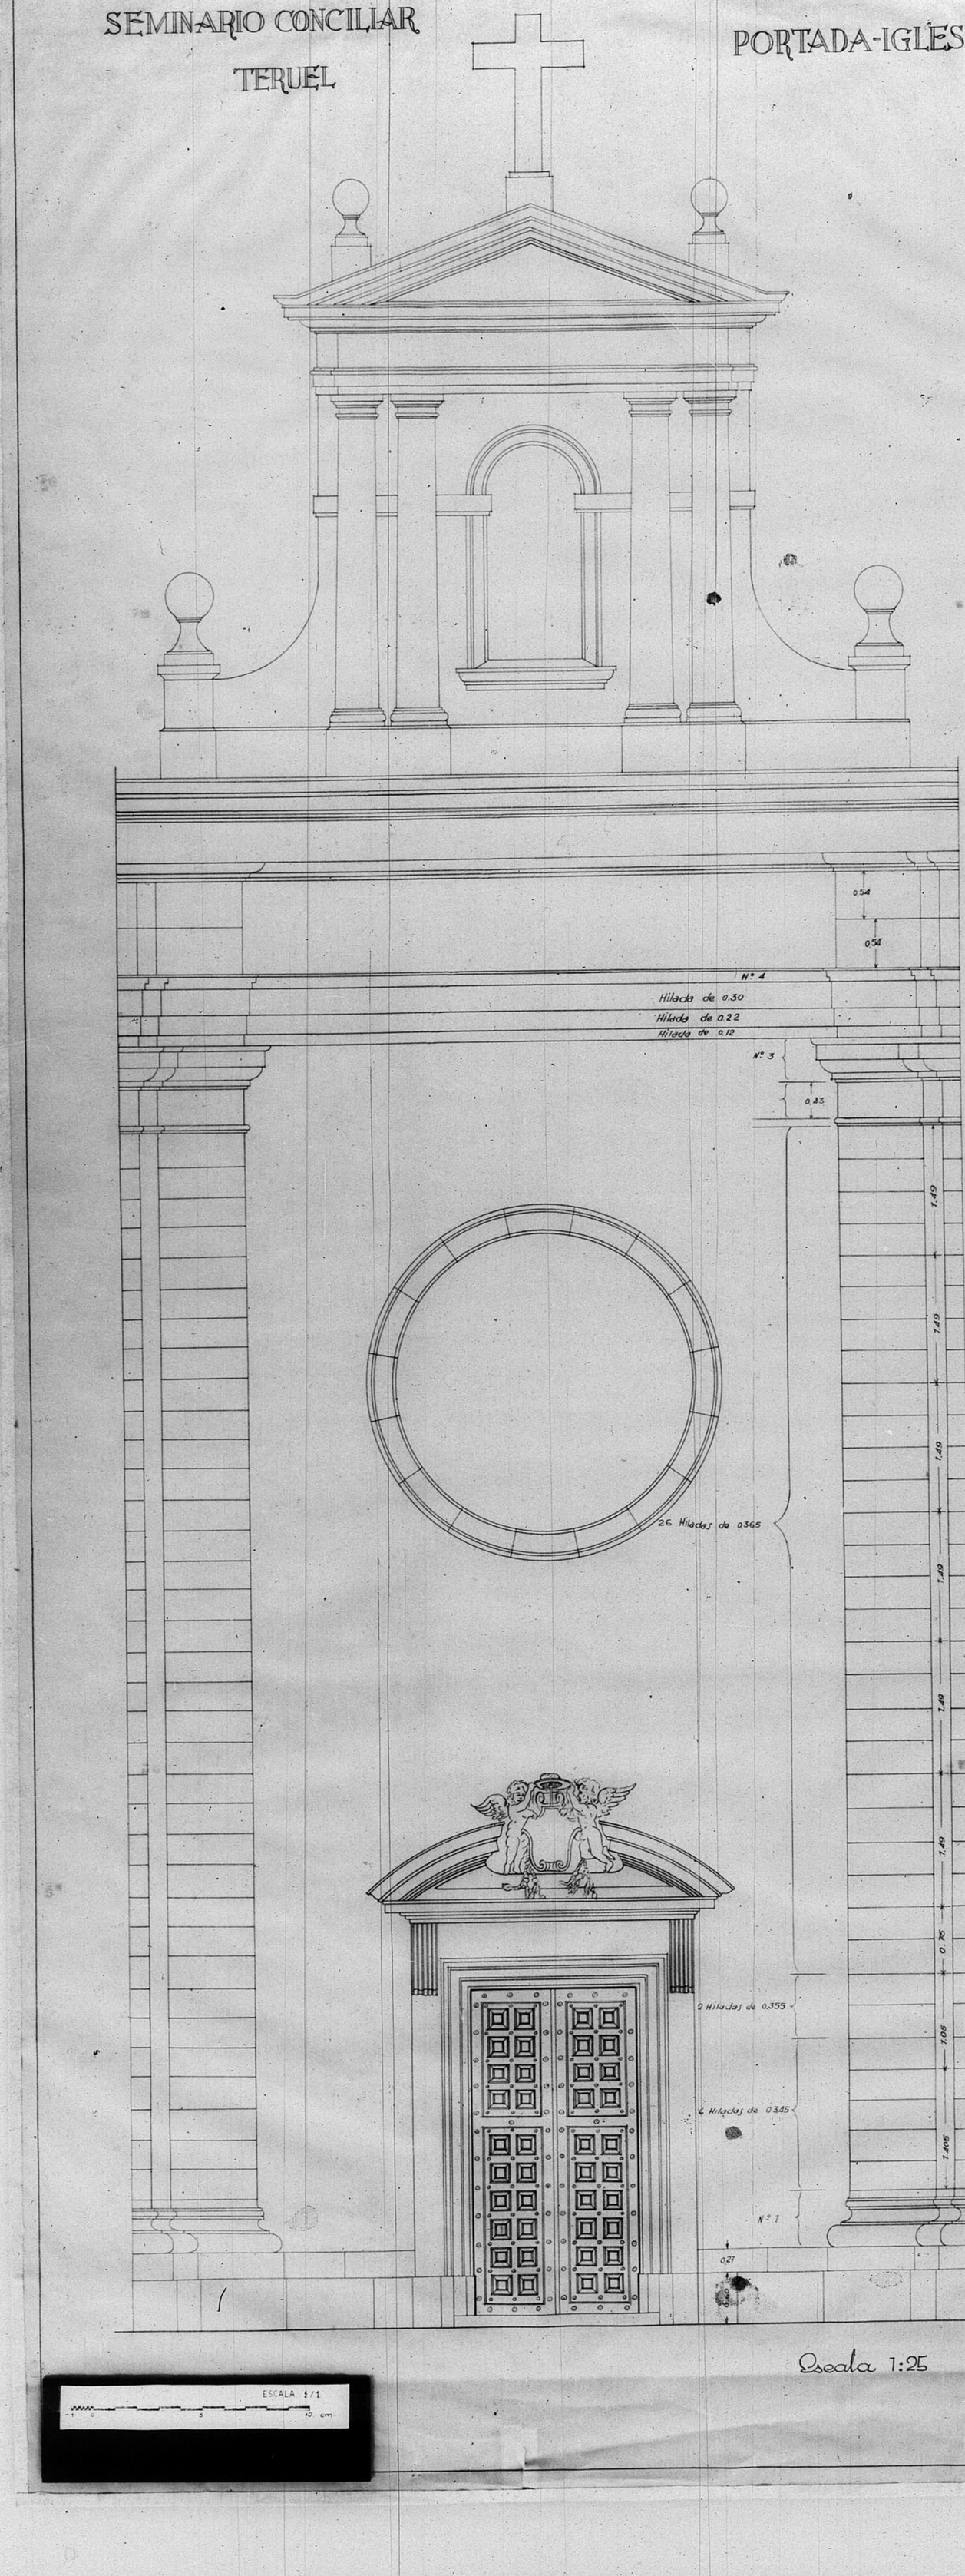

Escala 1:25

ESCALA 1/1
0 5 10 cm