



626

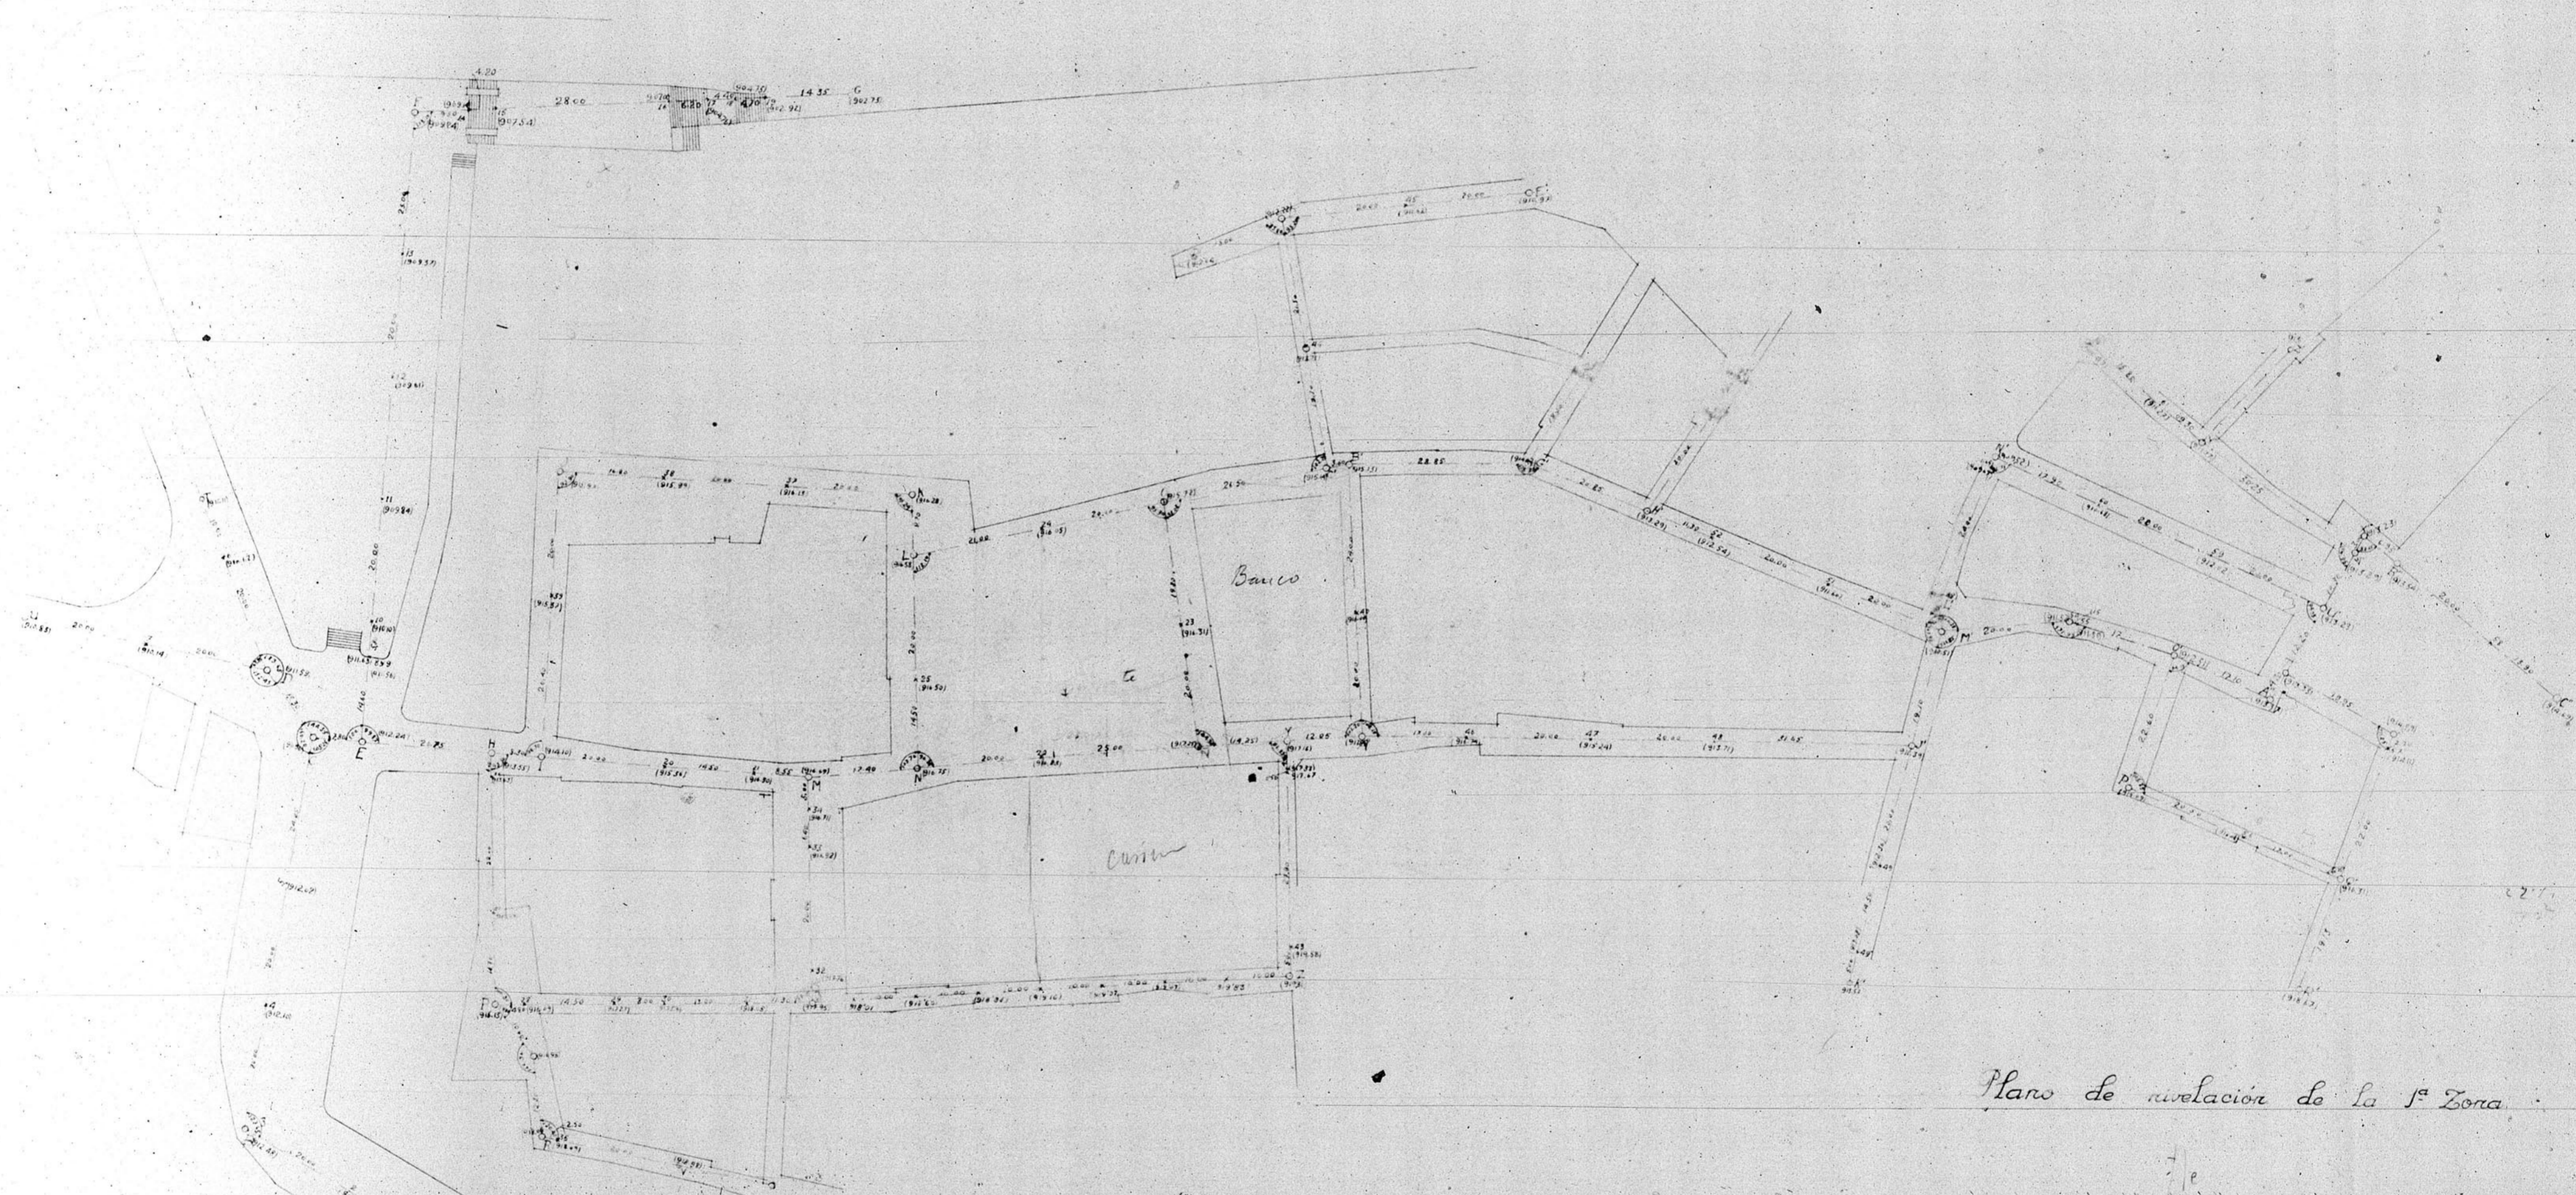

Plano de nivelación de la 1ª Zona

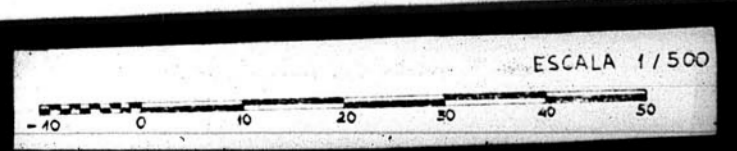

LISTA DE CONSTRUCCION DE LA PROVINCIA DE TERUEL
Número de Archivo 32