


12.894

Portico N° 5

# DELEGACIÓN-HACIENDA-TERUEL. 1:40

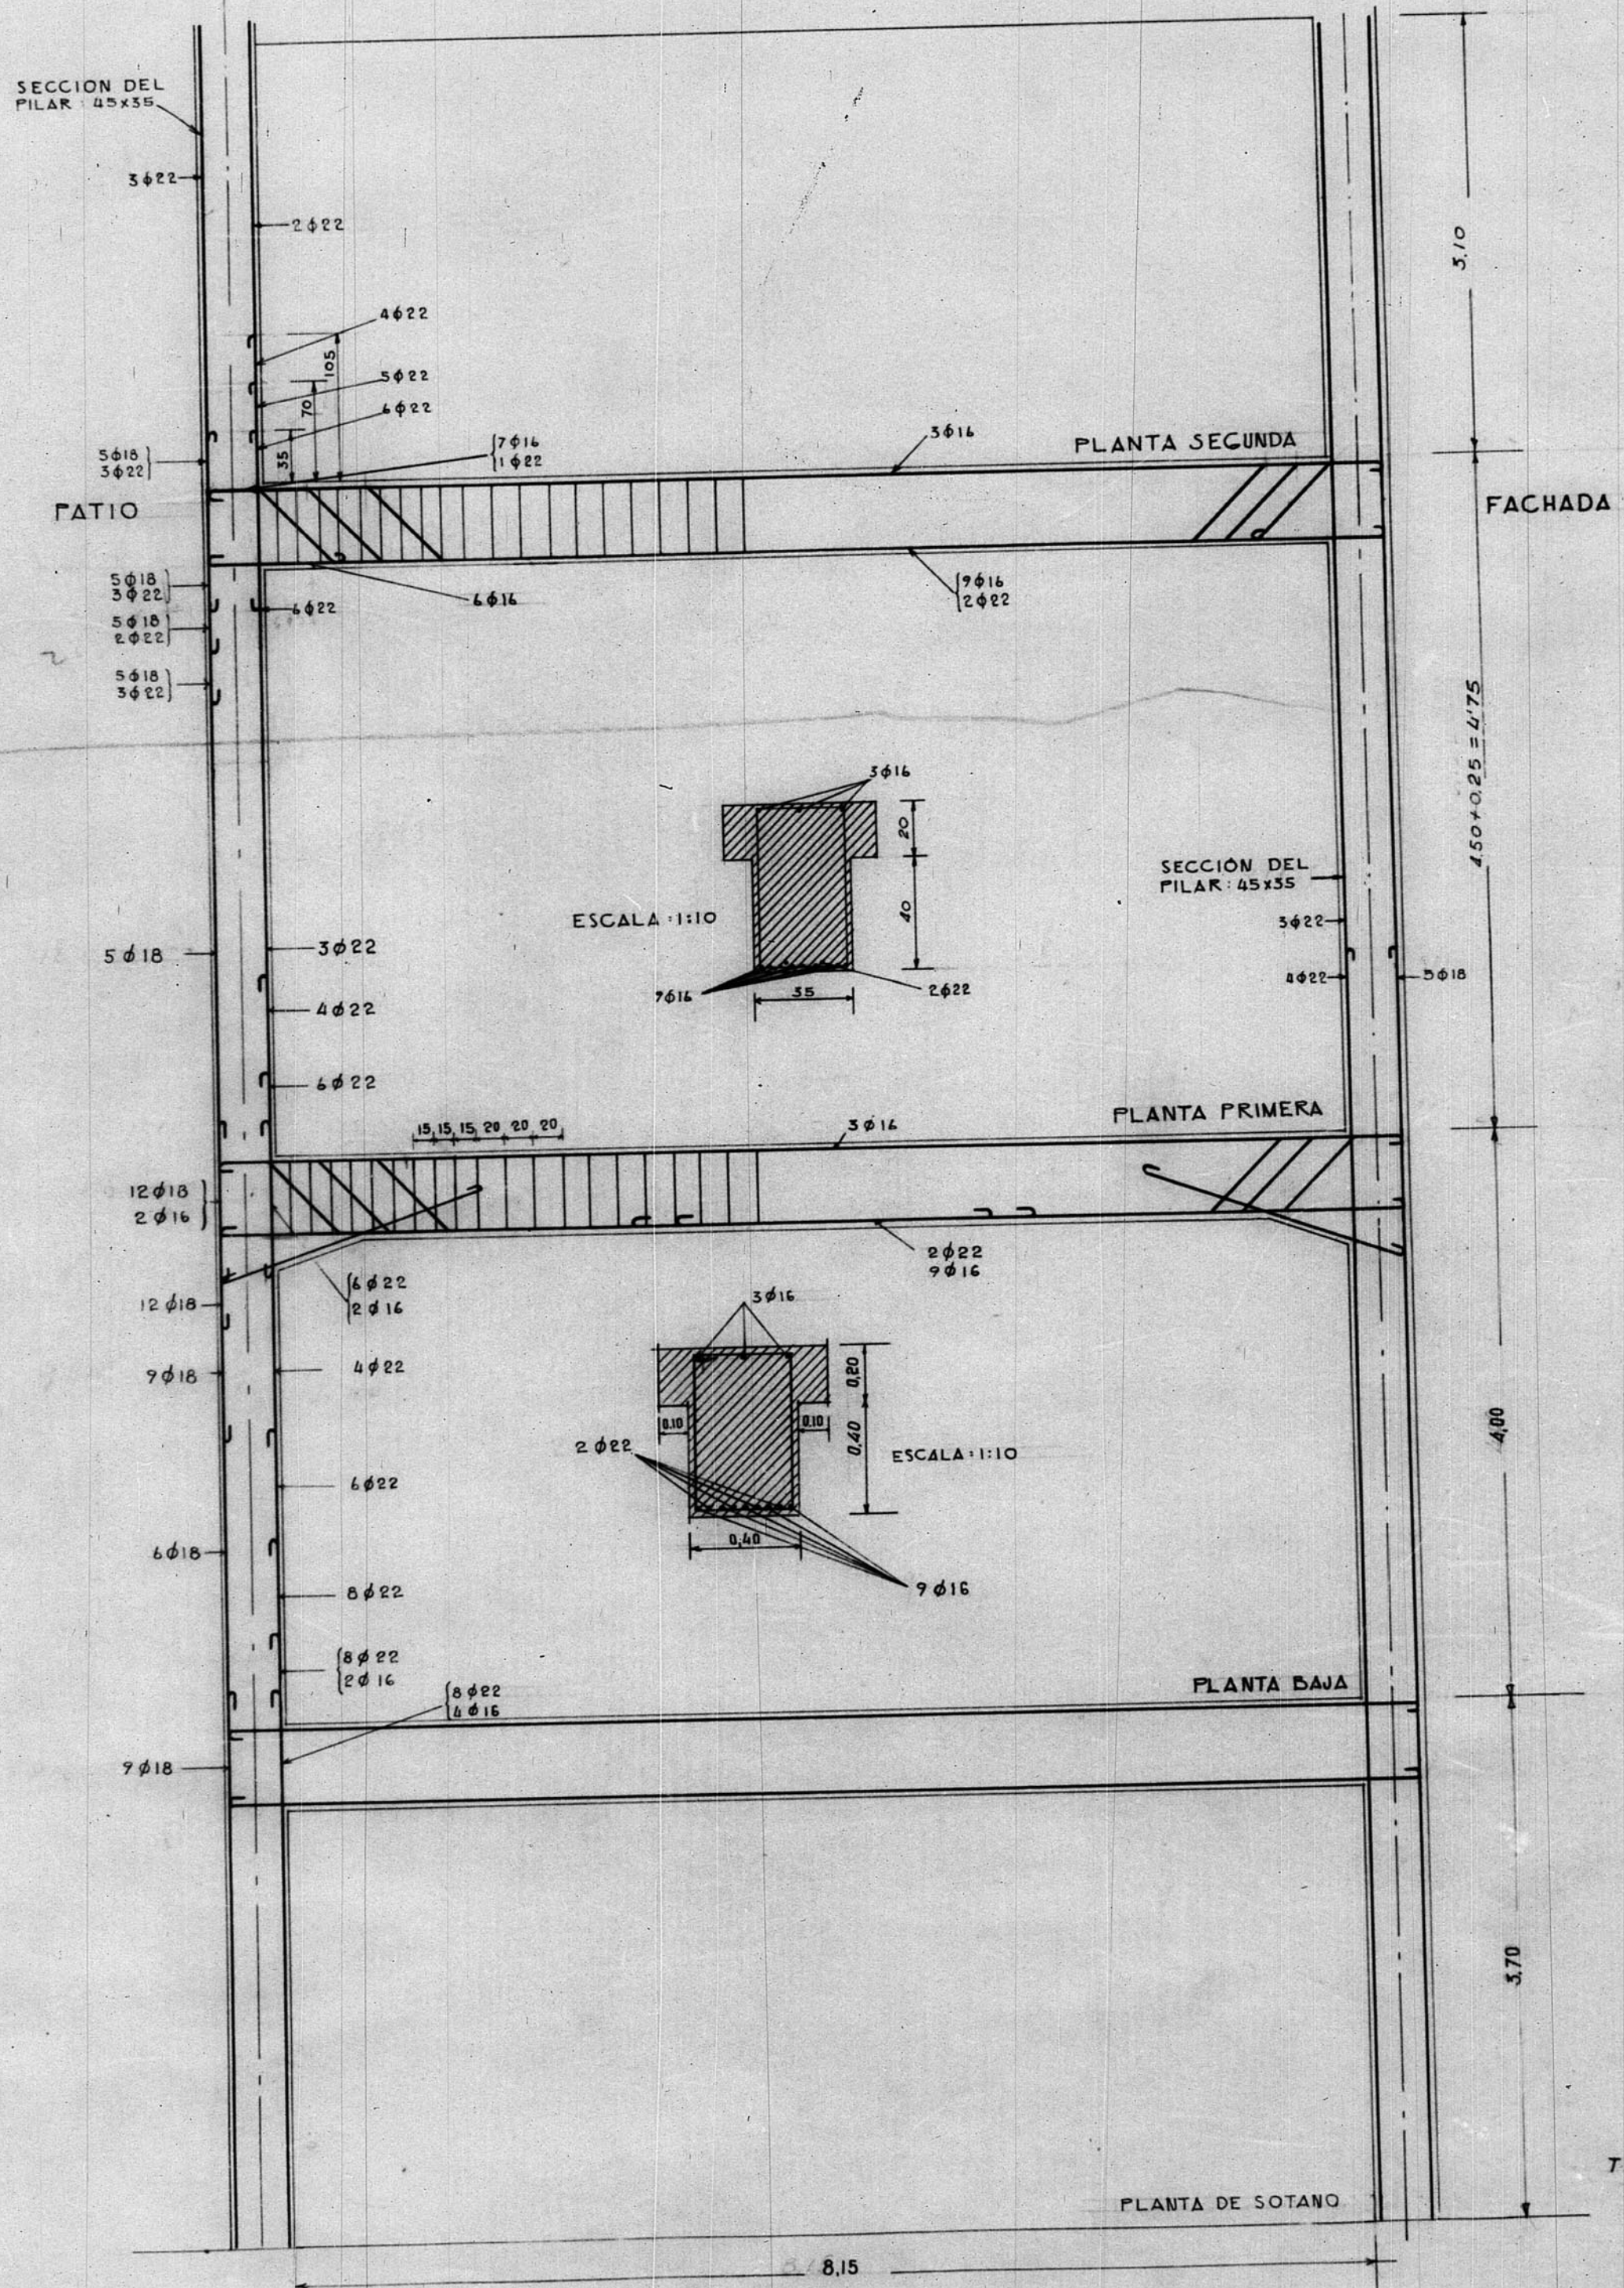

TERUEL MARZO 1952  
EL ARQUIT.

ARCHIVO DE LA COMARCAL DE  
TERUEL  
BANDEJA N.º 11 PLANO N.º 487

