


12.285

PLAZA DE PEREZ PRADO

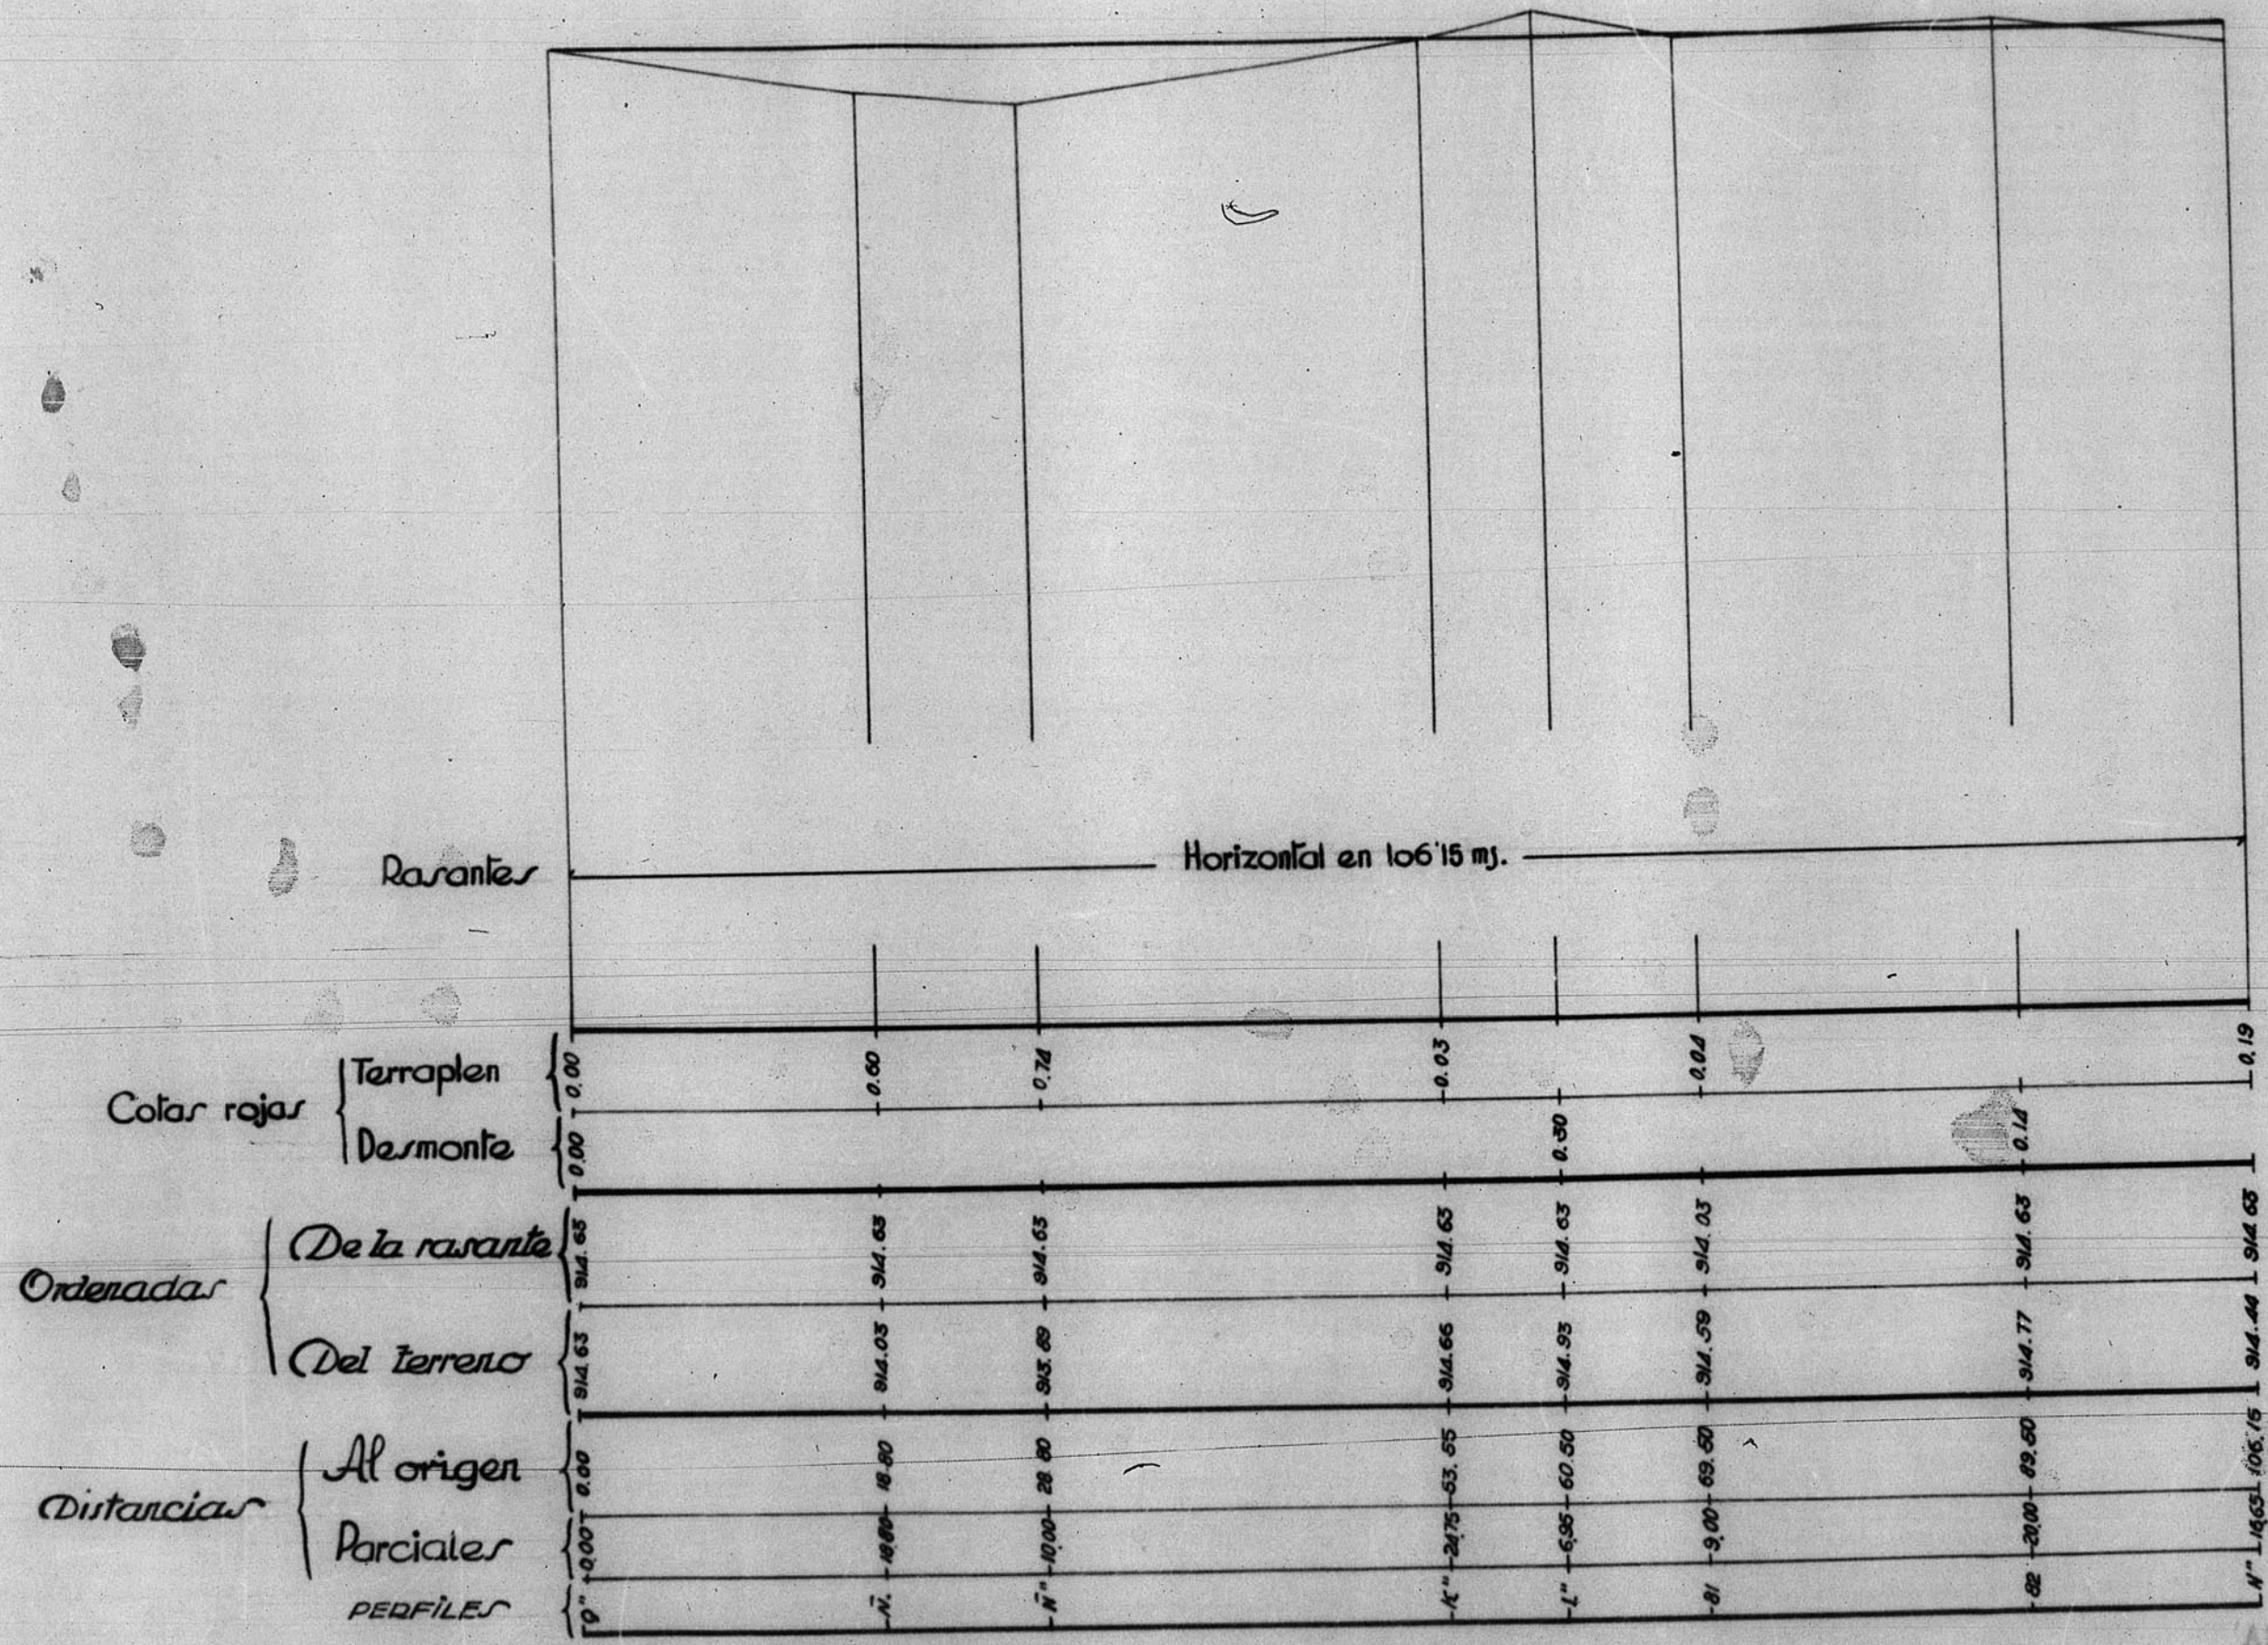

ARCHIVO DE LA COMISIÓN DE
 TUBEL
 BANDERA N. 10 PLANO N. 115

