


Proyecto de urbanización de la Calle de Miguel Valles - Teruel.

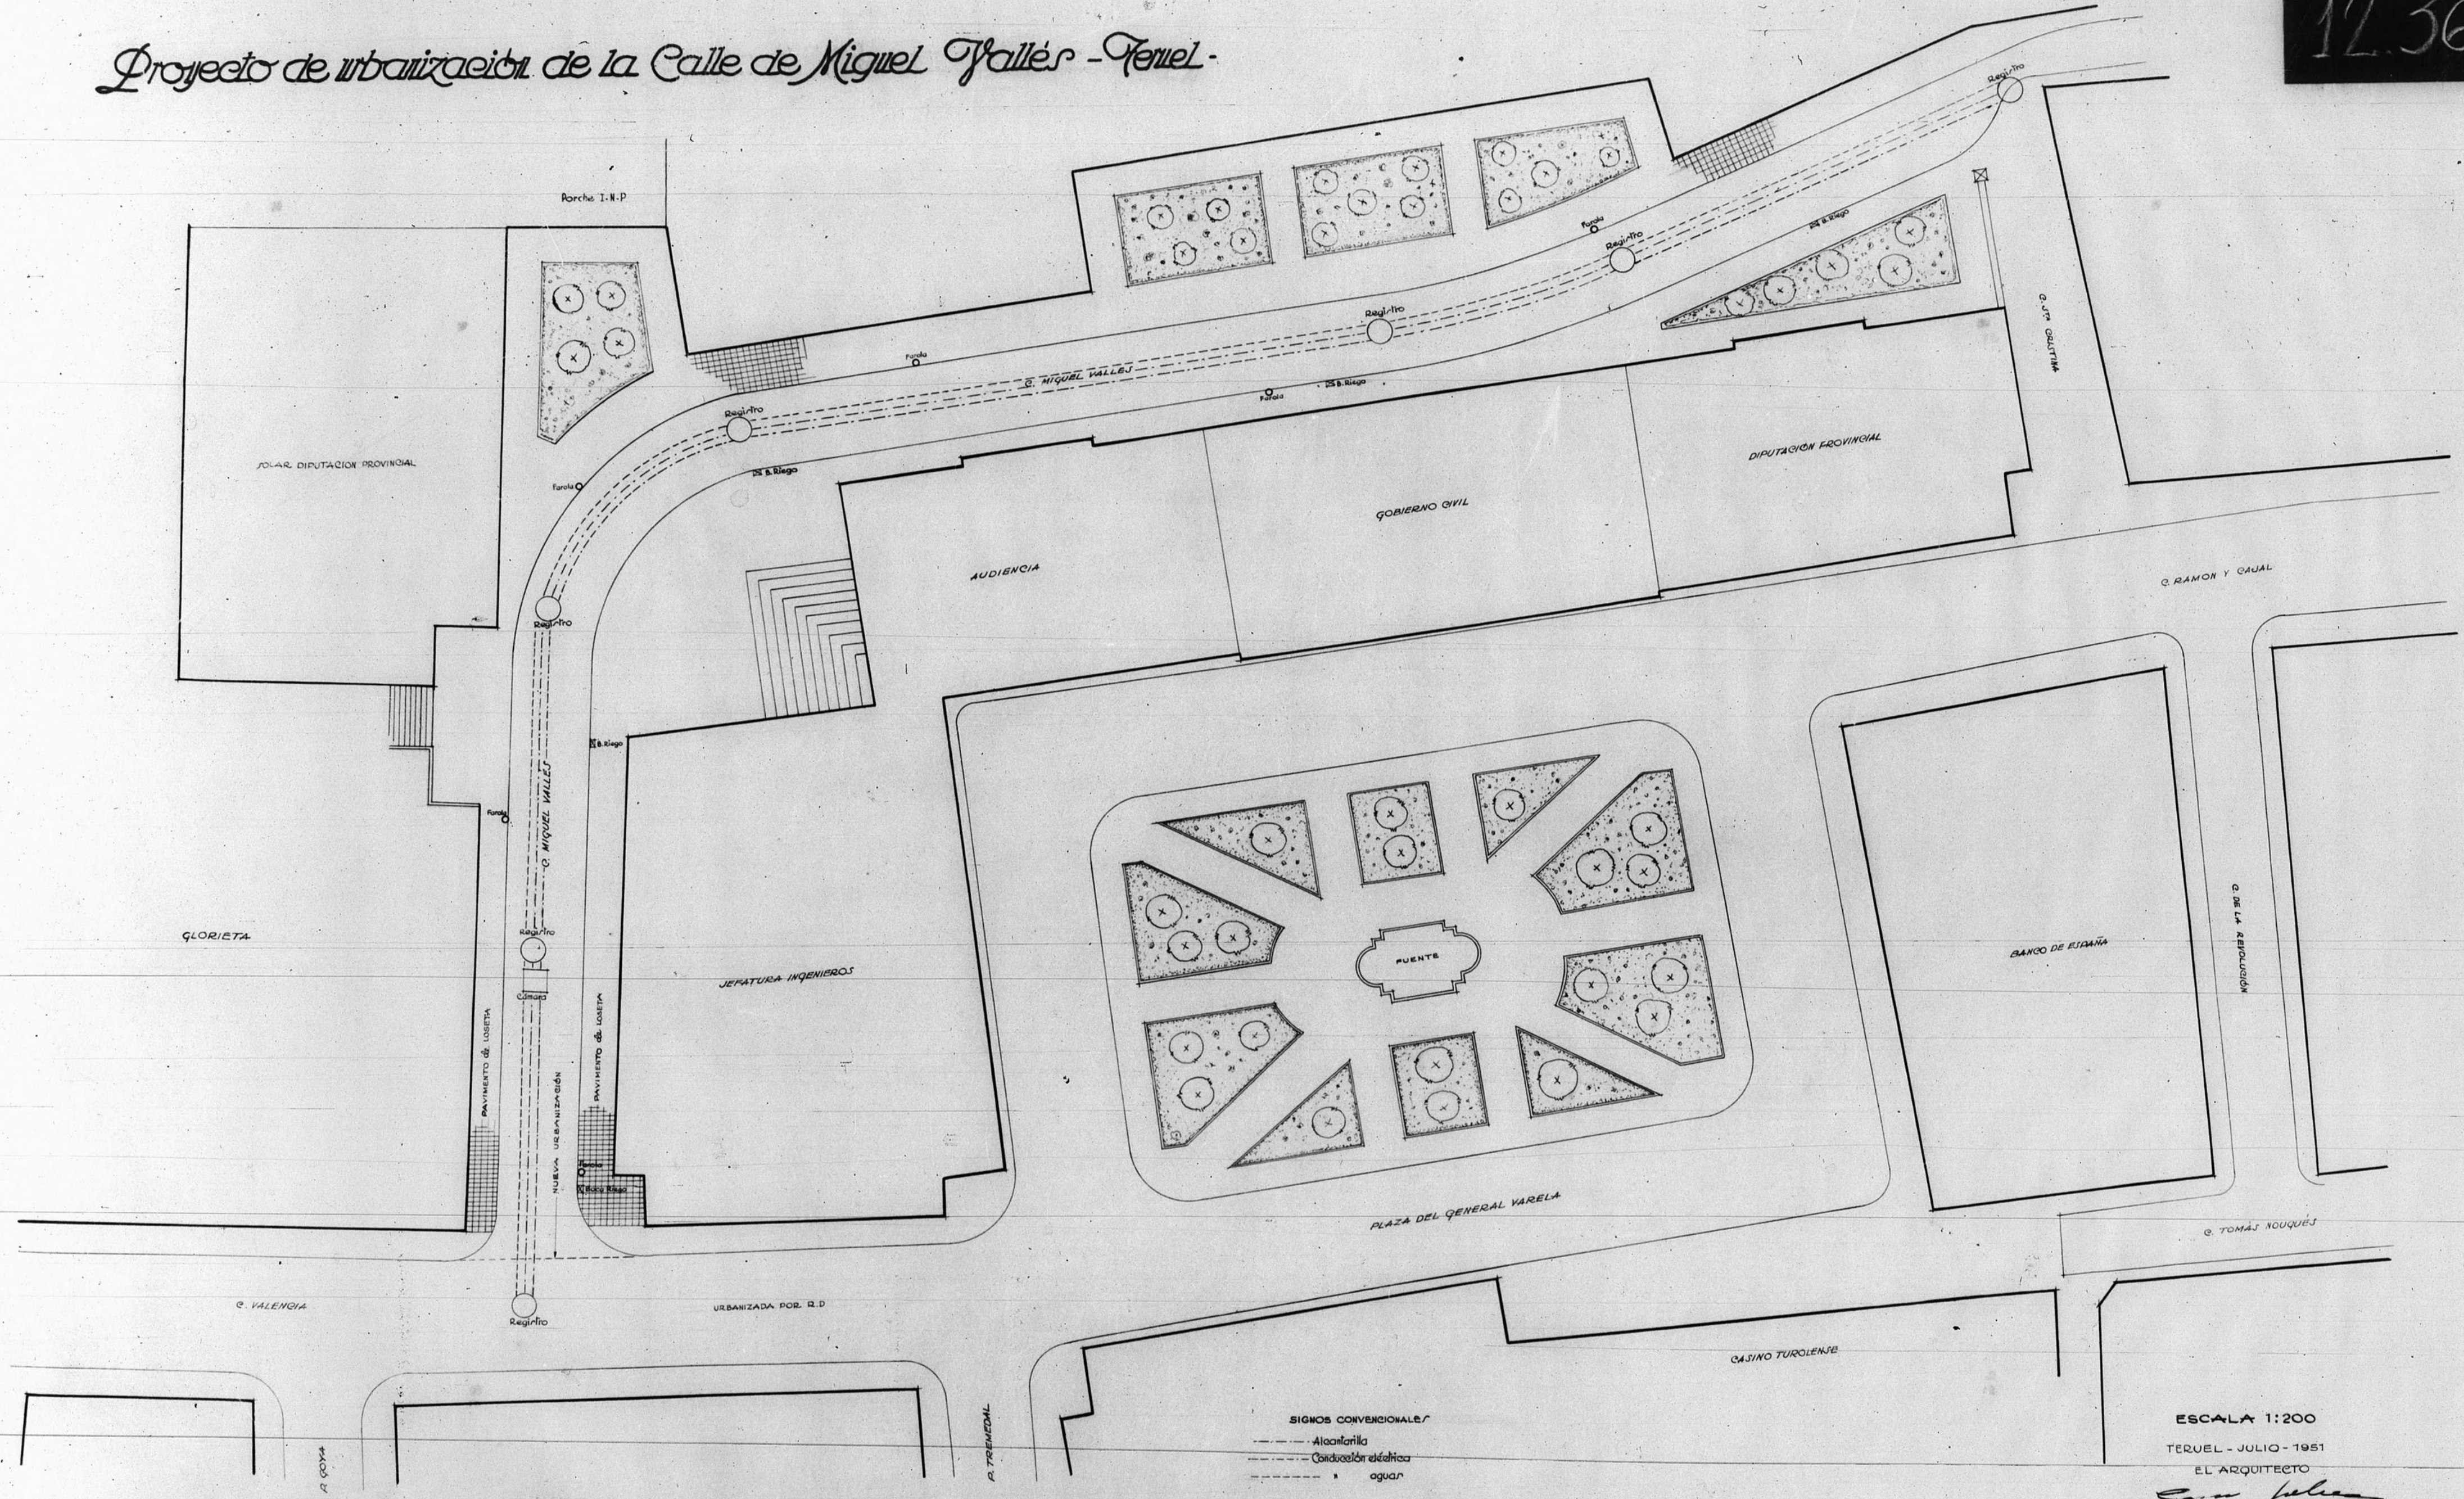

ESCALA 1:200

TERUEL - JULIO - 1951

EL ARQUITECTO

San Felice

ARQUITECTO DE LA COMARCA DE TERUEL
BARCELONA 10 JUNIO 1951

