



12.112.

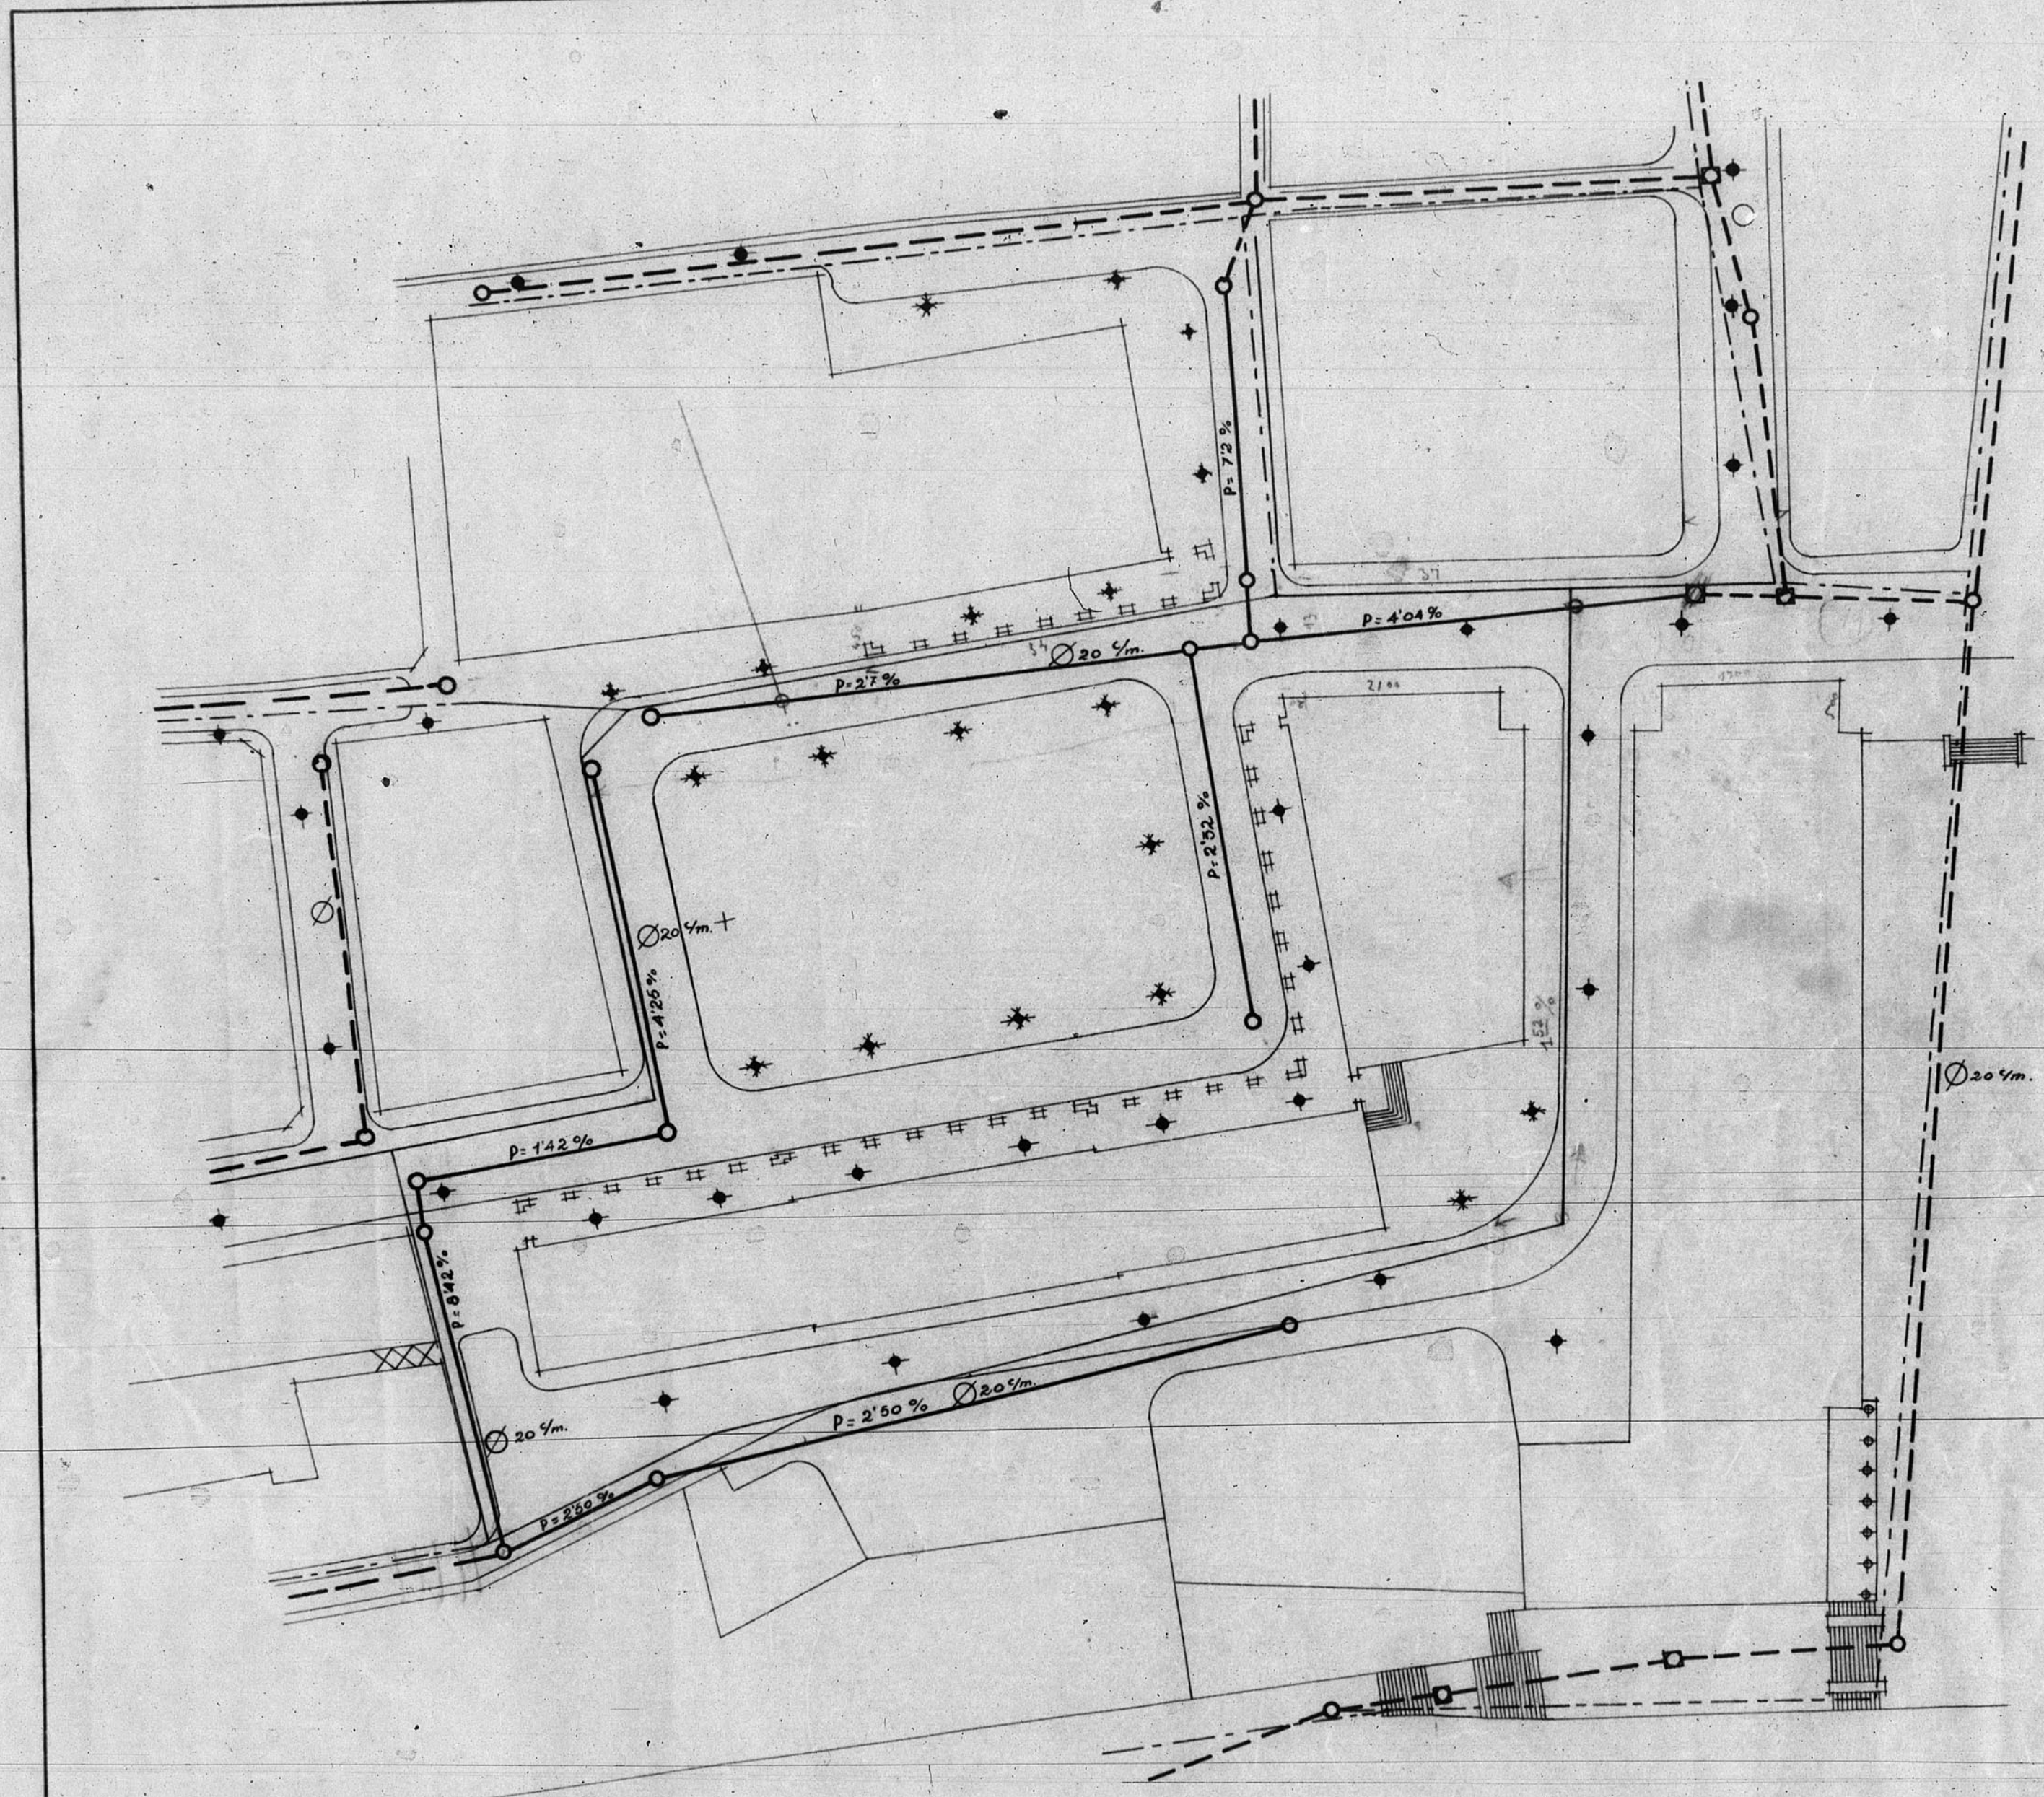

Alcantarillado existente ---  
 " nuevo ———  
 Bocas registros con salto O  
 " " con salto D  
 Red de agua existente - - -  
 " nuevo ———  
 Puntos de iluminación colgantes ◆  
 " " farolas ★

B.7- Proyecto de agua, luz y alcantarillado  
Escala 1:500

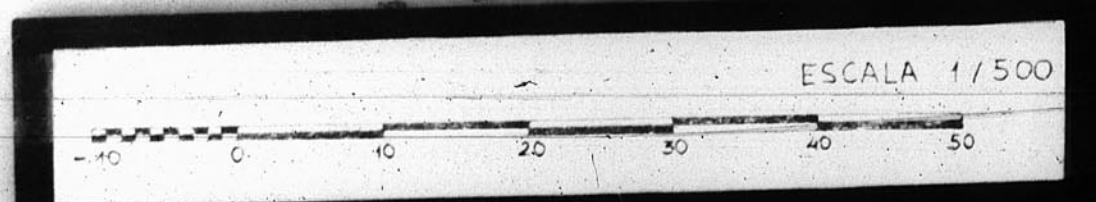

PROVINCIA DE BARCELONA  
 DEPARTAMENT DE OBRES PUBLIQUES  
 46-63