




Diputación Provincial de Teruel

VESTIBULO PUBLICO - CANCELA

12.275.

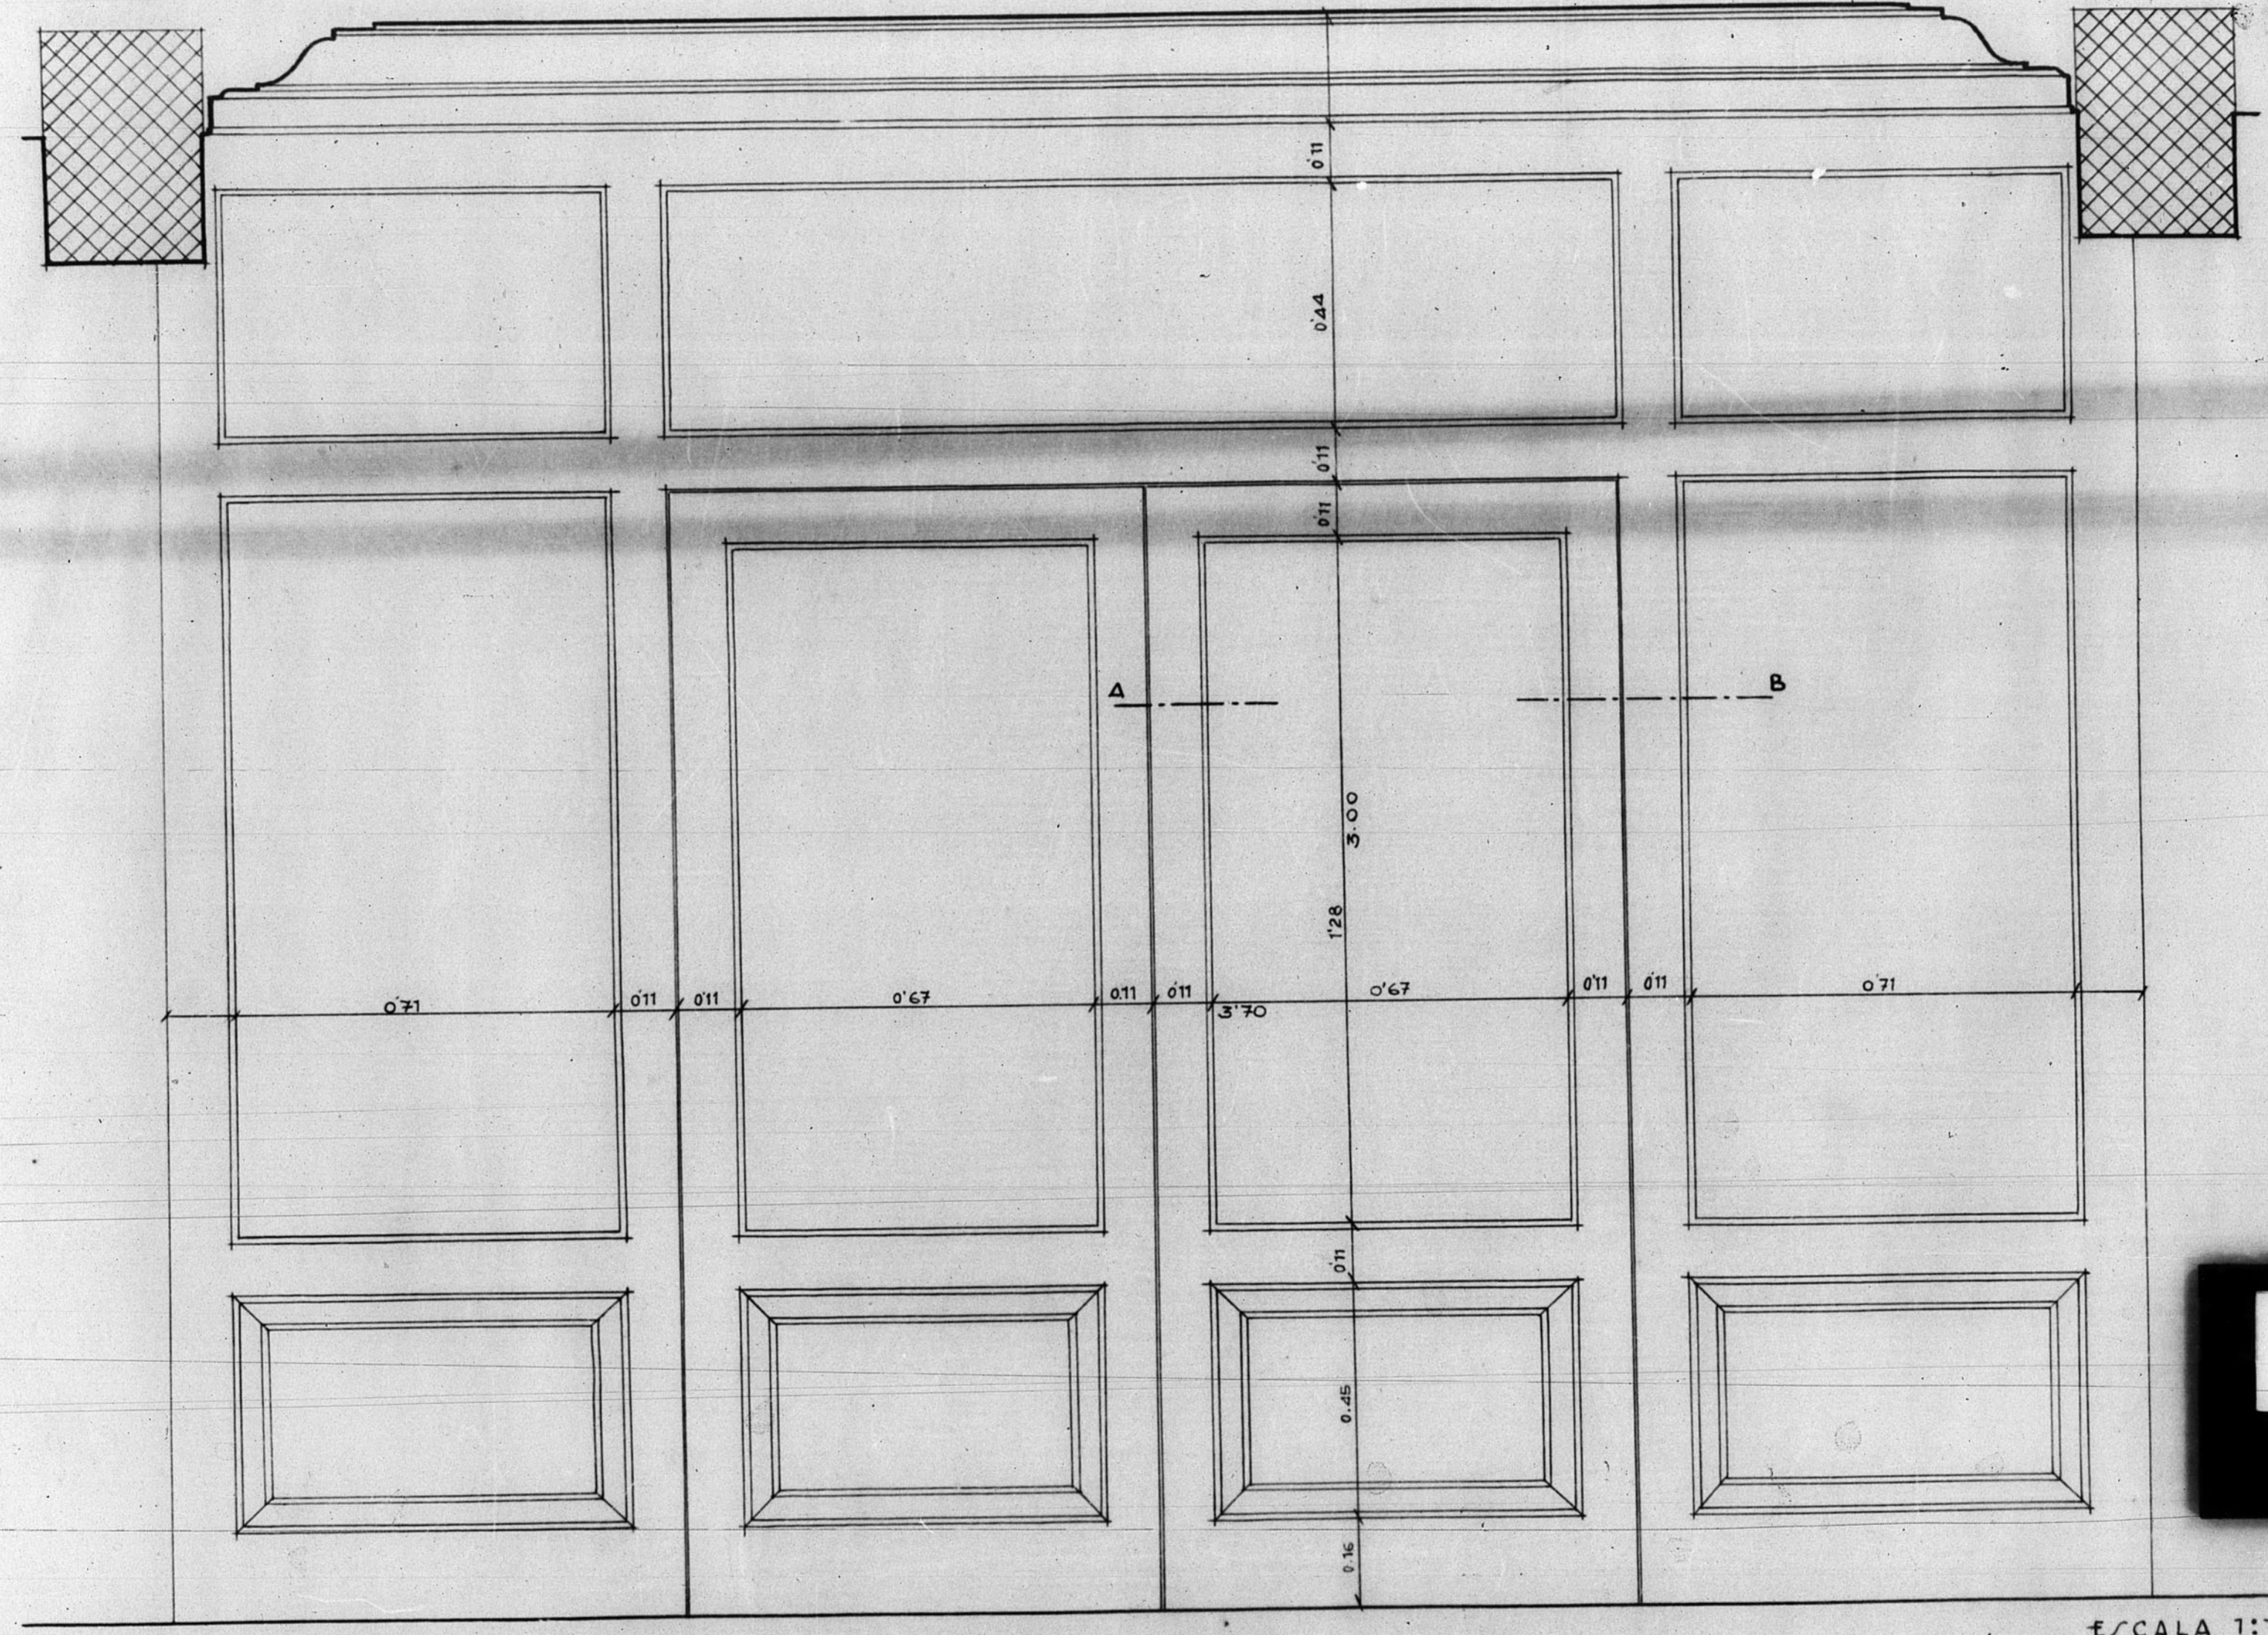

ESCALA 1:10

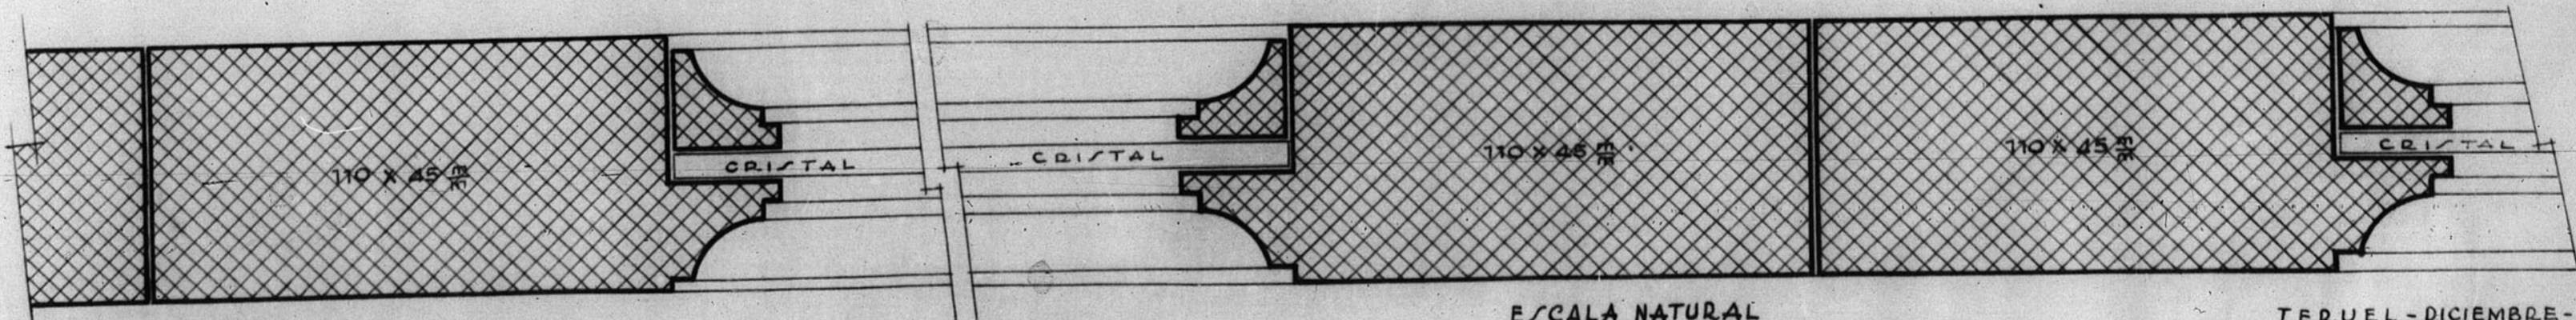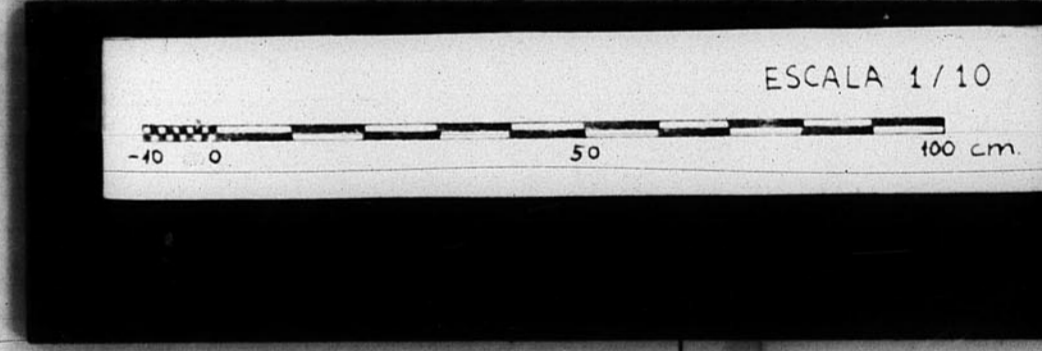

JECCION A.B

ESCALA NATURAL

TERUEL - DICIEMBRE - 1952  
EL ARQUITECTO,

