


13.540

Plano para emplazamiento del Grupo Escolar Albarracín.

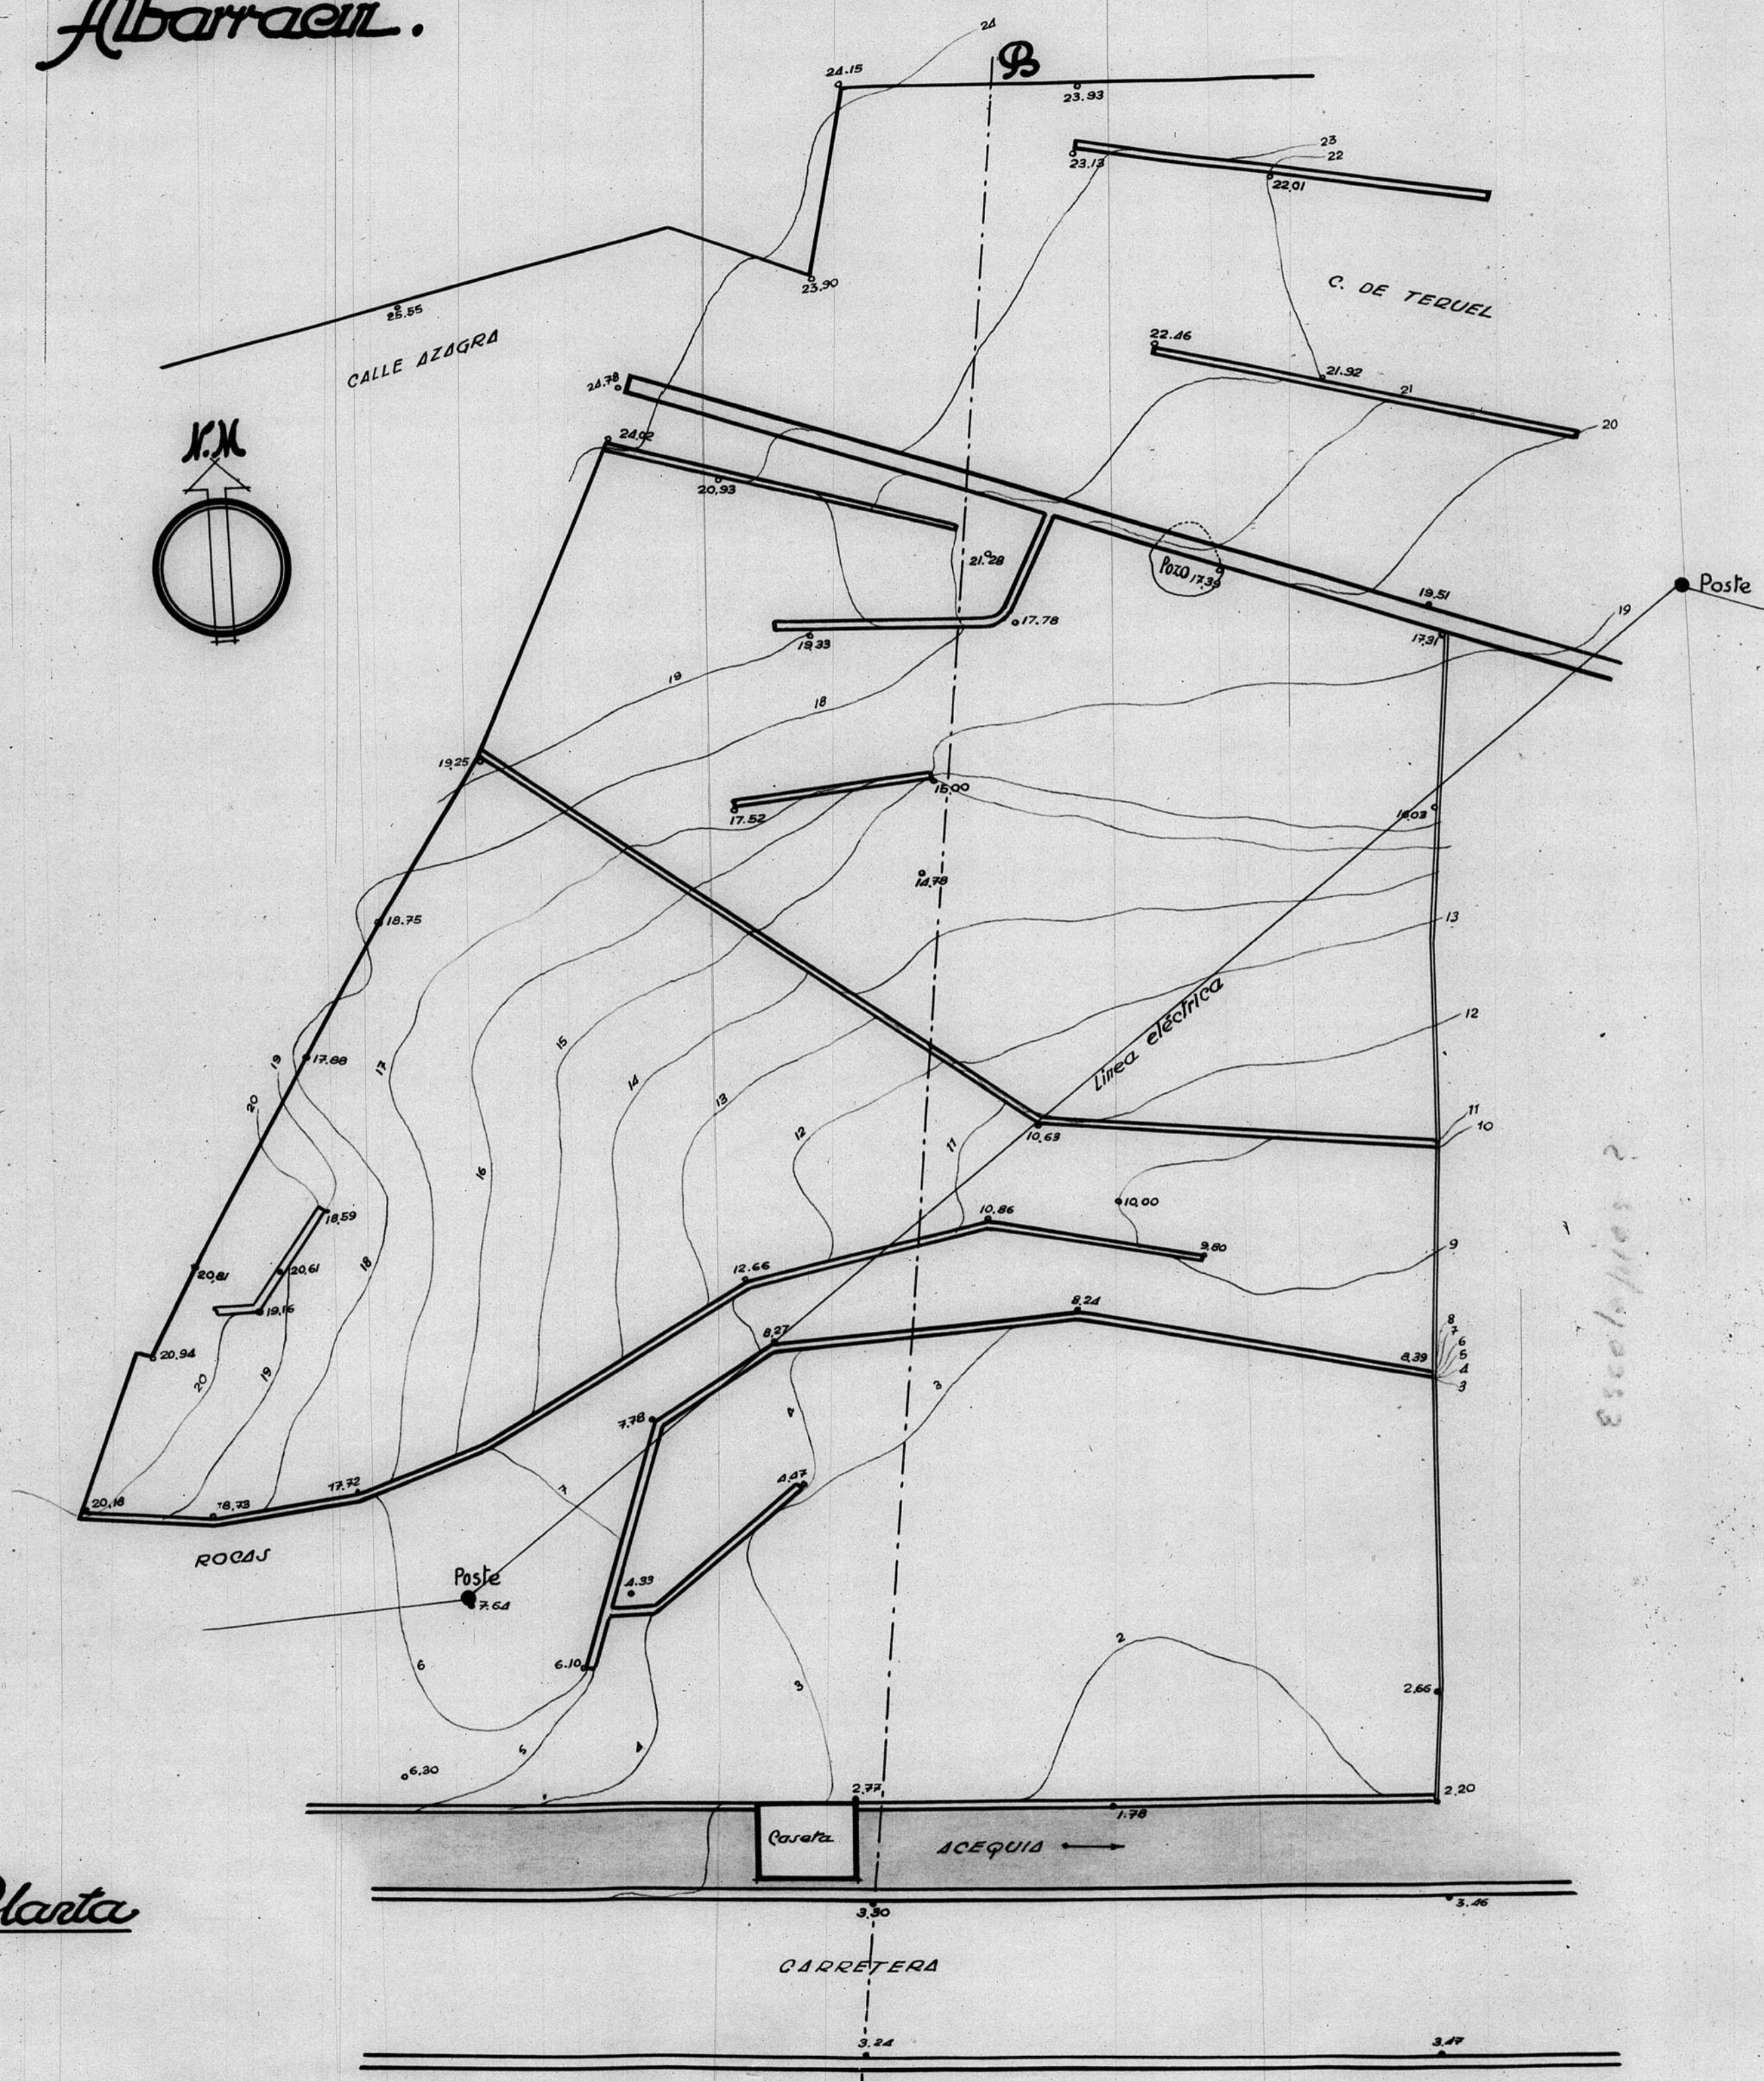

Planta

ESCALA 1:200

Teruel - Mayo - 1949

ARCHIVO DE LA COMARCA DE TERUEL
BANDEJA N.º 9 PLANO N.º 12

El Arquitecto,
Caro Jula

