
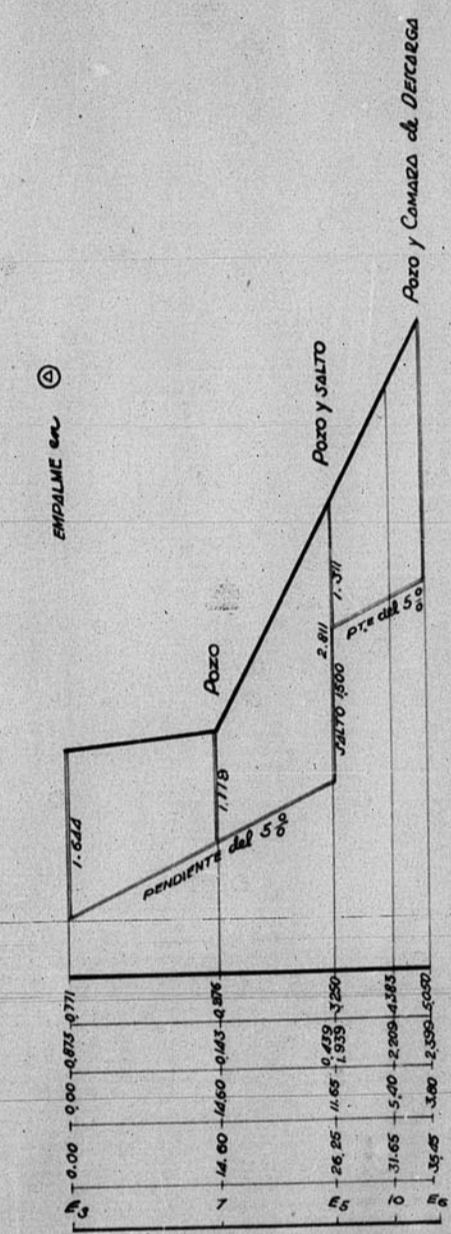


12288

B-1-a-4.

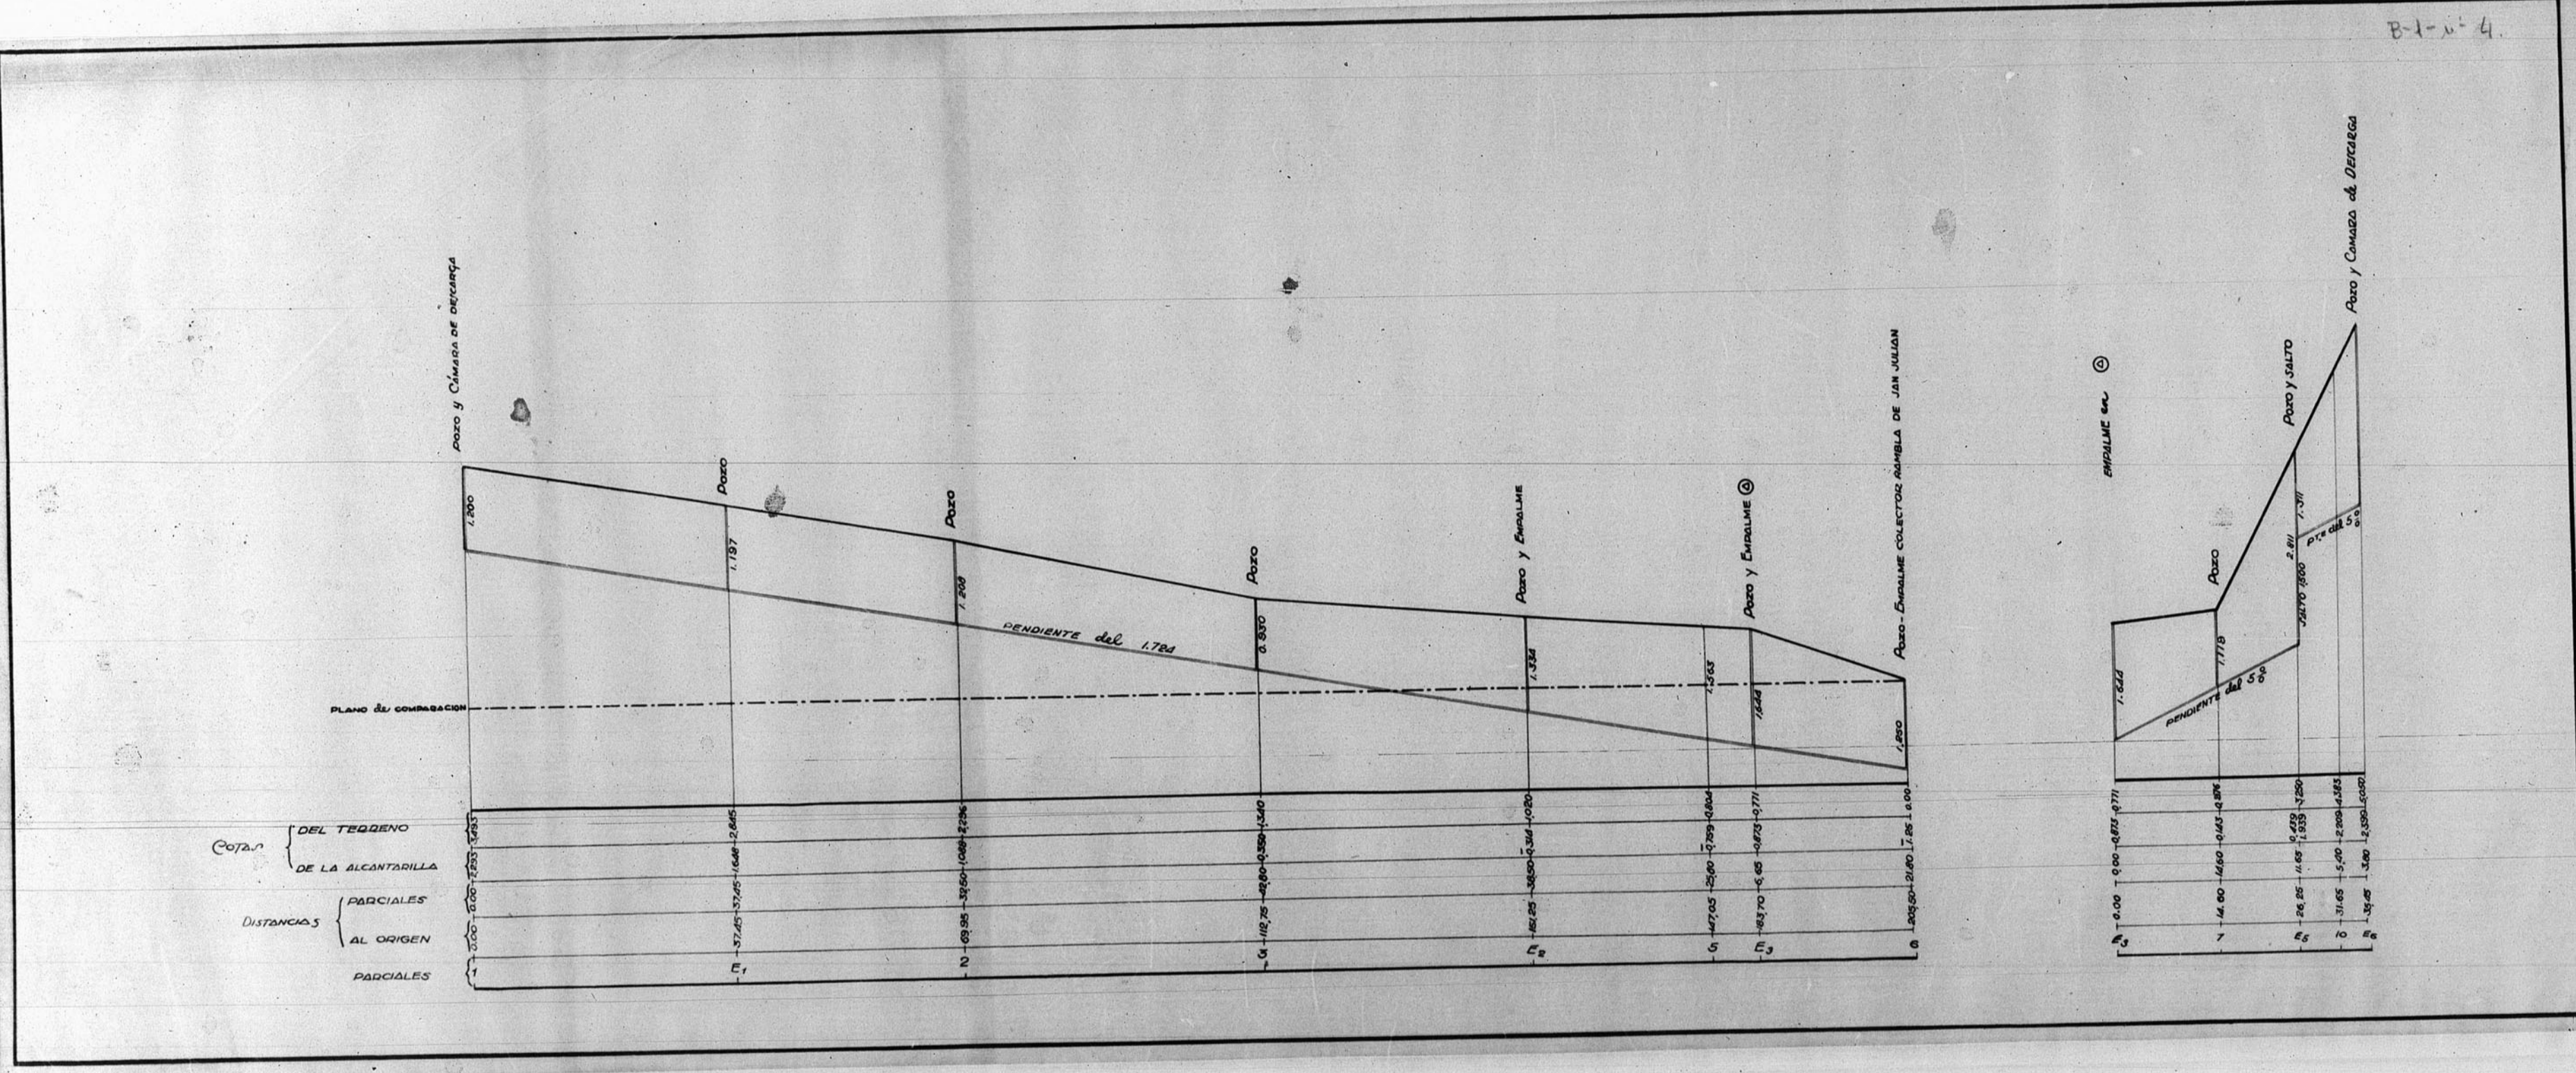

DEL TERRENO
DE LA ALCANTARILLA
PARCIALES
AL ORIGEN
PARCIALES

Dirección General de Regiones Devastadas
Oficina de Proyectos de la
Región Aragonesa

Localidad Teruel
Aranto Proyecto parcial de alcantarillado en el barrio de San Julián

Planos
Longitudinal H - 1:500
V - 1:50

El Inspector Jefe,
El Arquitecto,
Teruel, Septiembre 1945

Modificaciones

Virador

ARCHIVO DE LA COMARCA DE
TERUEL
BANDEJA N.º 10 - PLANO N.º 105

