




12.128.

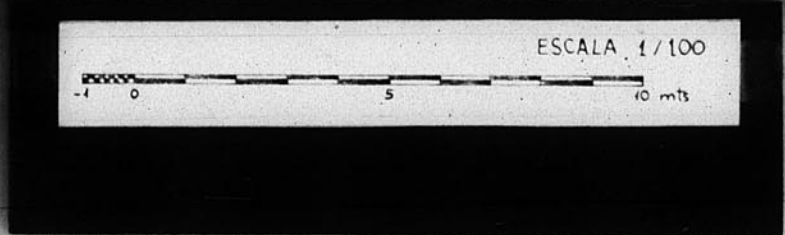


Calle de San Juan y
Valencia - Escala 1:100

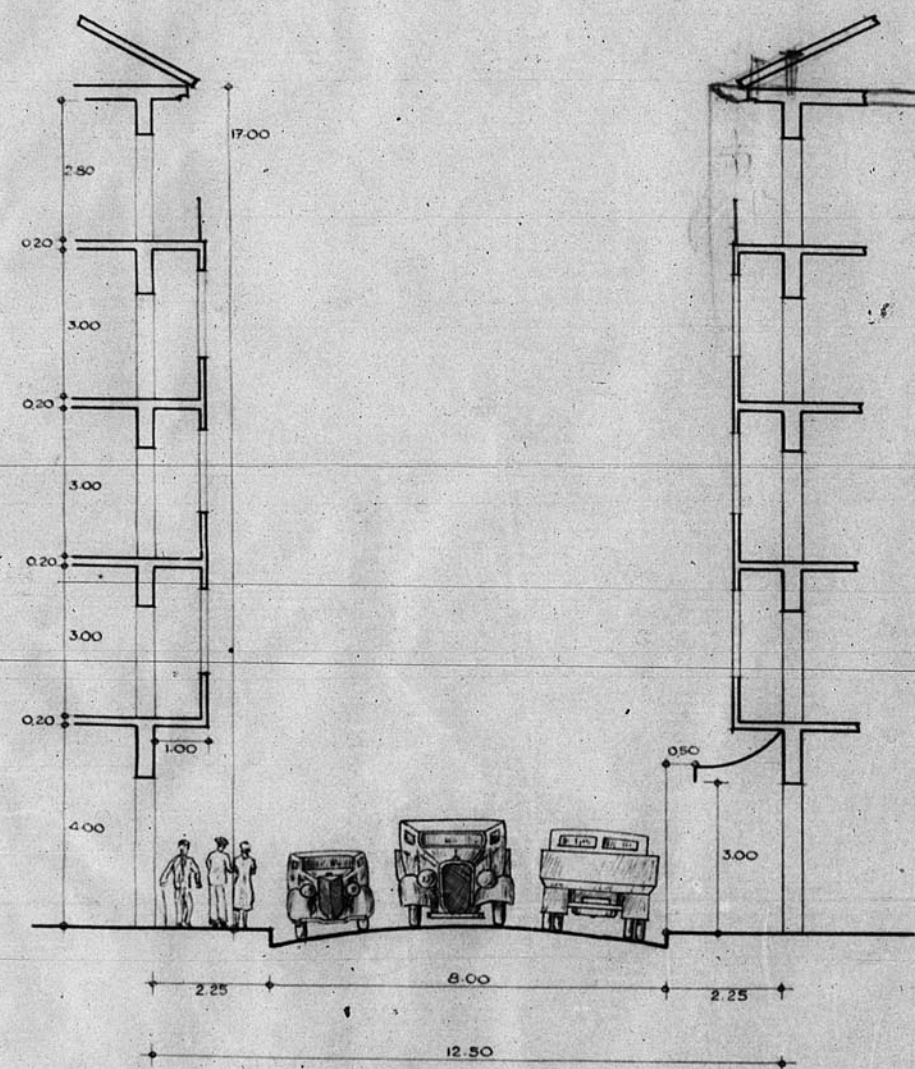


Manzanar con pordes
Plaza C. Carlet, Calle
del Salvador y S. Juan.

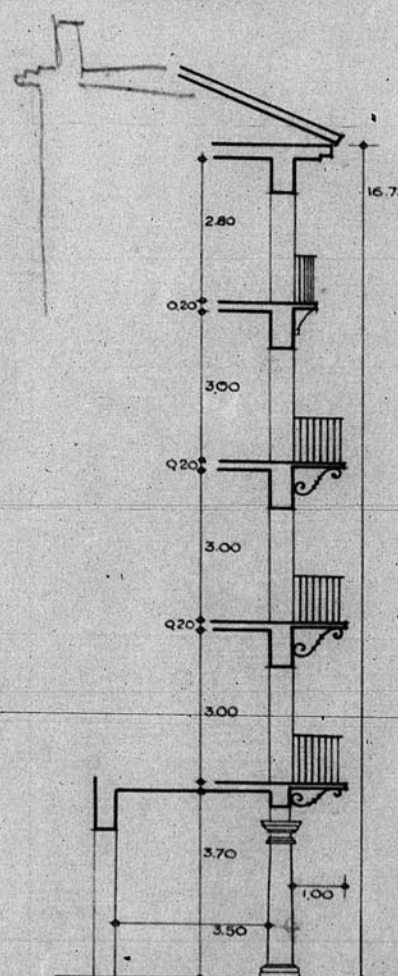

Sin miradores

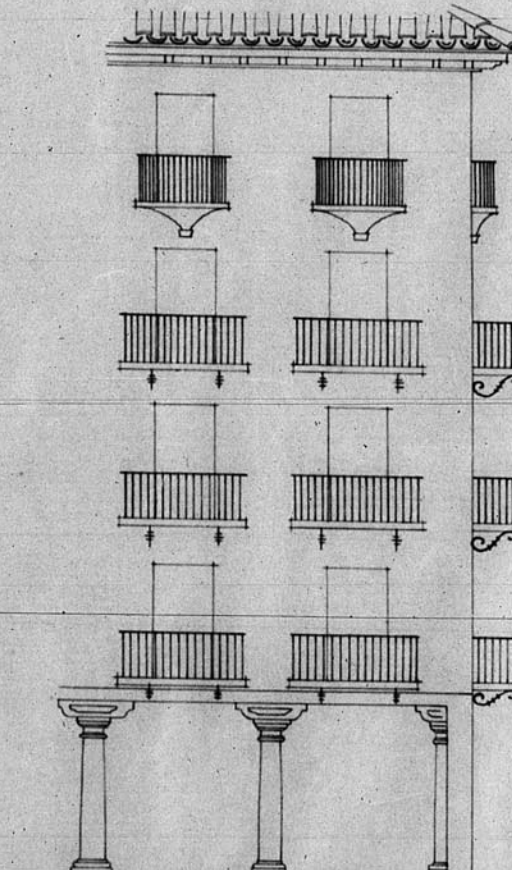

Calle de la Diputación

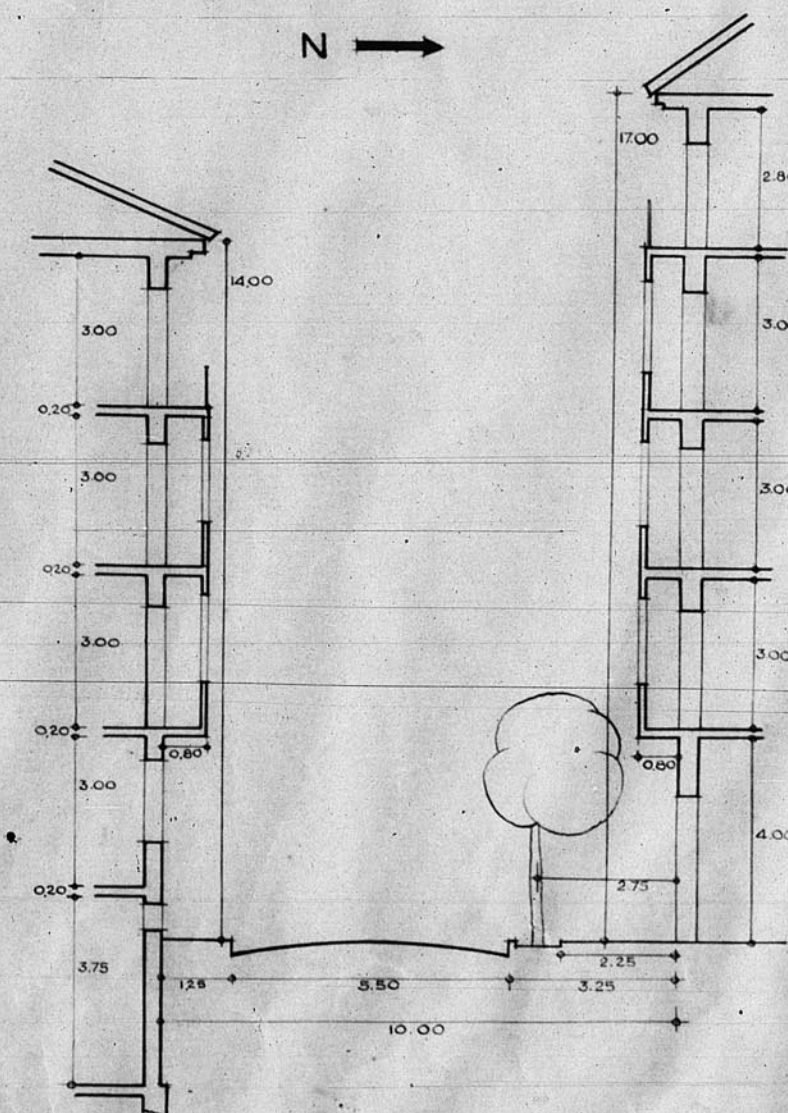

Calle de la Revo

