
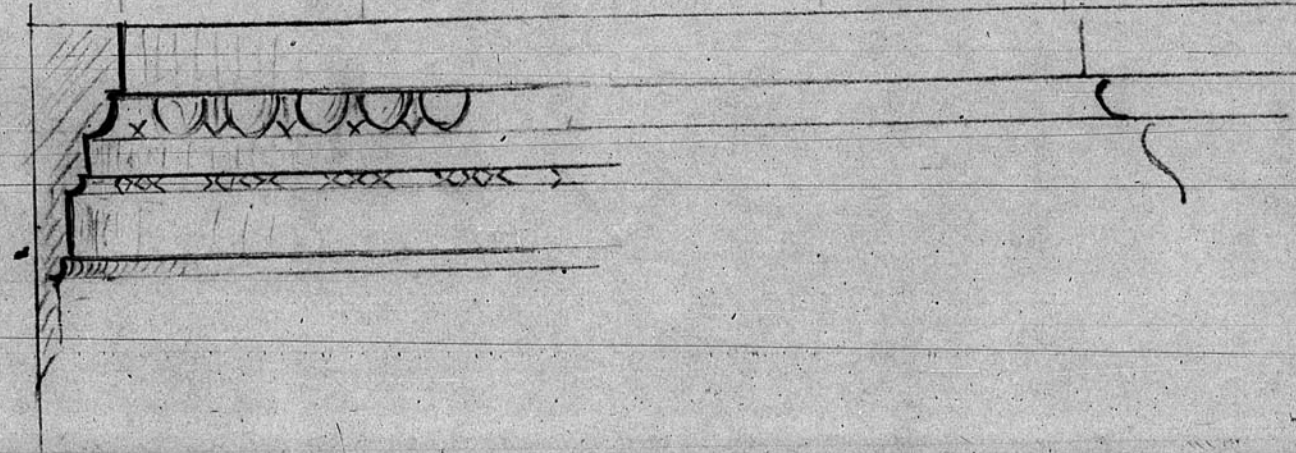
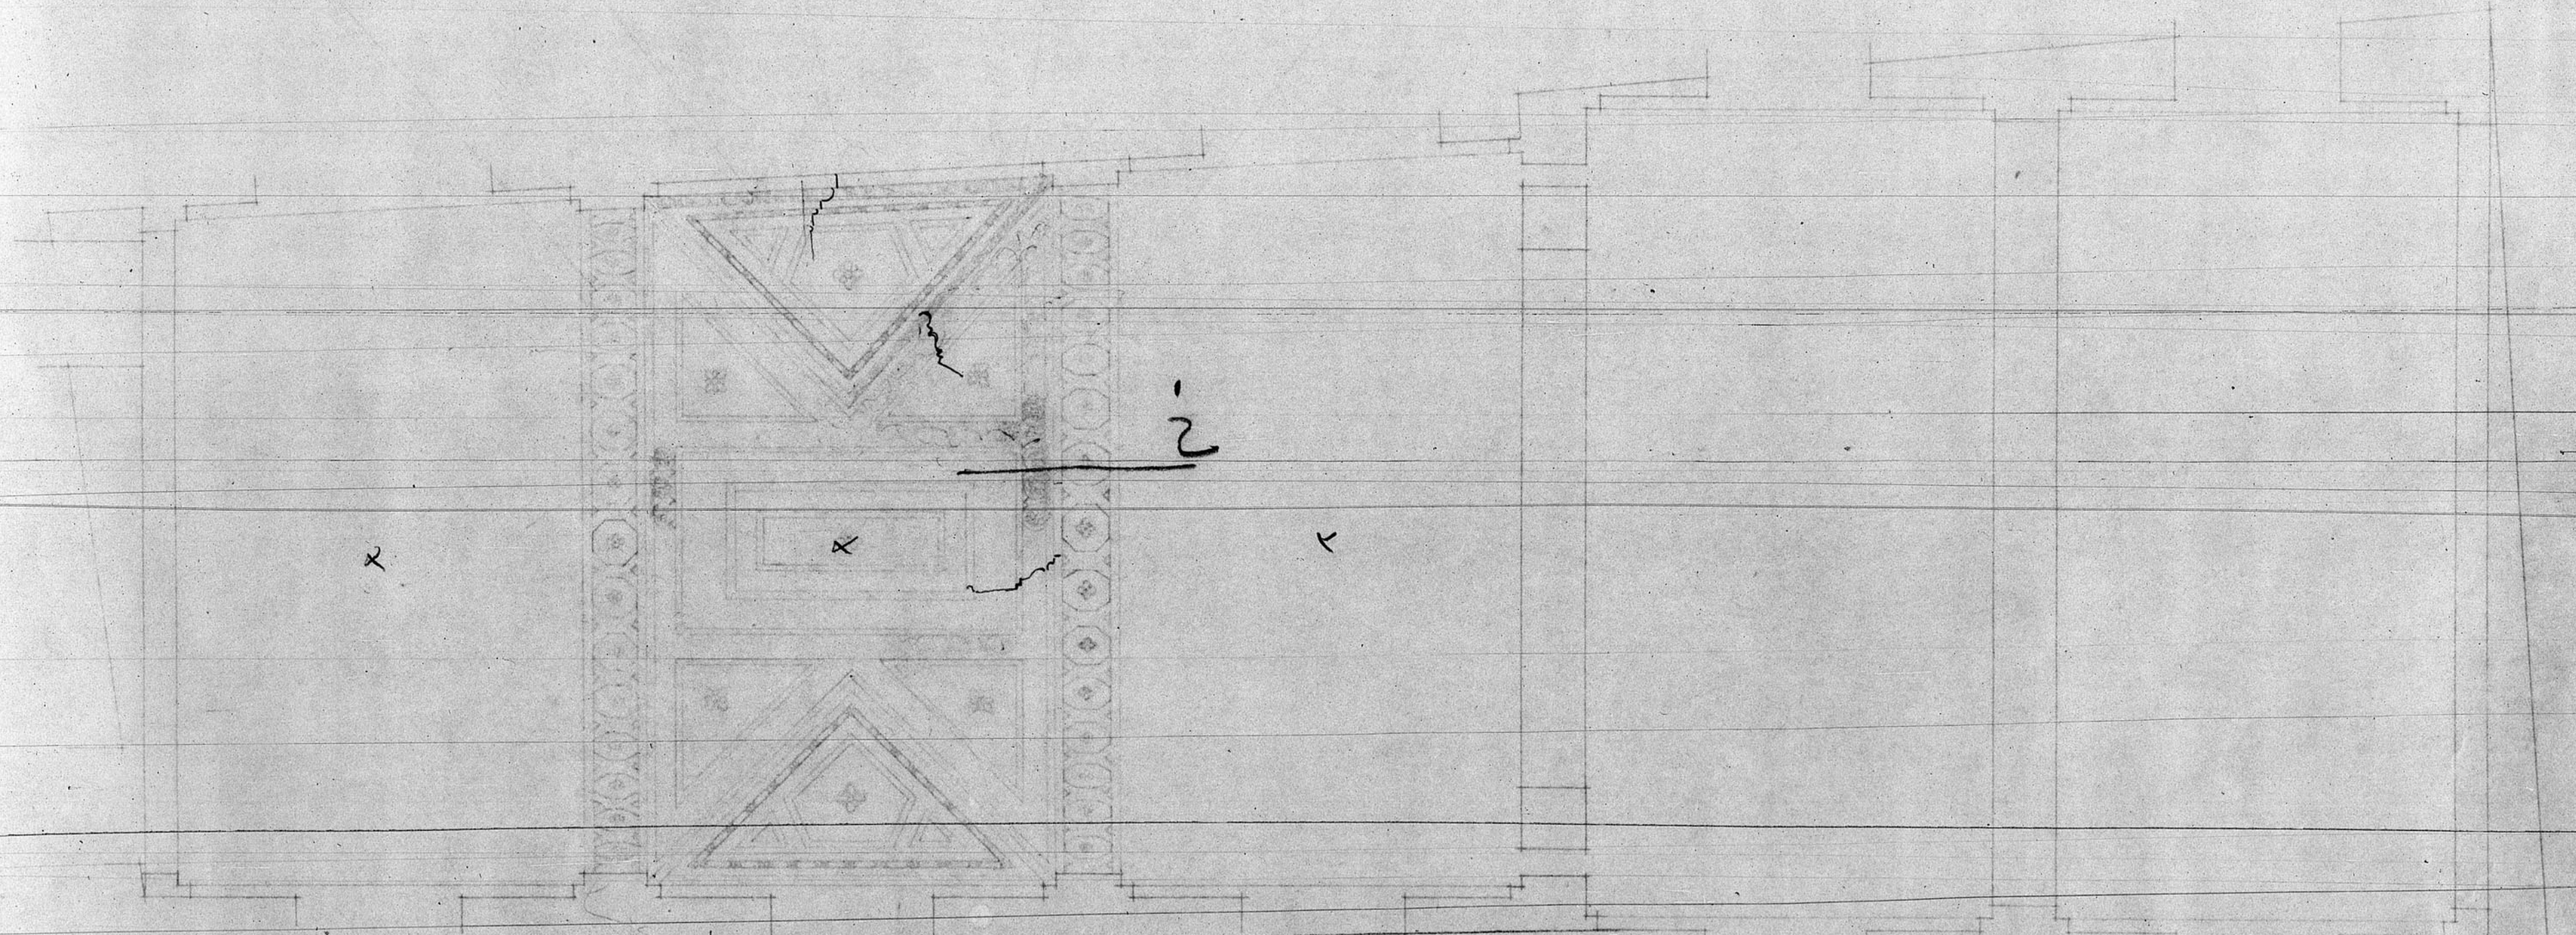
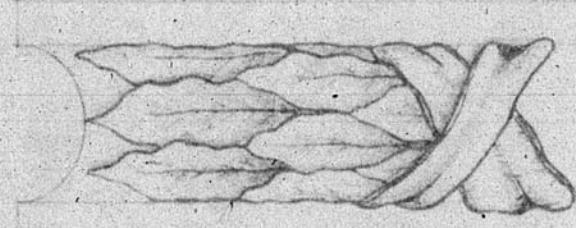
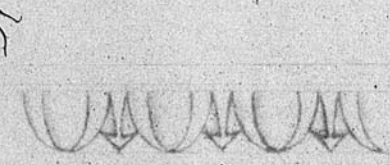


13261

PALACIO EPISCOPAL (TERUEL)
SALON del TRONO

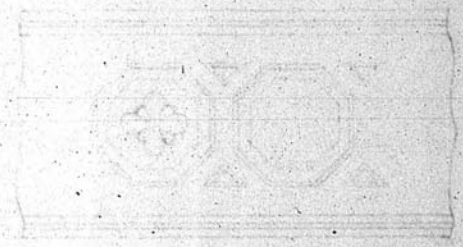

Teruel Agosto de 1947
El Arquitecto:

672(18)

Escala 1:50

