


12.592.

Dirección General de Regiones Devastadas
Arquitectura
Cuartel de Carmelitas. — Teruel.
Escala 1:100

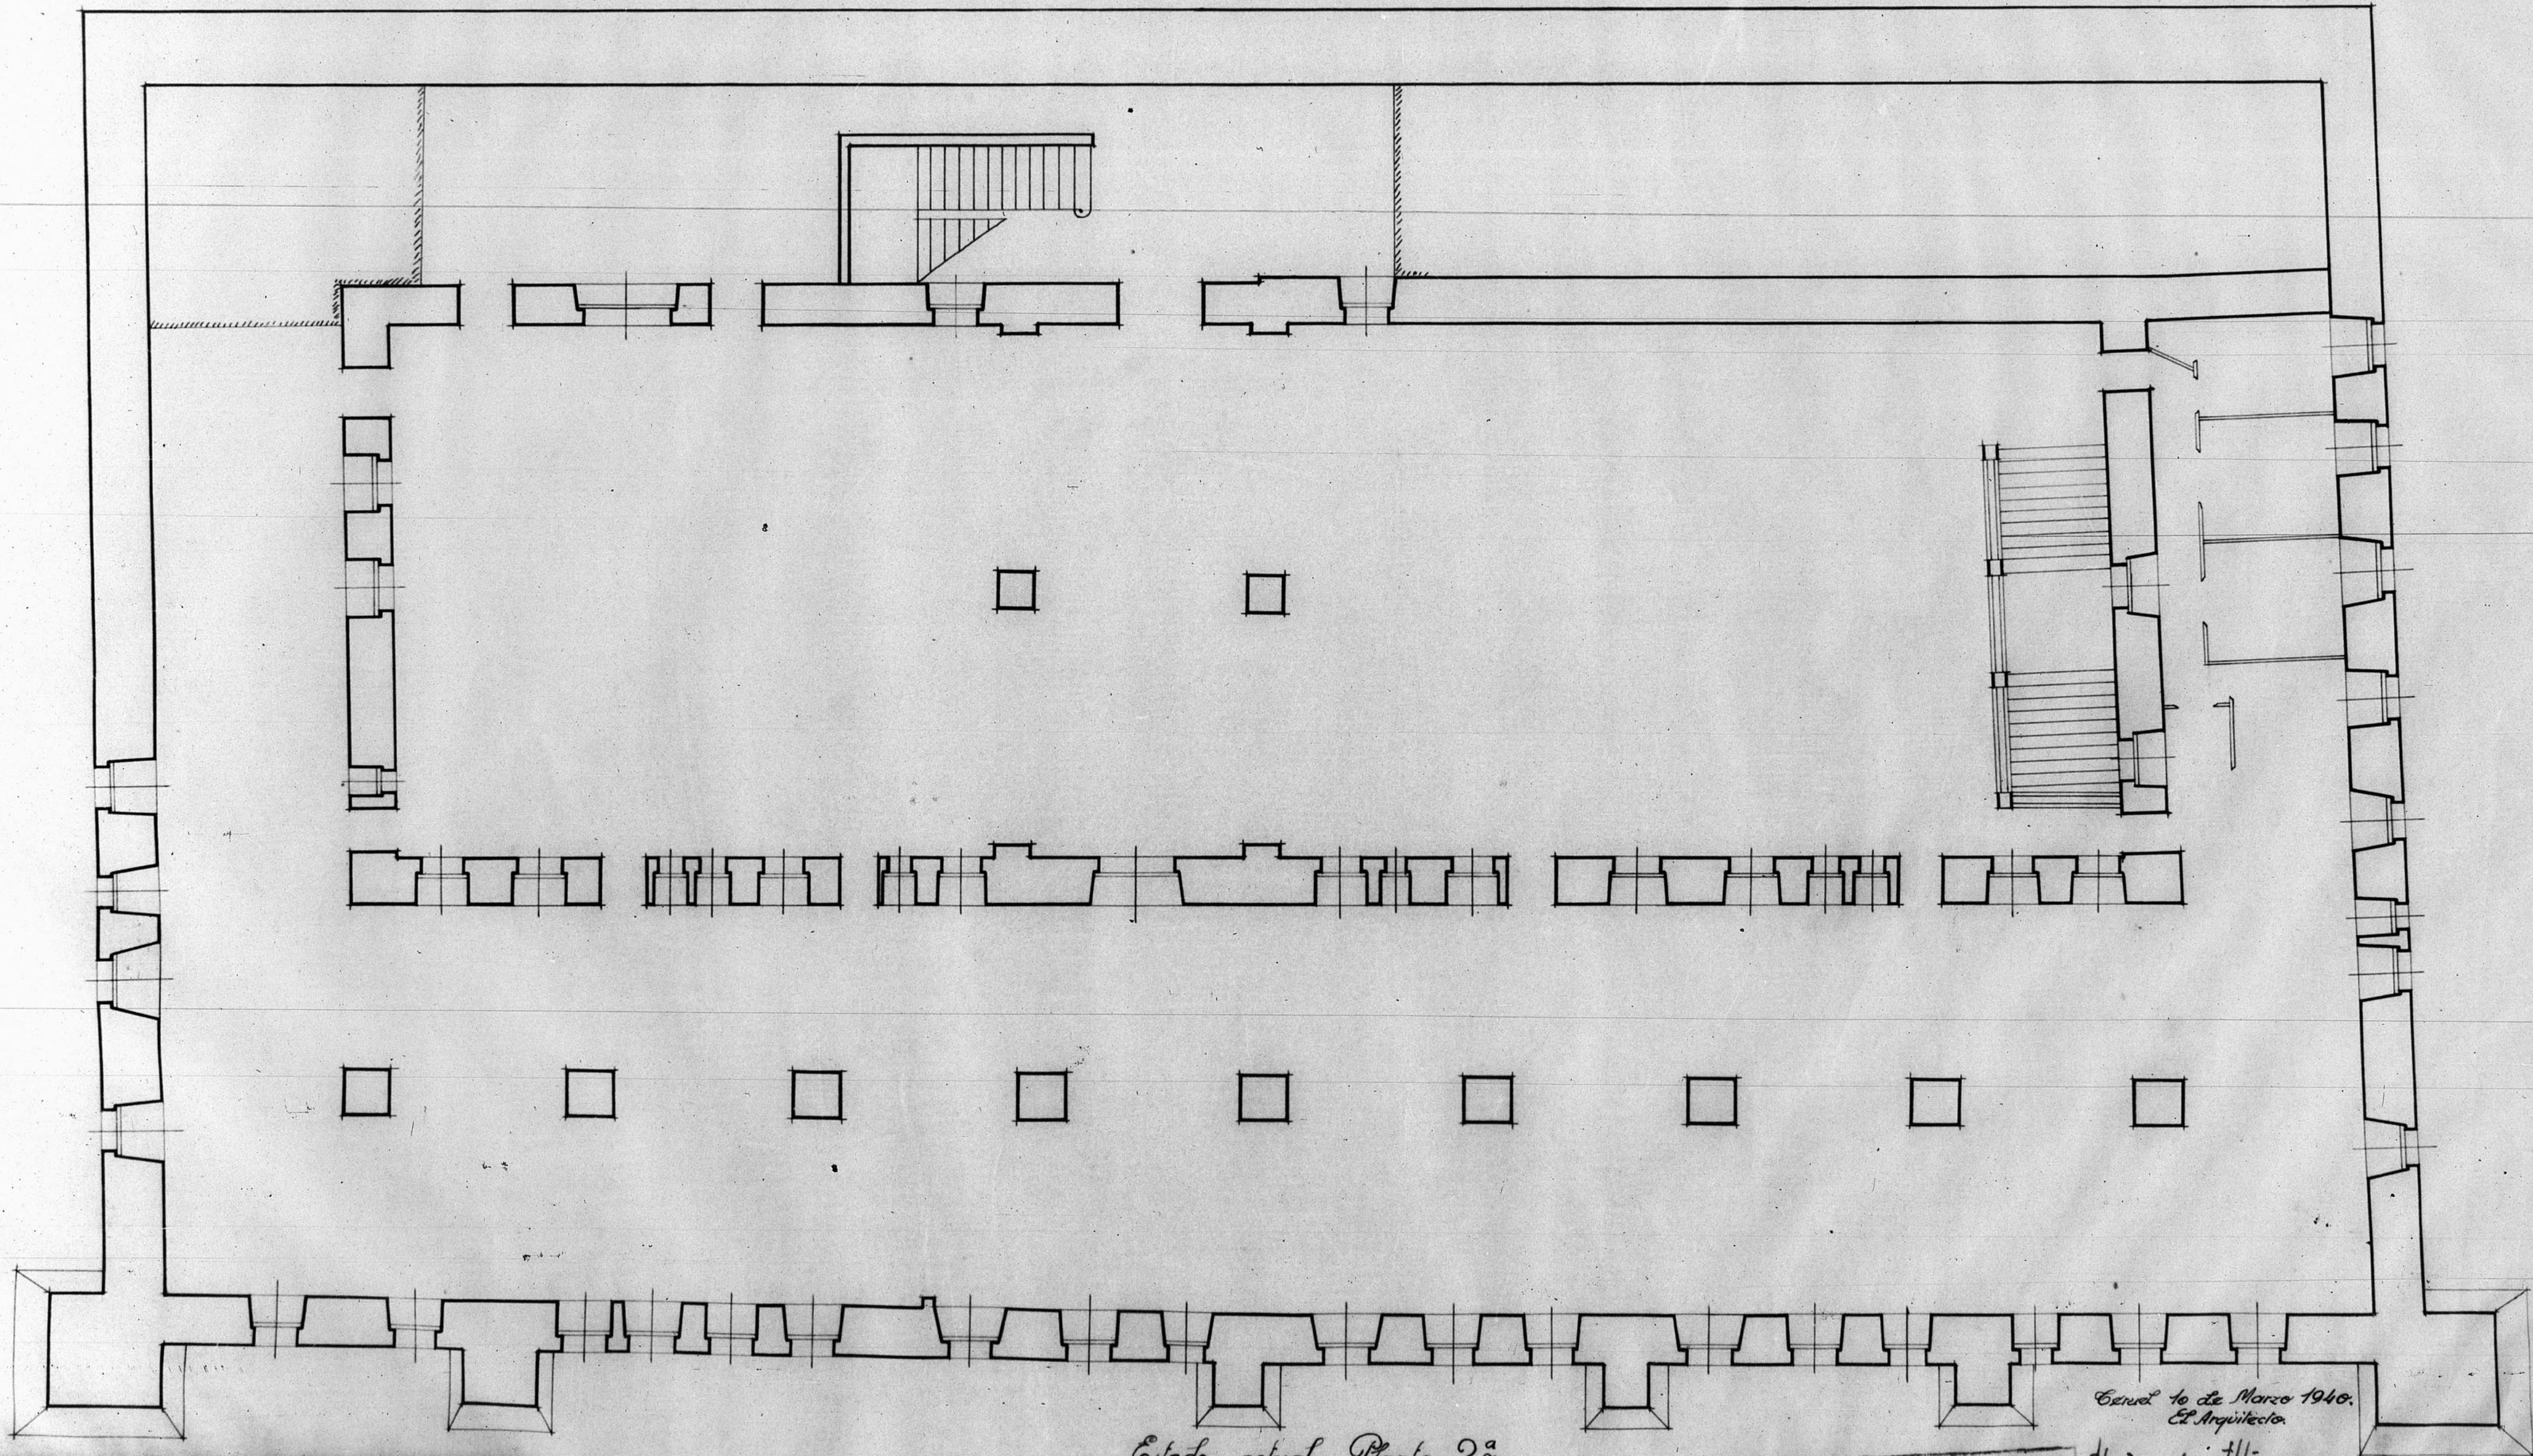

Estado actual Planta 2ª

Teruel 10 de Marzo 1940.
El Arquitecto.

JUNTA DE CONSTRUCCION DE LA PROVINCIA
DE TERUEL
Números de Archivo *84*

Lej. - la jlla

ESCALA 1/100
0 5 10 mts.