


12.631.

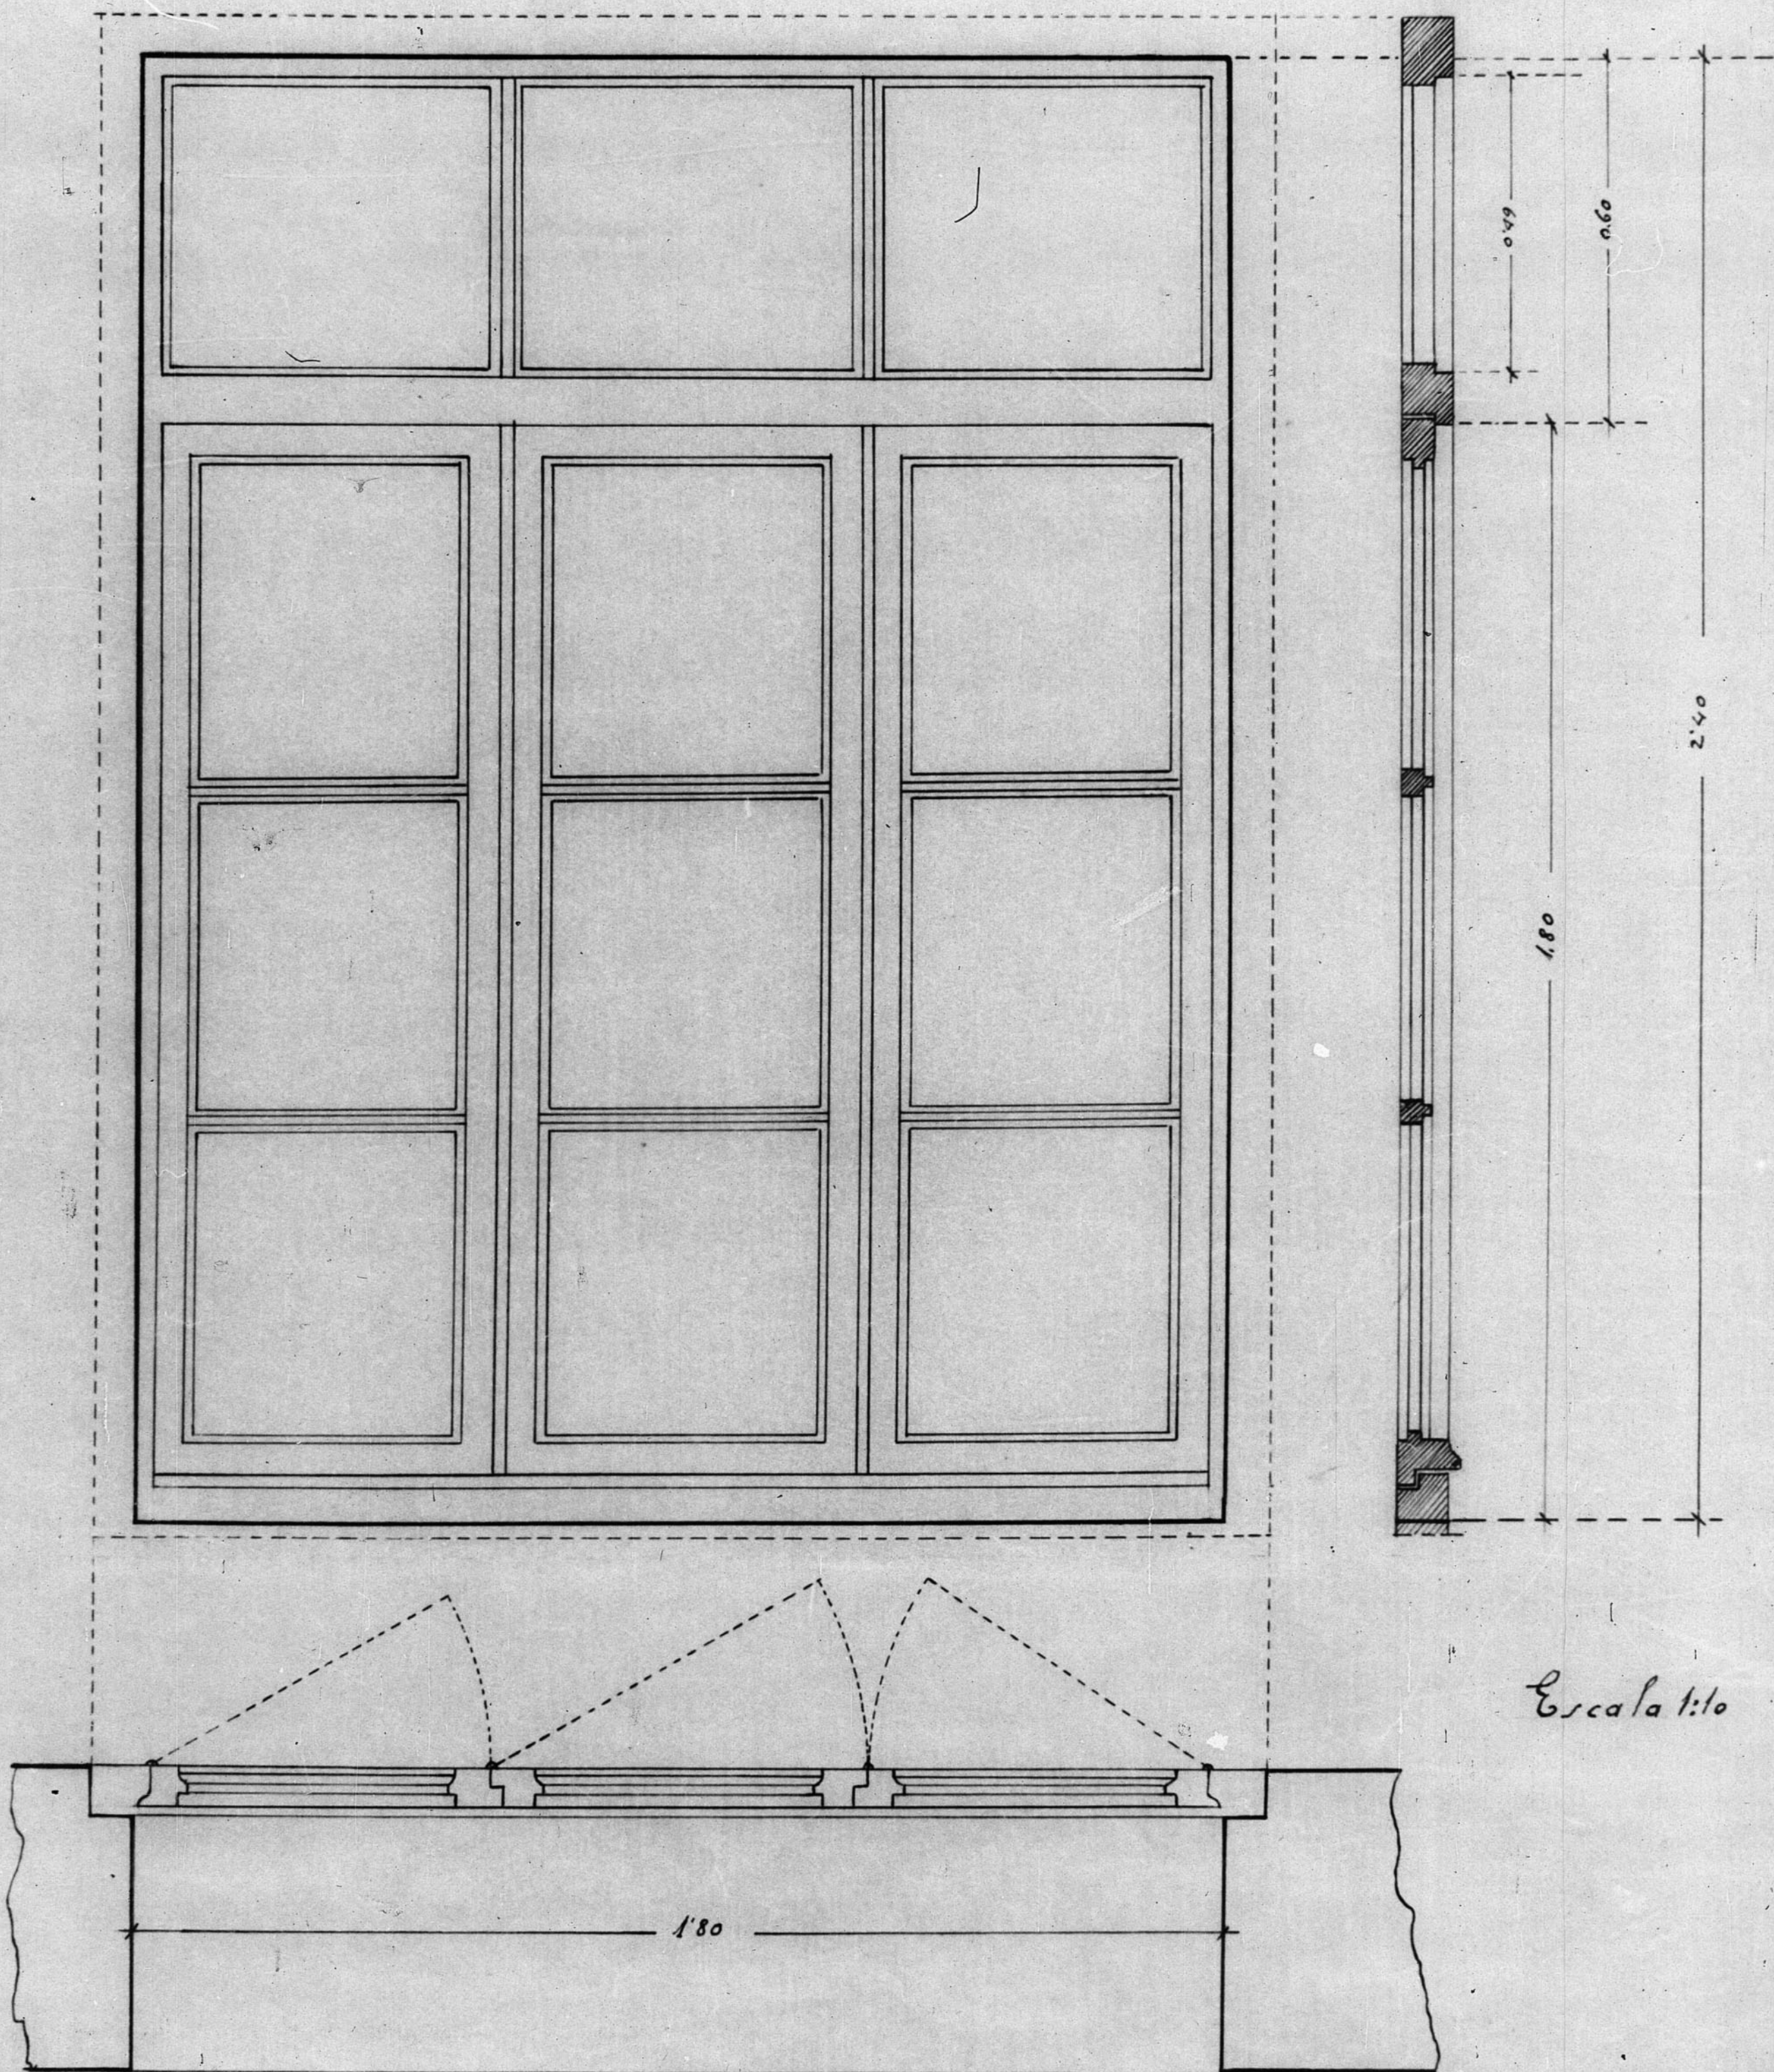

Escala 1:10

JUNTA DE CONSTRUCCION DE LA PROVINCIA DE TERUEL
CALLENA 112
Números de Archivo 350 07

