


12.968

12.168

Dirección General de Regiones Devastadas
Arquitectura

Proyecto de escalinata a la Cruz de la Caída
- Seminario - "Teruel"

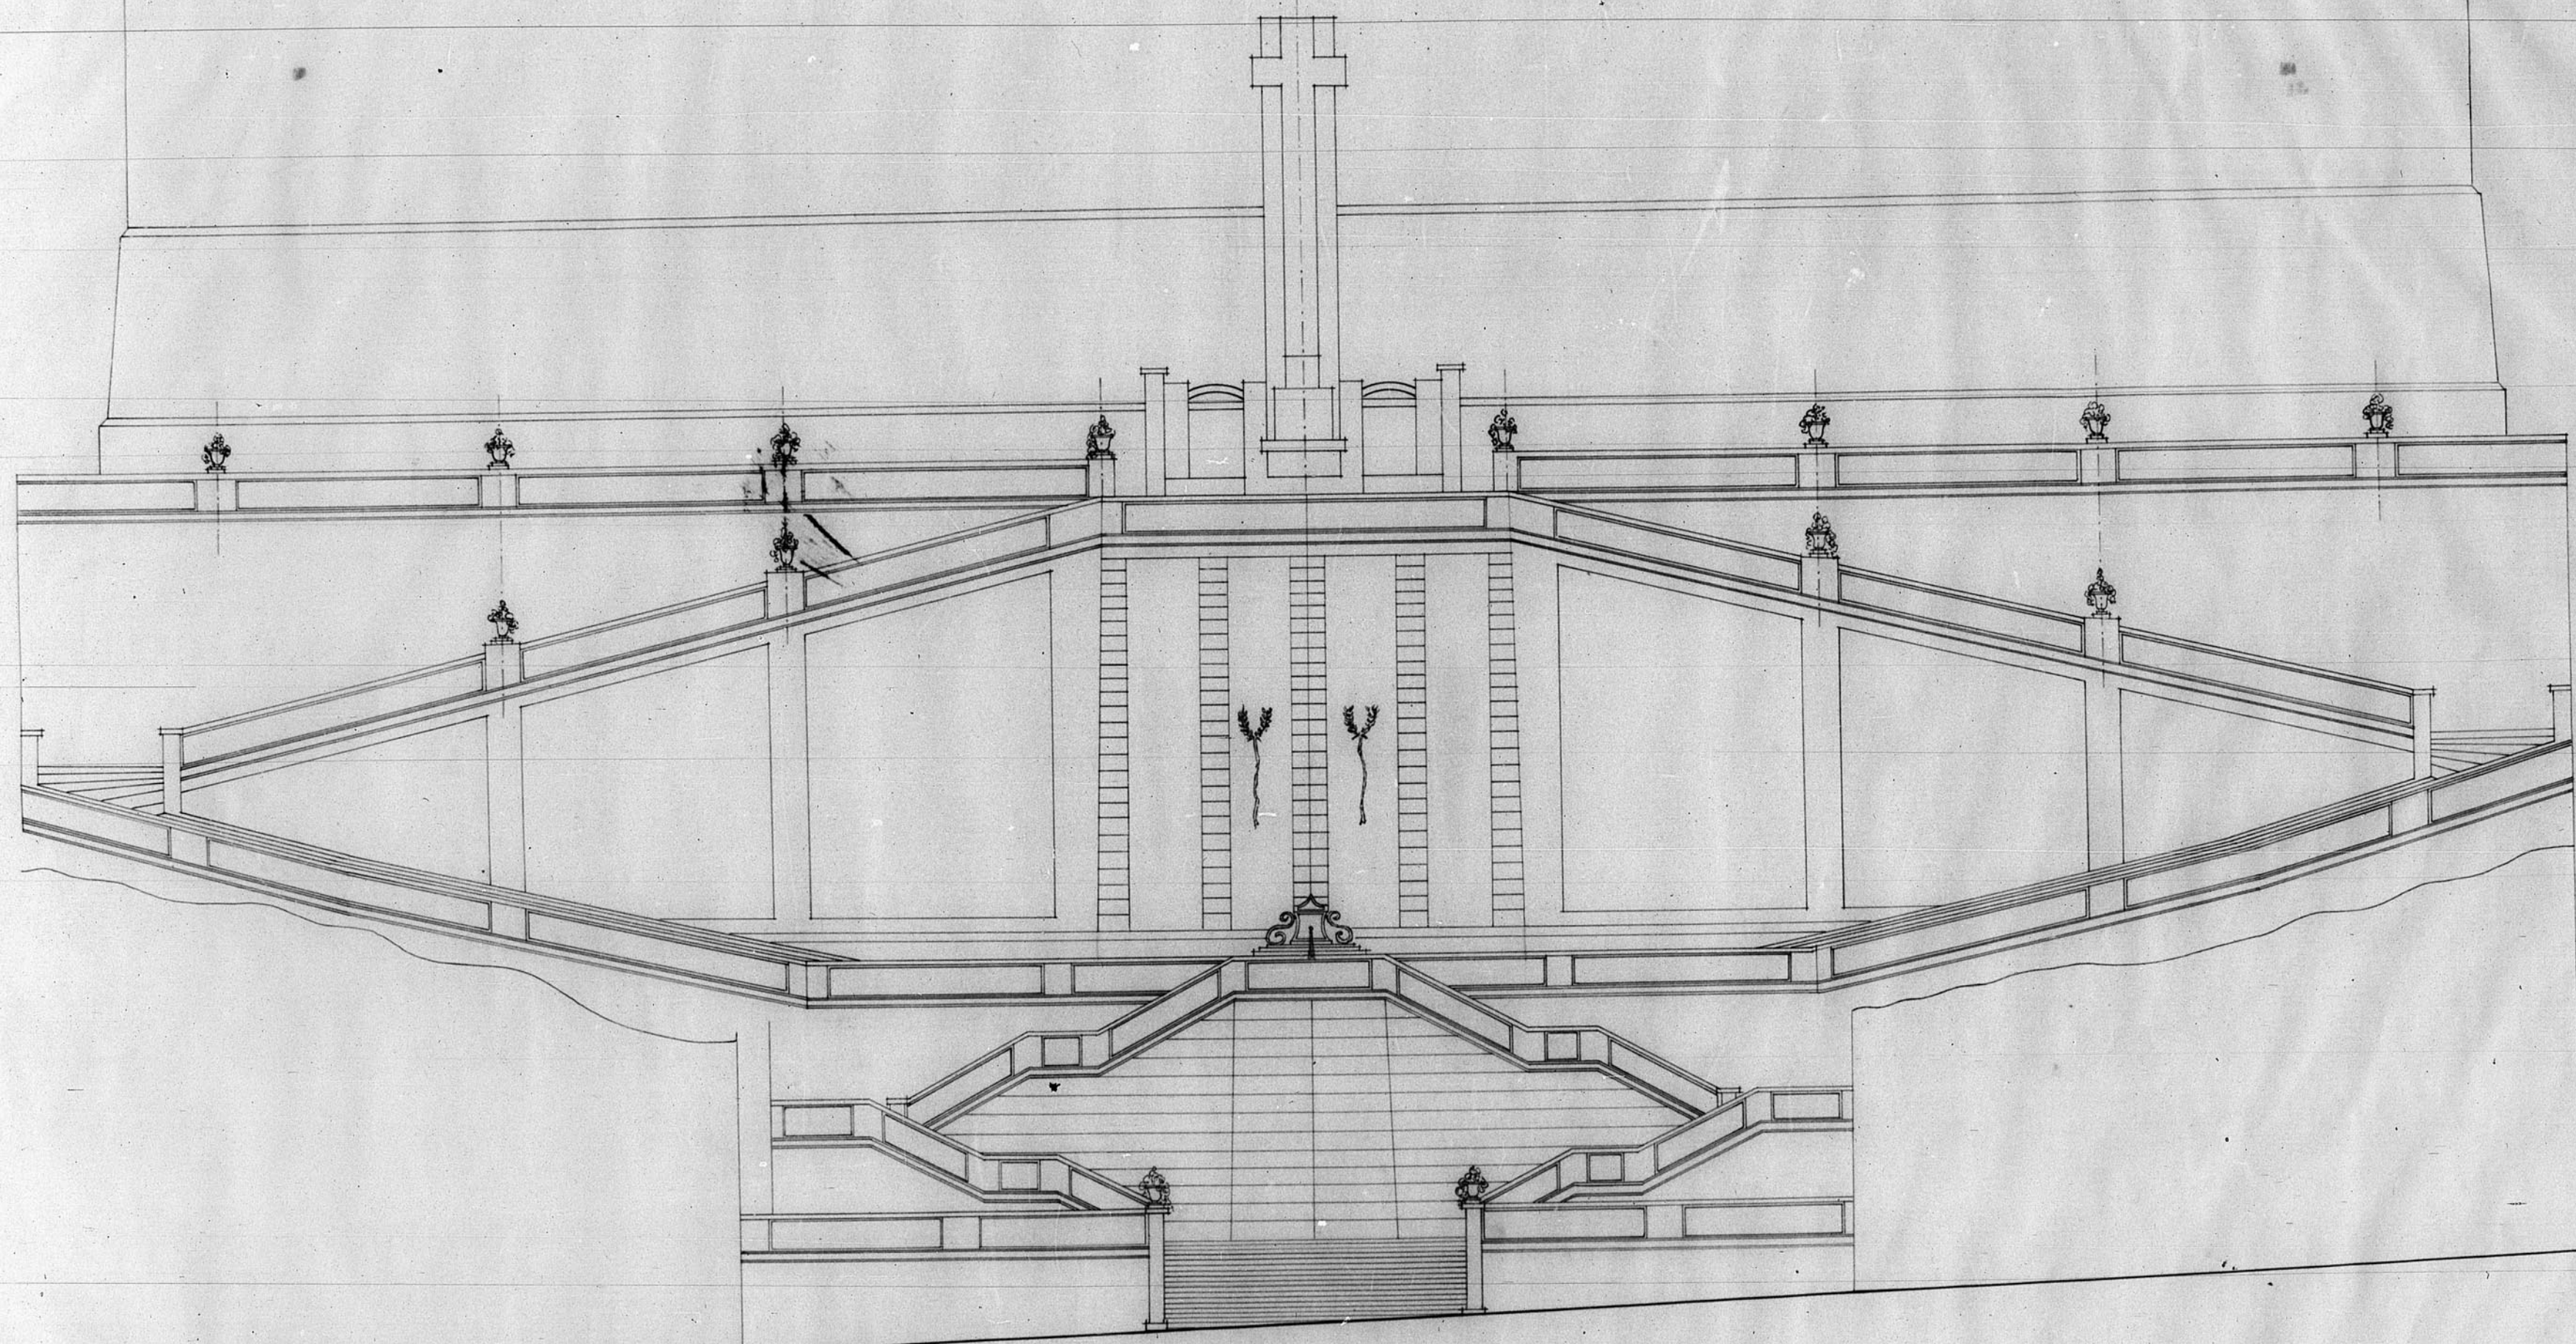

ALZADO

Escala 1:100.

Teruel y Javier Le 1942.
El Arquitecto

ESCALA 1/100
0 5 10 mts

JUNTA DE CONSTRUCCION DE LA PROVINCIA DE TERUEL
OFICINA TECNICA
Número de Archivo 552